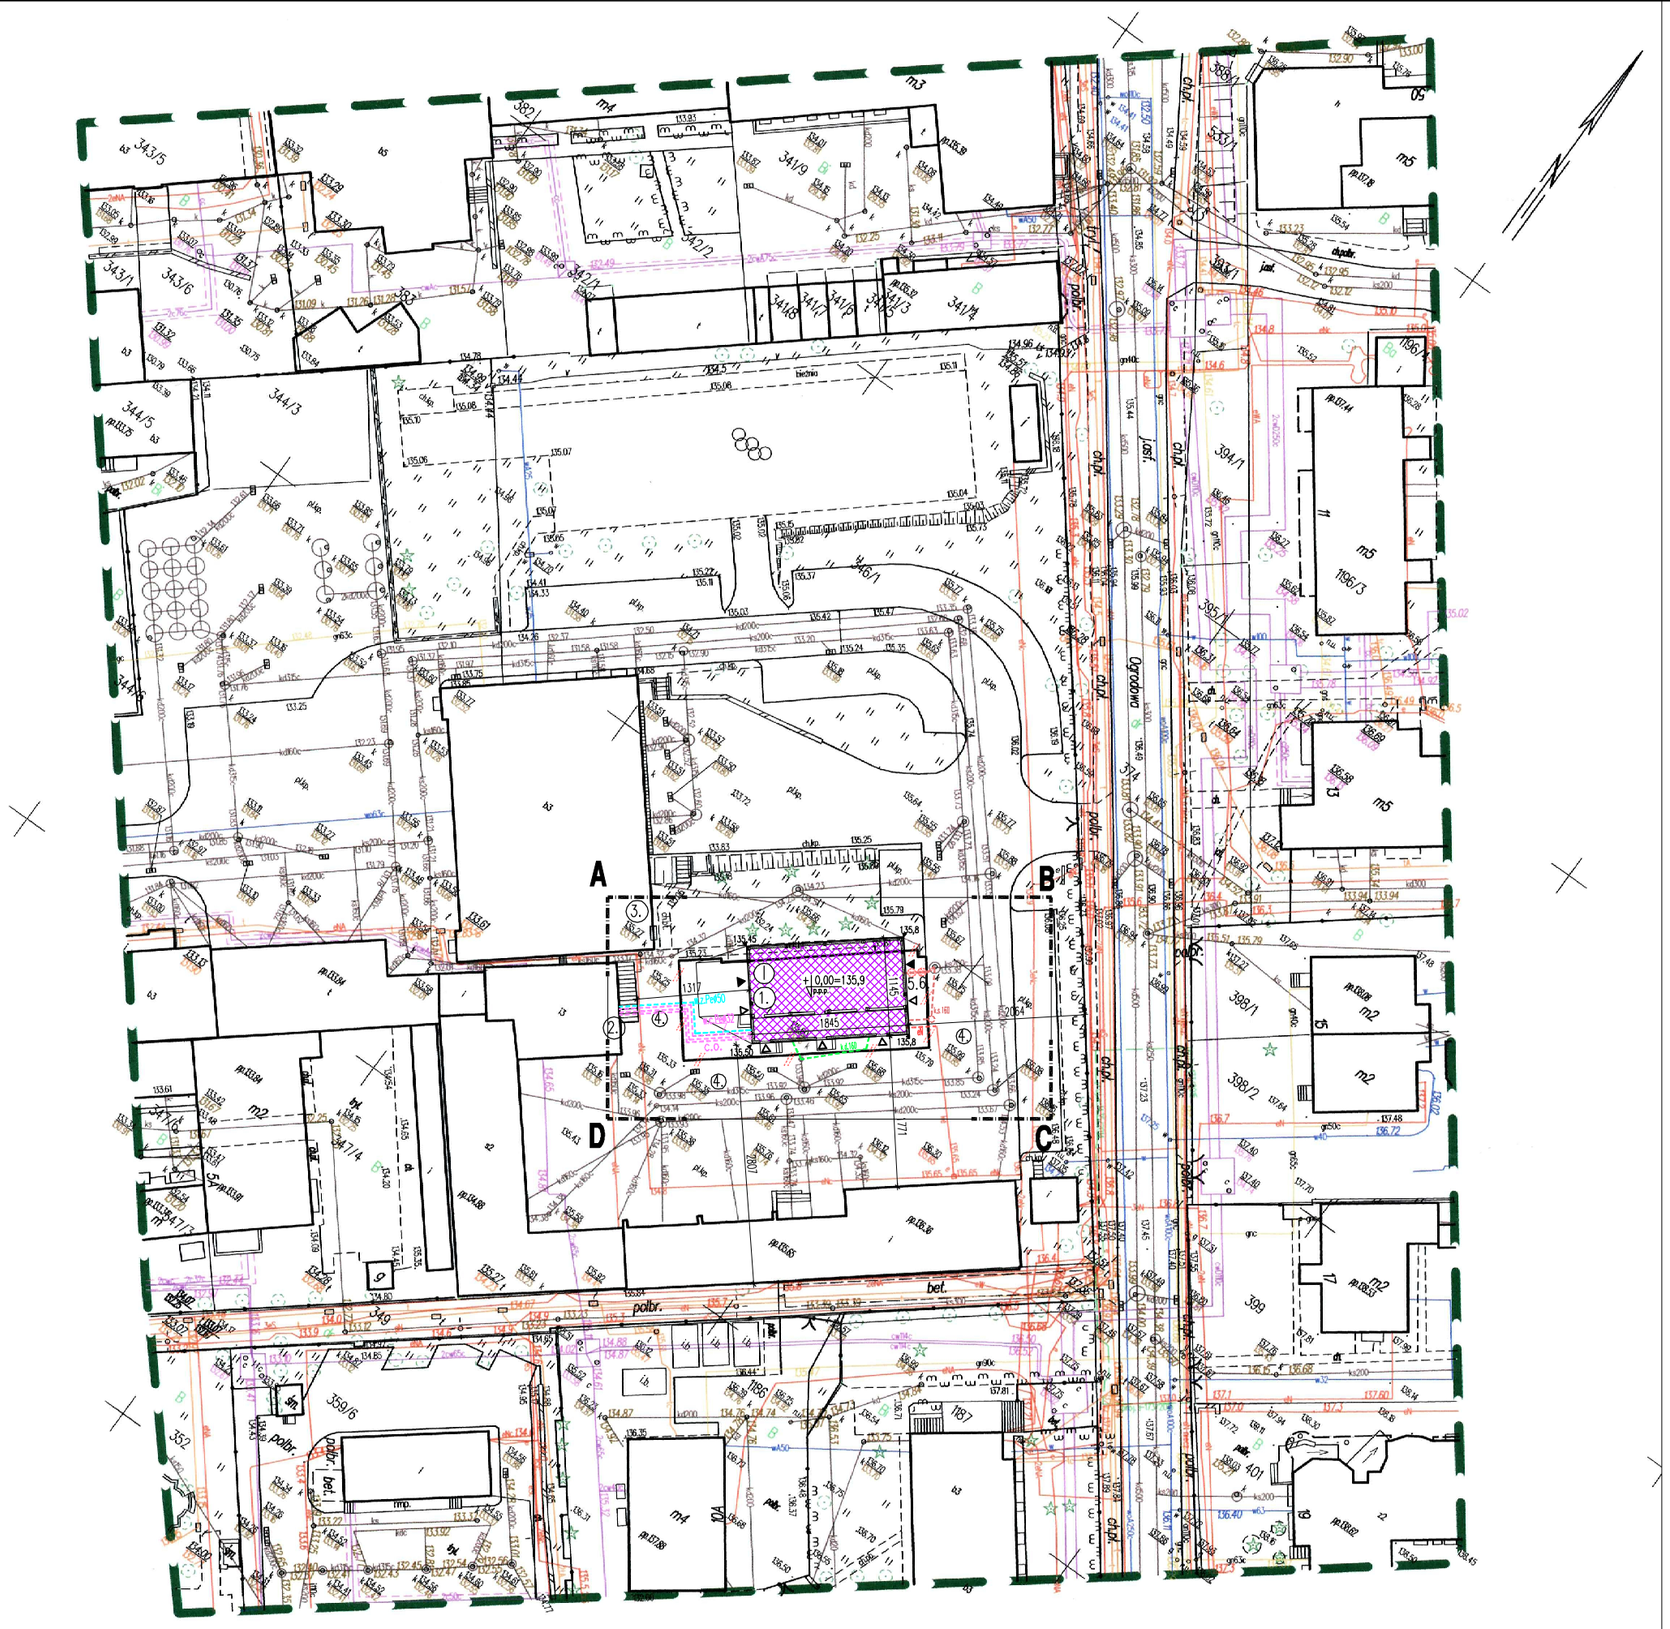

X 5889859,00
Y 3444,338,00

MAPA DO CELÓW PROJEKTOWYCH

Oznaczenie kancelaryjne zgłoszenia pracy geodezyjnej		DGE-N.6642.2.3868.2016
Numer roboty wykonawcy		674/2016
Nazwa miejscowości		Białystok
Jednostka ewidencyjna	identyfikator	206201_1
	nazwa	Białystok
Obręb ewidencyjny	nazwa, identyfikator	0017 - Bojary
Ulica		Warszawska
Numer działki		346/1
Sekcje		8.193.M.01.3, 8.193.M.01.5, 8.193.M.01.3,2=8.193.M.01.12, 8.193.M.01.11
Skala mapy		1:500
Nazwa układu	współrzędnych prostokątnych płaskich	PL-2000 strefa 8
	wysokościowego	PL-KRON86-NH
W oznaczonym zakresie opracowania		
Mapa aktualna na dzień		24.11.2016

W granicach projektowanej inwestycji budowlanej brak obiektów, o których mowa w § 80 ust. 4 Rozporządzenia Ministra SWiA z dnia 9 listopada 2015r. (Dz. U. 263, poz. 1572)

Data opracowania mapy	25.11.2016
Opracowanie numeryczne: Andrzej Ignatowicz	

PRZEDSIĘBIORSTWO USŁUG GEODEZYJNYCH I KARTOGRAFICZNYCH "GEO-SERWIS" Andrzej Ignatowicz, Andrzej Karpiński s.c. 15-077 Białystok, ul. Warszawska 36 tel. 74 32 479, 0502 362 163 NIP 966-08-27-082
nazwa / imię i nazwisko wykonawcy, podpis osoby reprezentującej wykonawcę

GEODETA UPRAWNIONY inż. Andrzej Ignatowicz nr uprawn. 8193
imię i nazwisko osoby uprawnionej, podpis geodety uprawnionego który sporządził mapę

Wykaz punktów osnowy klasy 2, 3 w granicach opracowania:
brak

Poświadcza się, że niniejszy dokument został opracowany w wyniku prac geodezyjnych i kartograficznych, których rezultaty zawiera operat techniczny wpisany do ewidencji materiałów państwowego zasobu geodezyjnego i kartograficznego

Organ prowadzący państwowy zasób geodezyjny i kartograficzny: PREZYDENT MIASTA BIAŁEGOSTOKU
Identyfikator ewidencyjny materiału zasobu: P.2051. 2016 . 3971
Data wpisania operatu technicznego do ewidencji materiałów zasobu: 27 GRU. 2016
Imię i nazwisko osoby reprezentującej organ: z up. PREZYDENTA MIASTA Ryszard [illegible] Inspektor Miejski Ośrodek Dokumentacji Geodezyjnej i Kartograficznej

OZNACZENIA GRAFICZNE

- GRANICA OPRACOWANIA – FRAGMENT DZIAŁKI INWESTORA
- GRANICA DZIAŁEK INWESTORA
- PROJEKTOWANY BUDYNEK MYJNI
- ISTNIEJĄCY BUDYNEK MAGAZYNOWY Z MYJNIĄ RĘCZNĄ DO ROZBIÓRKI – SKUTECZNE ZGŁOSZENIE WG OBOWIĄZUJĄCEJ PROCEDURY
- BUDYNKI SĄSIEDNIE ISTNIEJĄCE
- PLAC MANEWROWY – ISTNIEJĄCY
- PROJEKTOWANE WJAZDY DO MYJNI
- WEJŚCIA DO BUDYNKU
- LICZBA KONDYGNACJI

LEGENDA

_1. PROJEKTOWANA MYJNIA RĘCZNA SAM. PSP
_2. ISTNIEJĄCY BUDYNEK SOCJALNY Z WĘZŁEM CIEPLNYM
_3. ISTNIEJĄCY BUDYNEJ JRG
_4. ISTNIEJĄCY PLAC MANEWROWY
_5. PROJEKTOWANA STUDNIA ODMULACZ Ø 100 CM
_6. PROJEKTOWANY SEPARATOR KOALESCENCYJNY Z OSADNIKIEM
-

DANE LICZBOWE

_POWIERZCHNIA DZIAŁKI INWESTORA W GRANICACH OPRACOWANIA – 1347,0M2
_POWIERZCHNIA ZABUDOWY MYJNIA– 211,2 M2
_POWIERZCHNIA ZABUDOWY FRAGMENT BUDYNKU 2– 14,4 M2
_POWIERZCHNIA ZABUDOWY FRAGMENT BUDYNKU 3– 33,2 M2
_ŁĄCZNIE POWIERZCHNIA ZABUDOWY INNYCH BUDYNKÓW W GRANICACH OPRACOWANIA –47,6 M2
_POWIERZCHNIA PLACU MANEWROWEGO W GRANICACH OPRACOWANIA – 914,6 M2
_POWIERZCHNIA TERENÓW ZIELONYCH W GRANICACH OPRACOWANIA –173,6 M2

PROJEKTOWANE INSTALACJE DOZIEMNE INFRASTRUKTURY TECHNICZNEJ

- PROJEKTOWANA INSTALACJA KS ø 160 MM
- PROJEKTOWANA INSTALACJA KD ø 160 MM
- PROJEKTOWANA INSTALACJA WODY ZIMNEJ PE ø 50 MM
- PROJEKTOWANA PREIZOLOWANA INSTALACJA WODY CIEPŁEJ PE ø 32 MM
- PROJEKTOWANA INSTALACJA eN
- PROJEKTOWANA INSTALACJA DOZIEMNA C.O.
- 5. – PROJEKTOWANA STUDNIA ODMULACZ ø 100 CM
- 6. – PROJEKTOWANY SEPARATOR KOALESCENCYJNY Z OSADNIKIEM

PRACOWNIA PROJEKTOWA "RM" BIAŁYSTOK UL. MALMEDA 15A/11 TEL 502 075102

INWESTOR: PAŃSTWOWA STRAŻ POŻARNA W BIAŁYMSTOKU UL. WARSZAWSKA 3

OBIEKT	BUDYNEK MYJNI RĘCZNEJ SAMOCHODÓW POŻARNICZYCH PSP WRAZ Z URZĄDZENIAMI INFRASTRUKTURY TECHNICZNEJ 15-399 BIAŁYSTOK UL. WARSZAWSKA 3 NR DZ.346/1	NR RYS.	1.
		SKALA	1:500
NAZWA RYSUNKU	PROJEKT ZAGOSPODAROWANIA TERENU PROJEKT BUDOWLANY	BIAŁYSTOK DN. 03.01.2017 R.	

BRANŻA	PROJEKTANT	UPRAWNIENIA BUDOWLANE	
ARCHITEKTURA	DR INŻ. ARCH. ROBERT MISIUK	BK/1/99	
ARCHITEKTURA SPECJALNOŚCI	MGR INŻ. ARCH. PAWEŁ MICHAŁ ALEKSANDROWICZ	BK/2/97	
KONSTRUKCJA	MGR INŻ. PAWEŁ WOJCIECHOWSKI	PDL/0082/POOK/12	
KONSTRUKCJA SPECJALNOŚCI	MGR INŻ. PIOTR LESZEK OPONOWICZ	PDL/0002/POOK/11	
INSTALACJE SANITARNE	MGR INŻ. BEATA ZIELENIEWSKA GRZMIADA	BK/51/98	
INST. SANITARNE SPECJALNOŚCI	MGR INŻ. ANNA GAŁEWSKA	BK/3/97	
INSTALACJE ELEKTRYCZNE	MGR INŻ. WOJCIECH JAN. GRUDZIŃSKI	BK/138/92	
INST. ELEKTR. SPECJALNOŚCI	MGR INŻ. MARYK ZDZKOWSKI	BK/63/02	