



PRZEKRÓJ NORMALNY
PRZEBUDOWY DRÓGI LEŚNEJ 176-181
od km 0+000 do km 0+905


A. Utrwalenie nawierzchni od km 0+000 do km 0+100

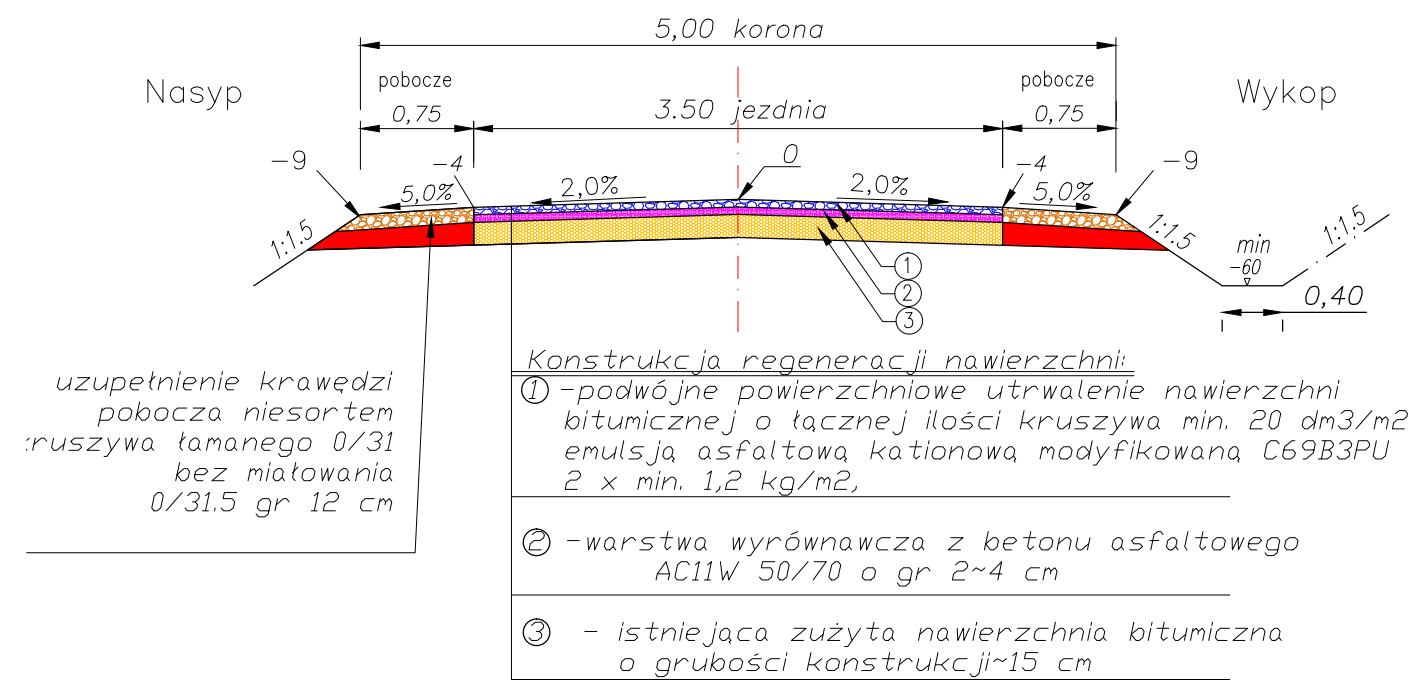


B. Utrwalenie nawierzchni od km 0+100 do km 0+210

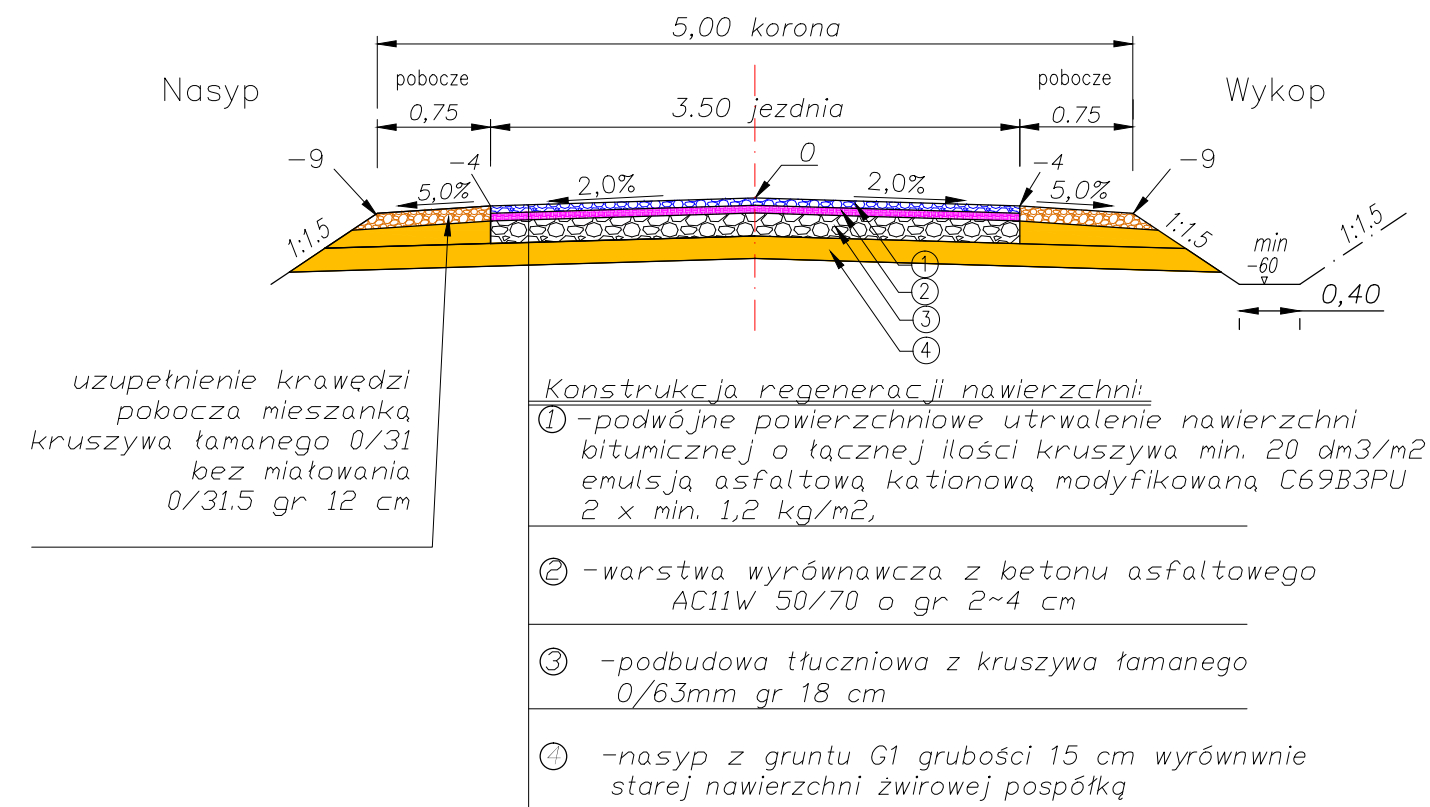


C. przekrój od km 0+210 do km 0+905 i na zjazdach

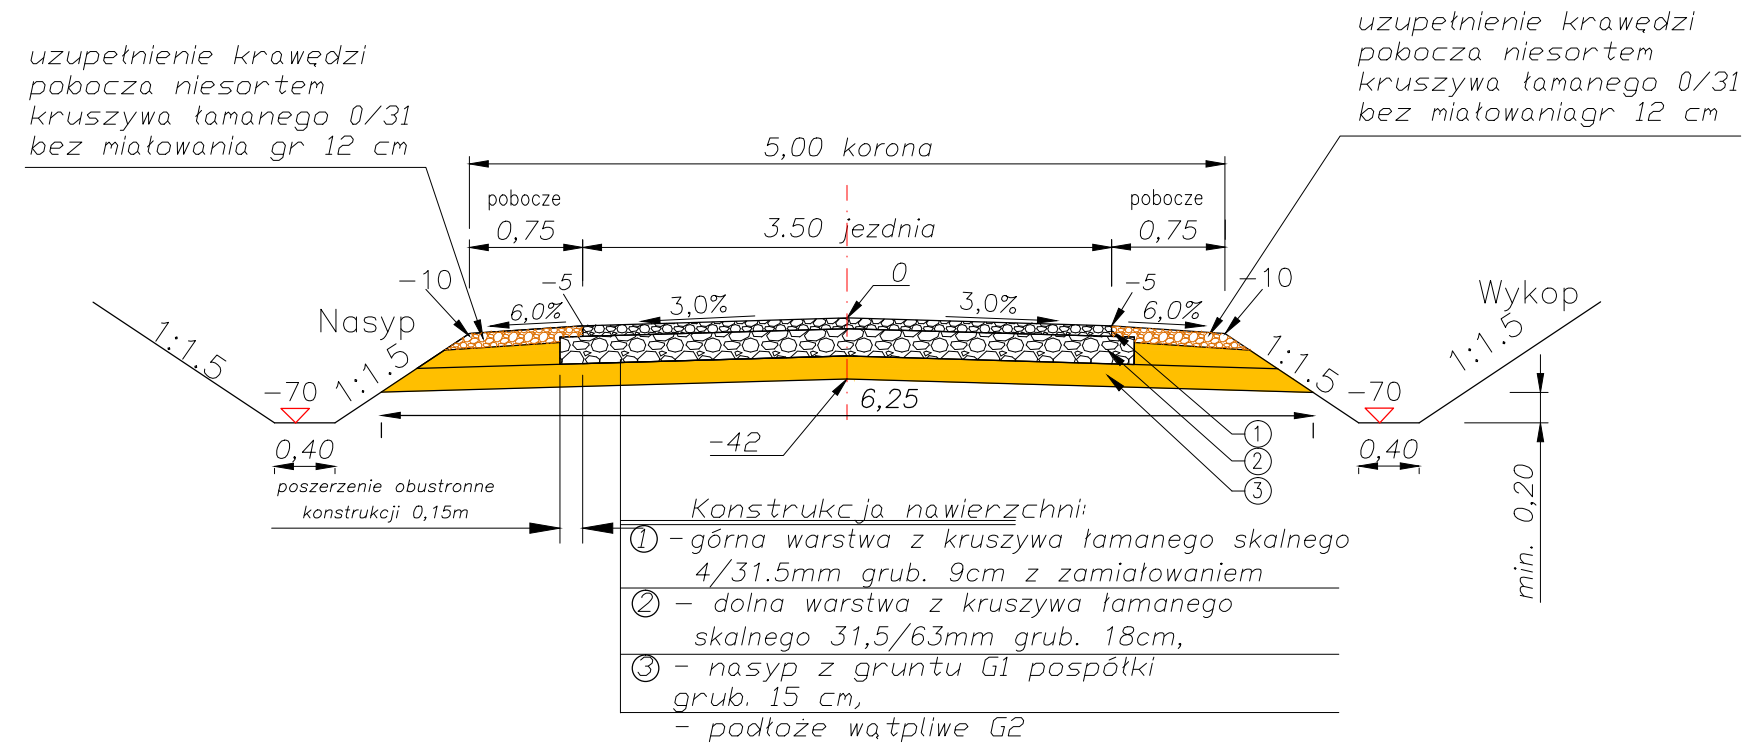

E. konstrukcja na mijankach i zjazdach

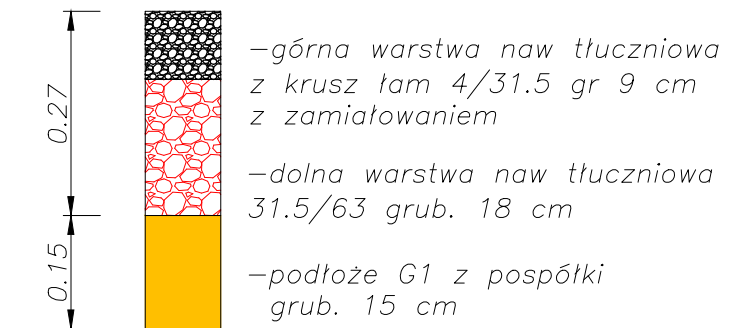

D. Przekrój na mijankach szer. 3,0m km 0+000 do 0+905

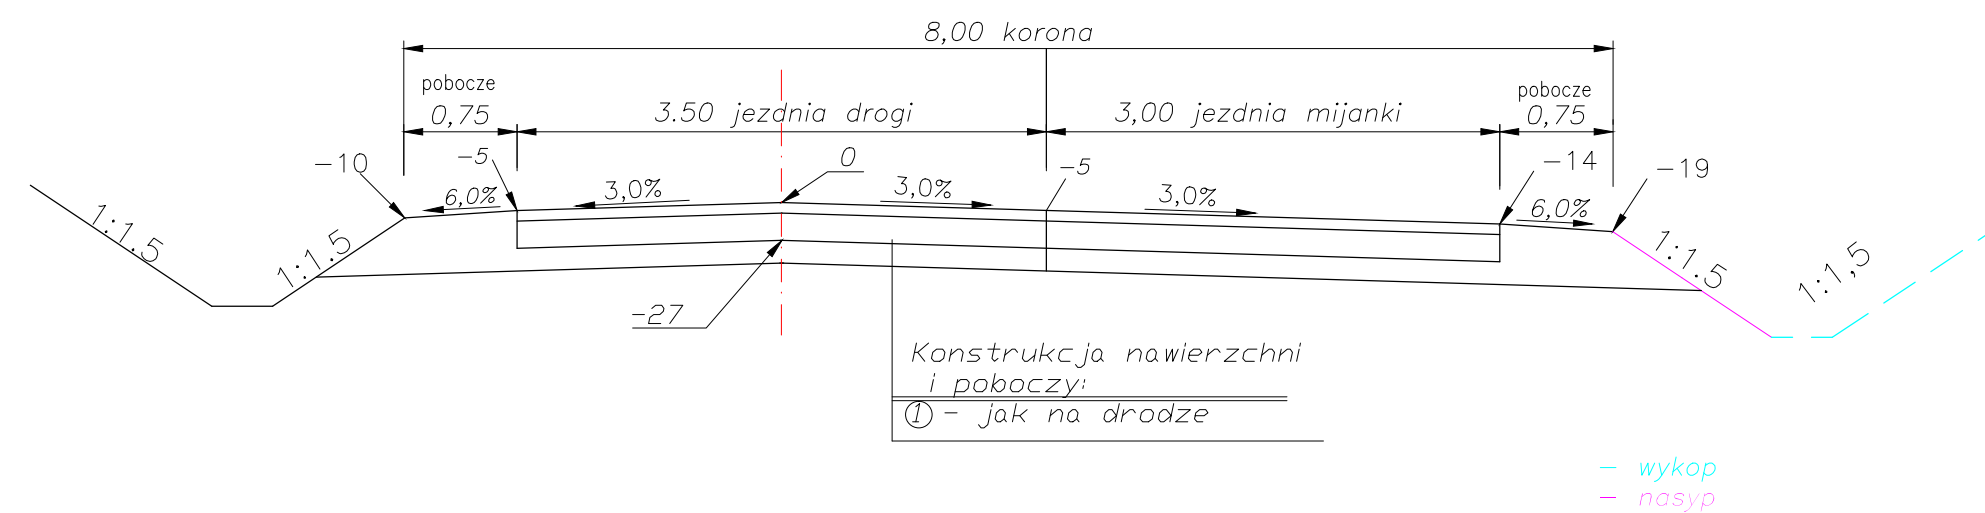

Obiekt: Przebudowa drogi leśnej w oddz 176-181 w leśnictwie Dąbrowa Nadleśnictwo Kolumna	
Inwestor: Nadleśnictwo Kolumna 98-100 Łask Kolumna ul. Lesników Polskich 1C	Data: 12. 2020r. Umowa: zlecenie
Rysunek: PRZEKRÓJ NORMALNY I KONSTRUKCYJNY	Nr rysunku: 3 Skala : 1:50
Urząd. ark: mgr inż. Marian Rajsman upr. bud. nr 211/74 WZDP W-wa	