


Przekrój A-A

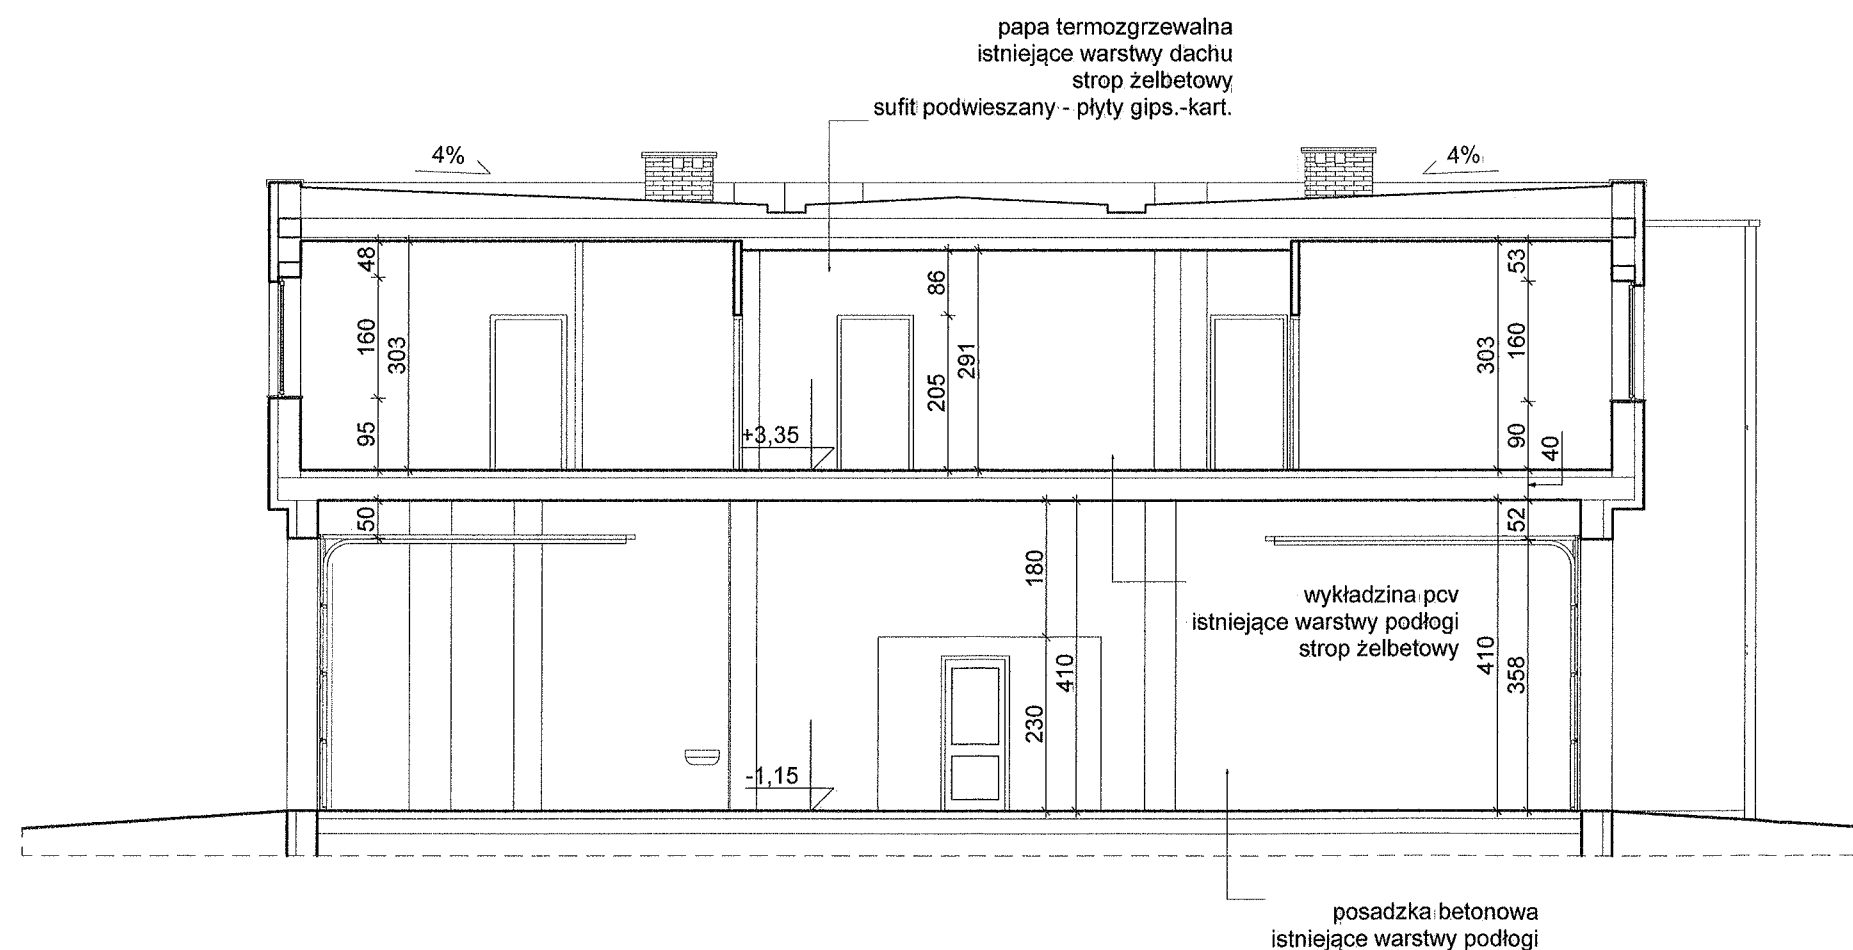

Przekrój B-B

Obiekt:	
Inwentaryzacja budynku straży pożarnej	
Przekroje A-A; B-B	
Adres:	
ul. Lipowa 1b, 74-300 Myślibórz	
Inwestor:	
PPSP w Myśliborzu	
adres:	
ul. Lipowa 1b, PPSP w Myśliborzu	
branża: inwentaryzacja	skala: 1:100
Autorzy opracowania:	data oprac.: 12.2017
mgr inż. Rafał Pieńkowski	podpis:
inż. bud. Sebastian Kuliński	podpis: