



SZKIC WIATY - ELEWACJE
ELEWACJA BOCZNA
SKALA 1:50

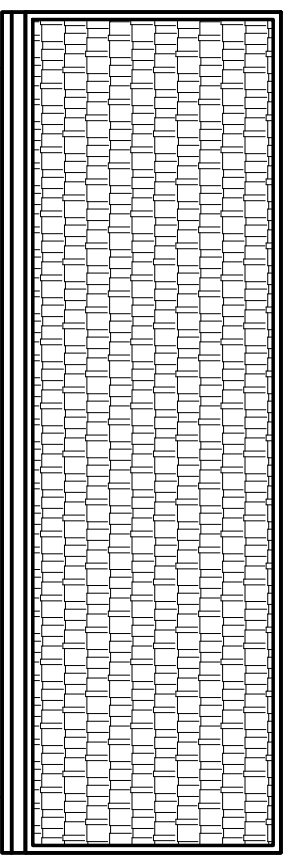

ELEWACJA FRONTOWA

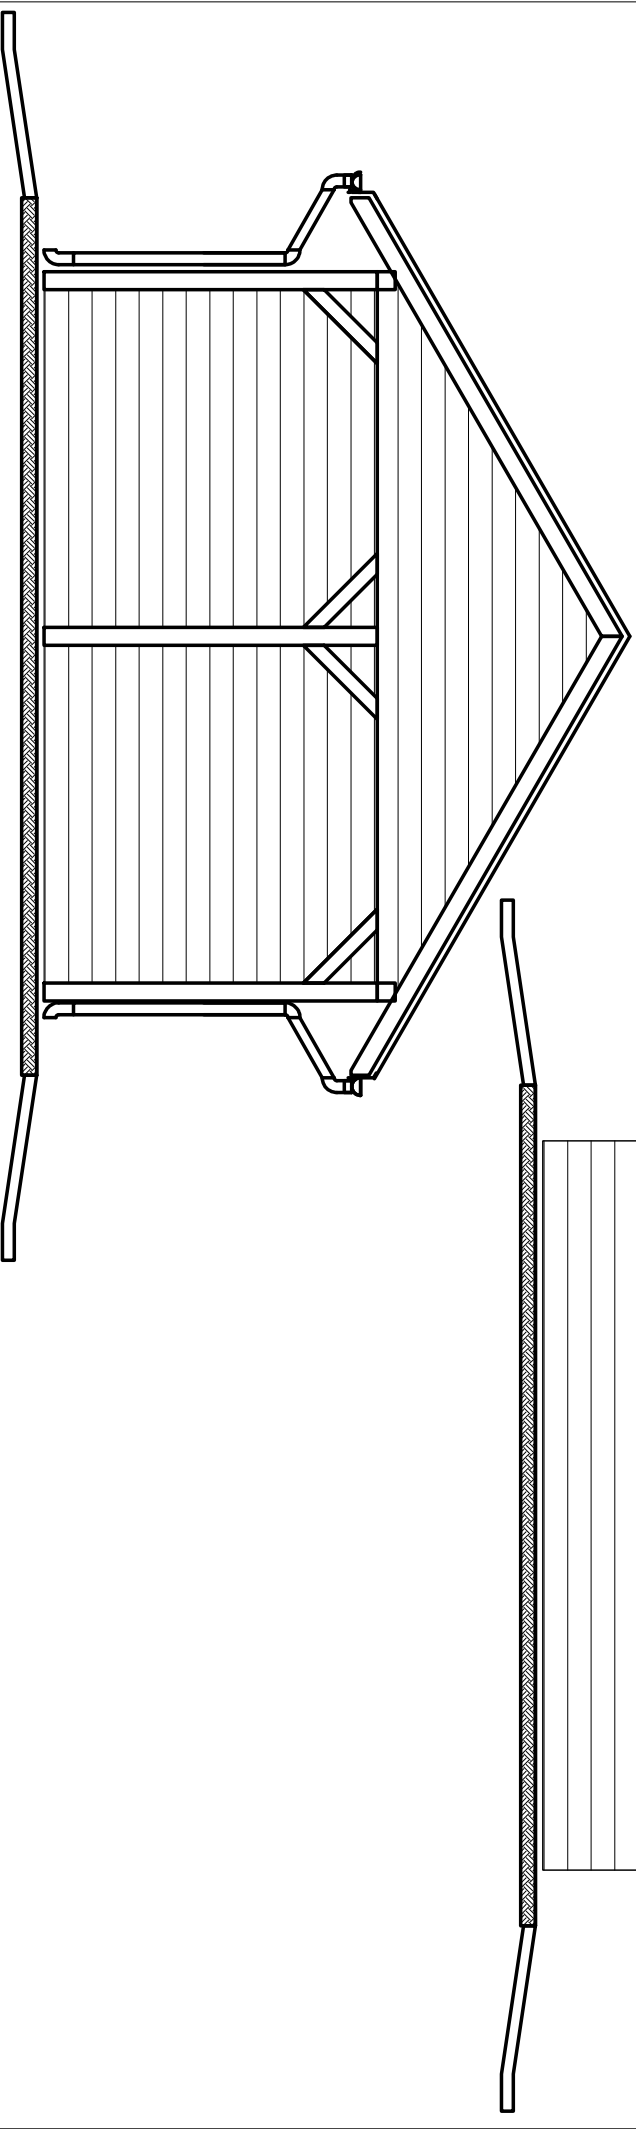

SZKIC TECHNICZNY - WIATA NA OPAŁ

LOKALIZACJA: 87-631 Karnkowo 86, dz. nr ewid 2137/4
adres leśny: 12-16-1-10-165 -h -00 (LEŚNICTWO KARNKOWO)

OPRACOWANIE: Agnieszka Kainowska