


RZUT WIĘŻBY

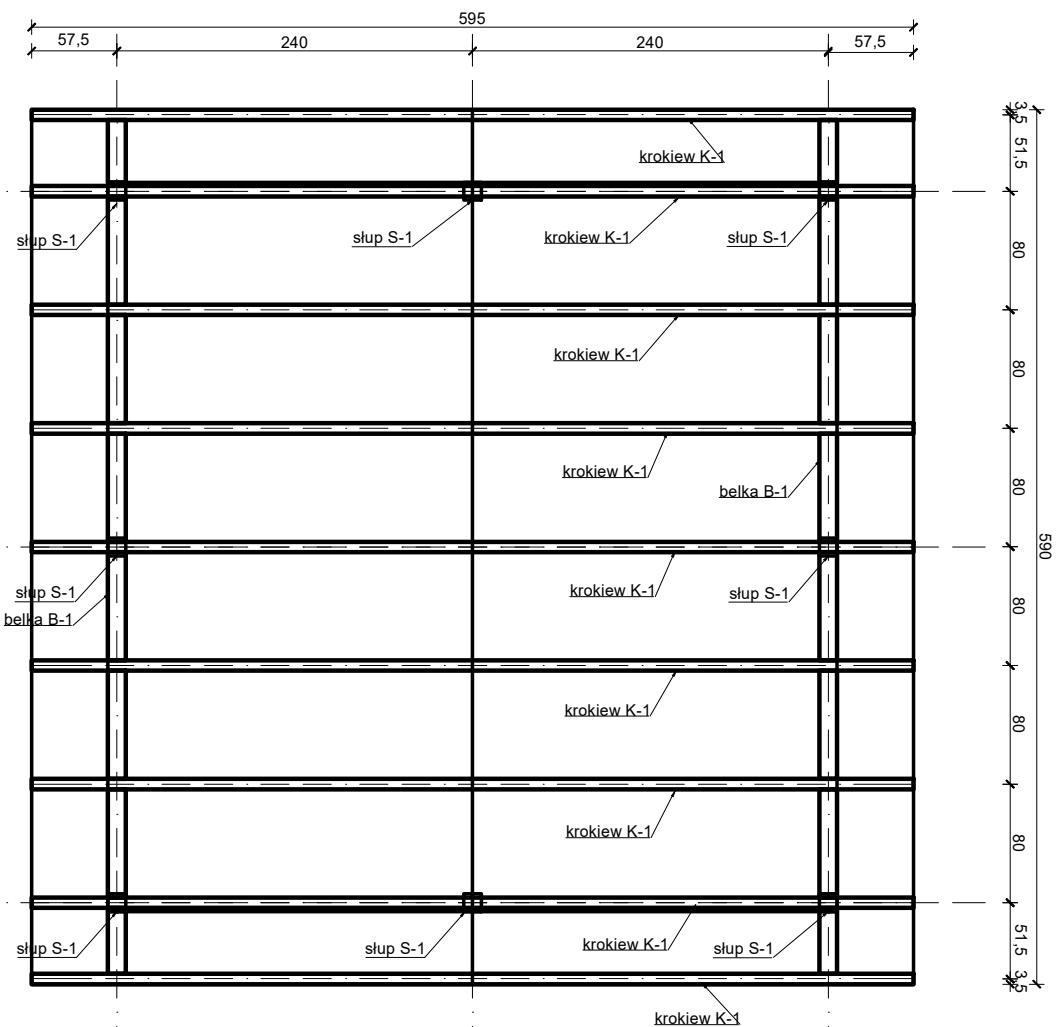


ELEMENTY DREWNIANE:

SŁUP S-1 160x160mm
BELKA B-1 160x160mm
ZASTRZAŁ Z-1 120x120mm
KROKIEW K-1 60x120mm
JĘTKA J-1 60x120mm

FUNDAMENTY:

STOPA FUNDAMENTOWA BETONOWA SF-1:
35x35x100 mm
+ KOTWY STAŁOWE DO MOCOWANIA SŁUPÓW

SZKIC WIATY - RZUTY KONSTRUKCJI RZUT FUNDAMENTÓW SKALA 1:50

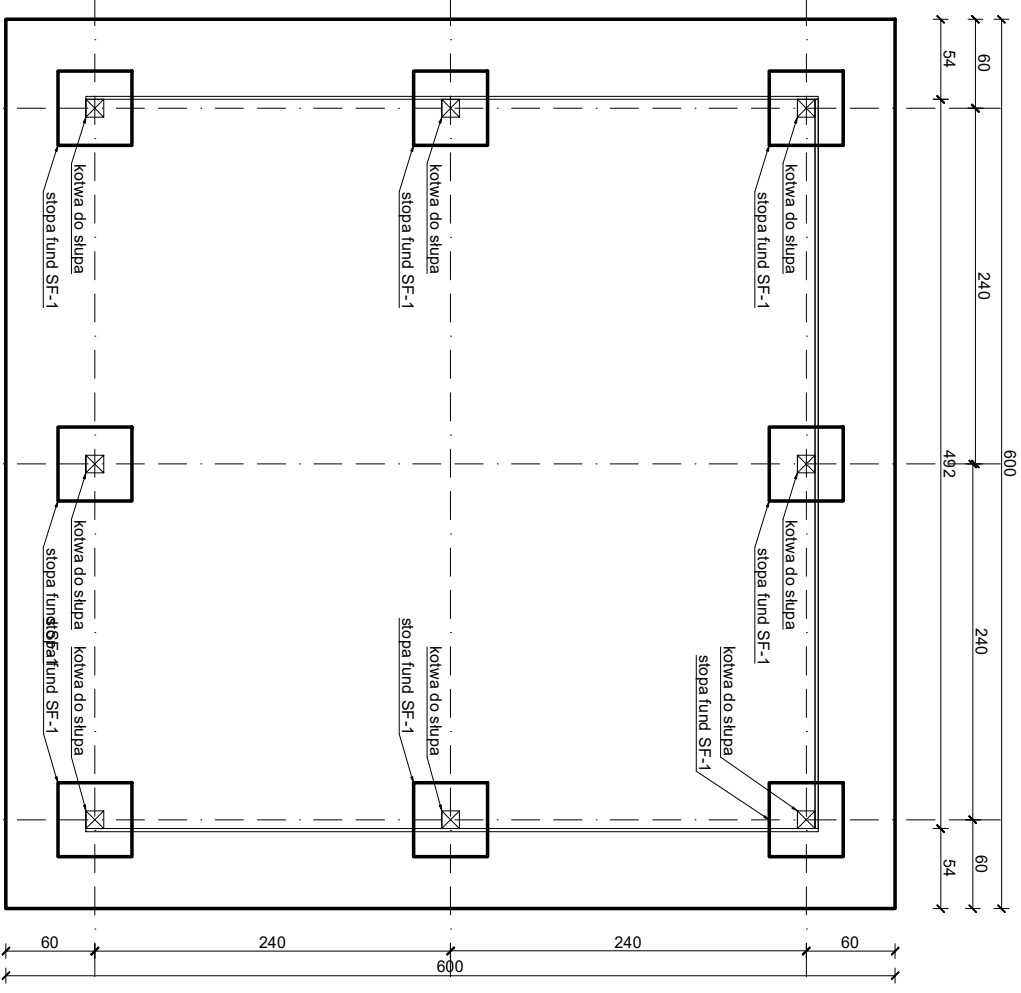

SZKIC TECHNICZNY - WIATA NA OPAŁ

LOKALIZACJA: 87-631 Karnkowo 86, dz. nr ewid 2137/4
adres leśny: 12-16-1-10-165 -h -00 (LEŚNICTWO KARNKOWO)

OPRACOWANIE: Agnieszka Kainowska