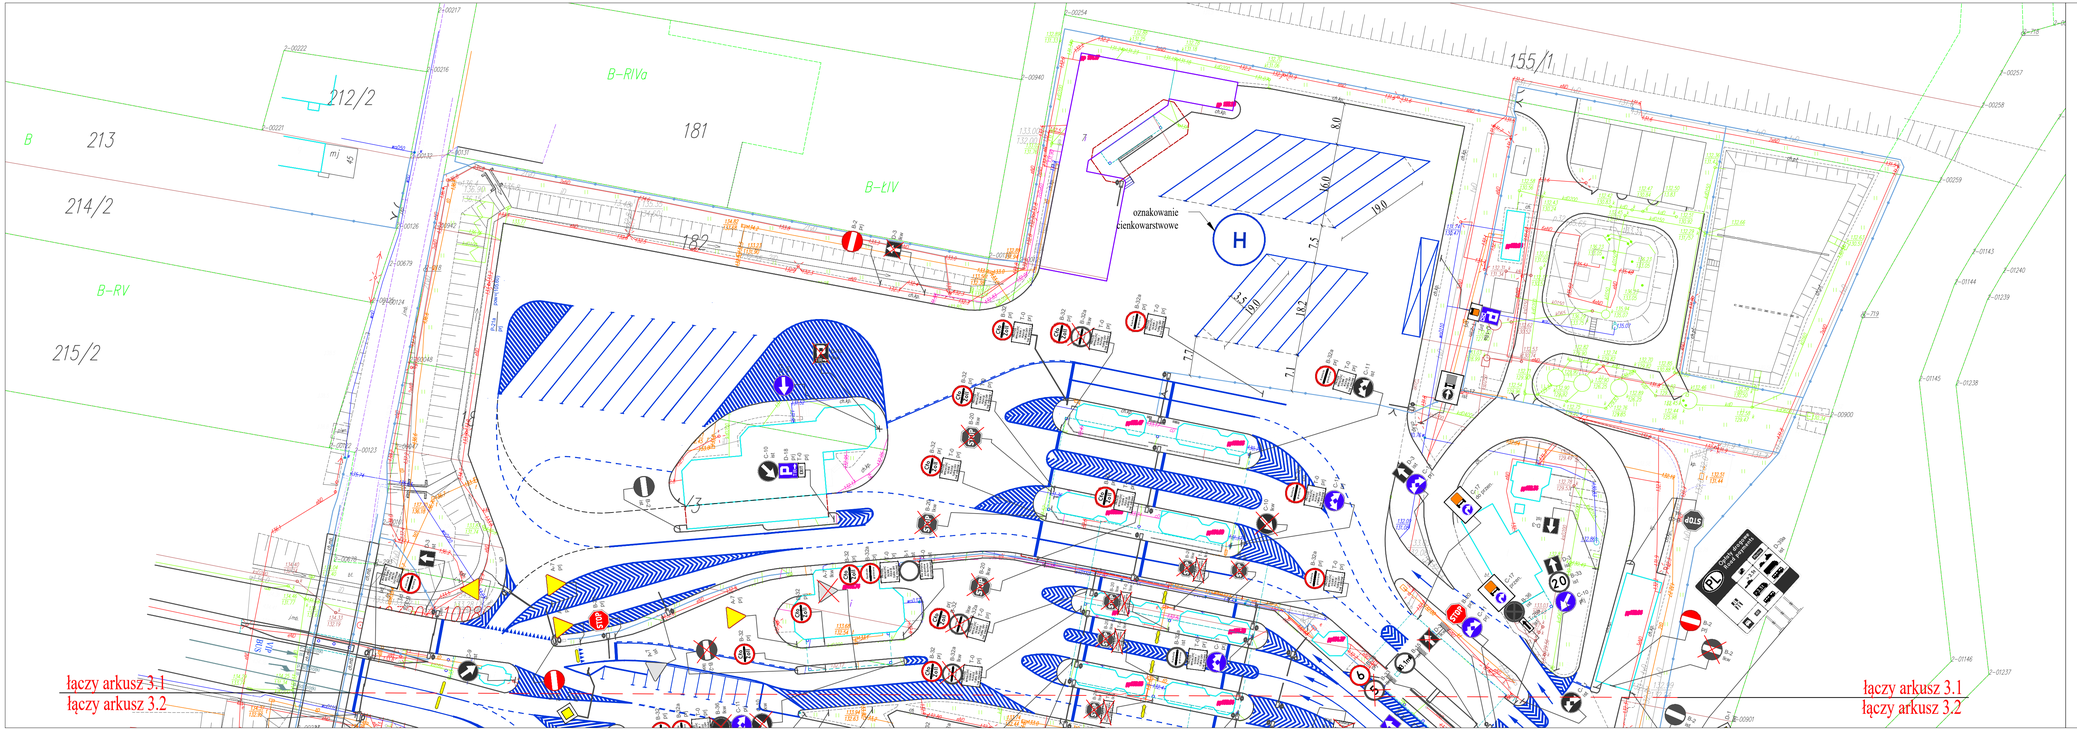

LEGENDA :

PROJEKTOWANE:

- oznakowanie pionowe
- oznakowanie pionowe do likwidacji
- oznakowanie poziome
- próg zwalniający podrzutowy do likwidacji

ISTNIEJĄCE:

- oznakowanie pionowe
- rogatka drogowa (zdjęcie)
- próg zwalniający podrzutowy
- oznakowanie poziome

UWAGA! Znaki B-32a ustawiać w zestawie z tabliczką

SZOSA SUCHA
RAFAŁ LUMA
ul. Transportowa 2b/207, 15-399 Białystok
NIP 758-218-39-81, REGON 369052287
tel. 793 790 334; e-mail: szosa.sucha@interia.pl.com

Studium: **S.O.R**	Nazwa rysunku: Plan sytuacyjny - oznakowanie pionowe	Rysunek nr: 2.1.
Skala: 1:500	Obiekt: Projekt stałej organizacji ruchu na drogowym przejściu granicznym **Bobrowniki - Bierestowica.**	Data: 10.2020

BRANŻA DROGOWA

Opracował:

mgr inż. Rafał Luma
PDL/0042/POOD/15