



Rzut p i w n i c

skala 1 : 50

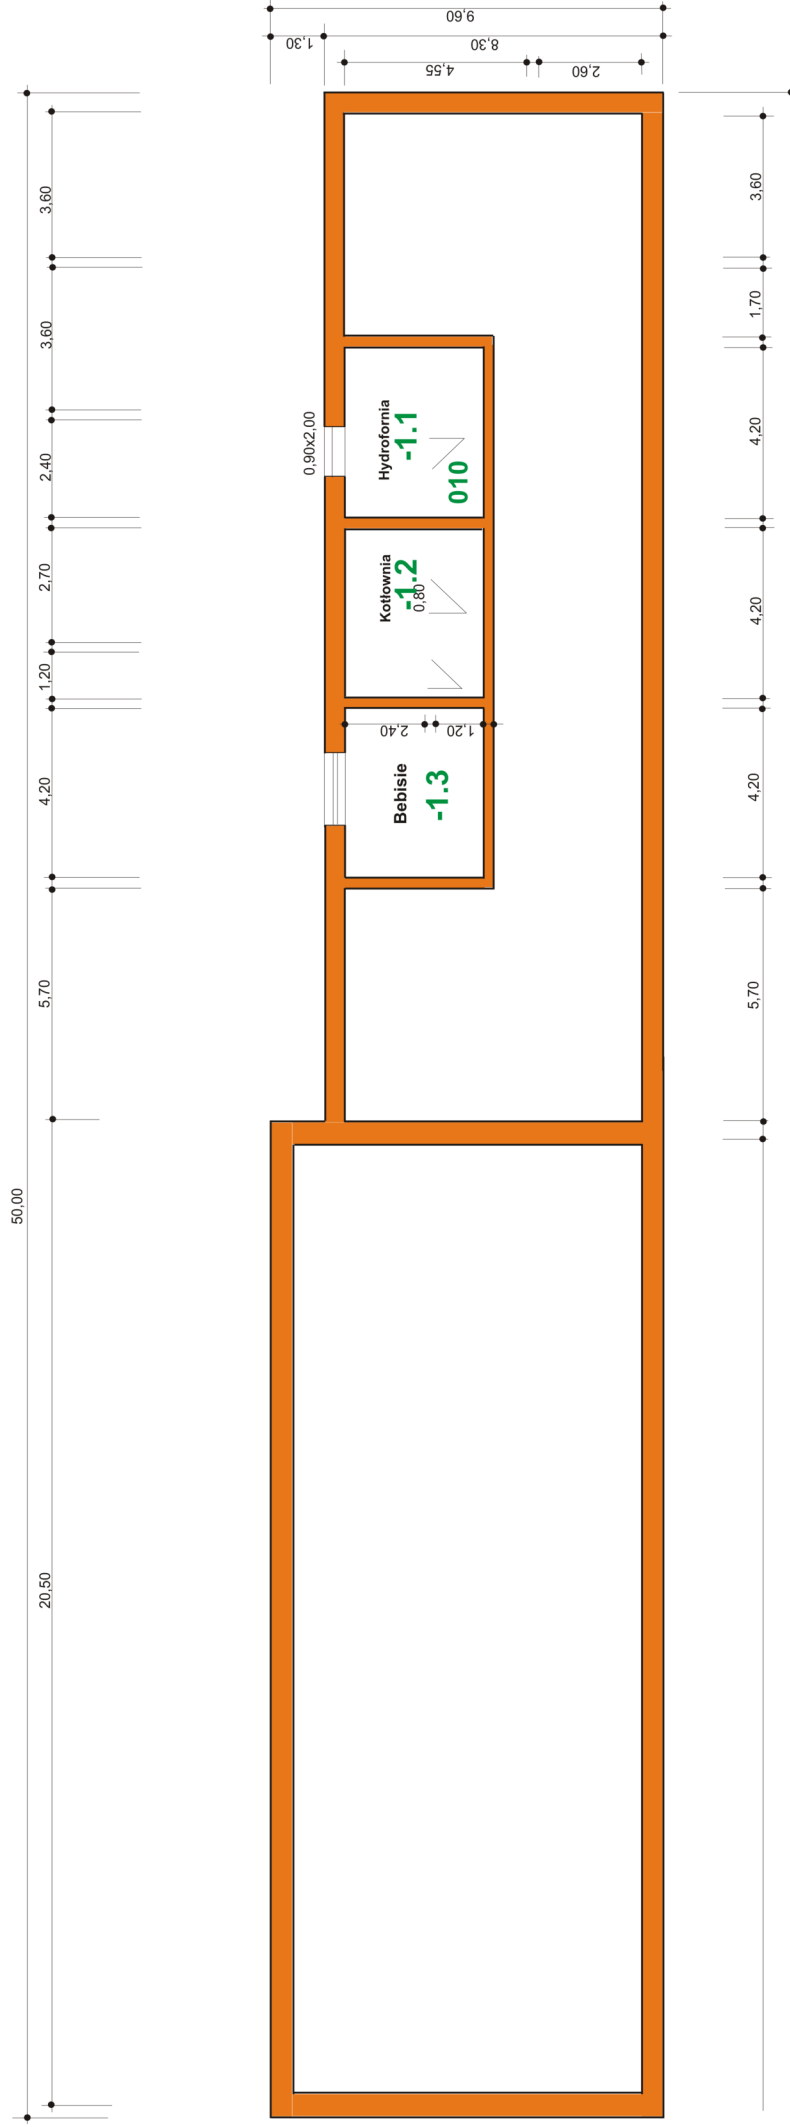


Rzut p a r t e r u

skala 1 : 50

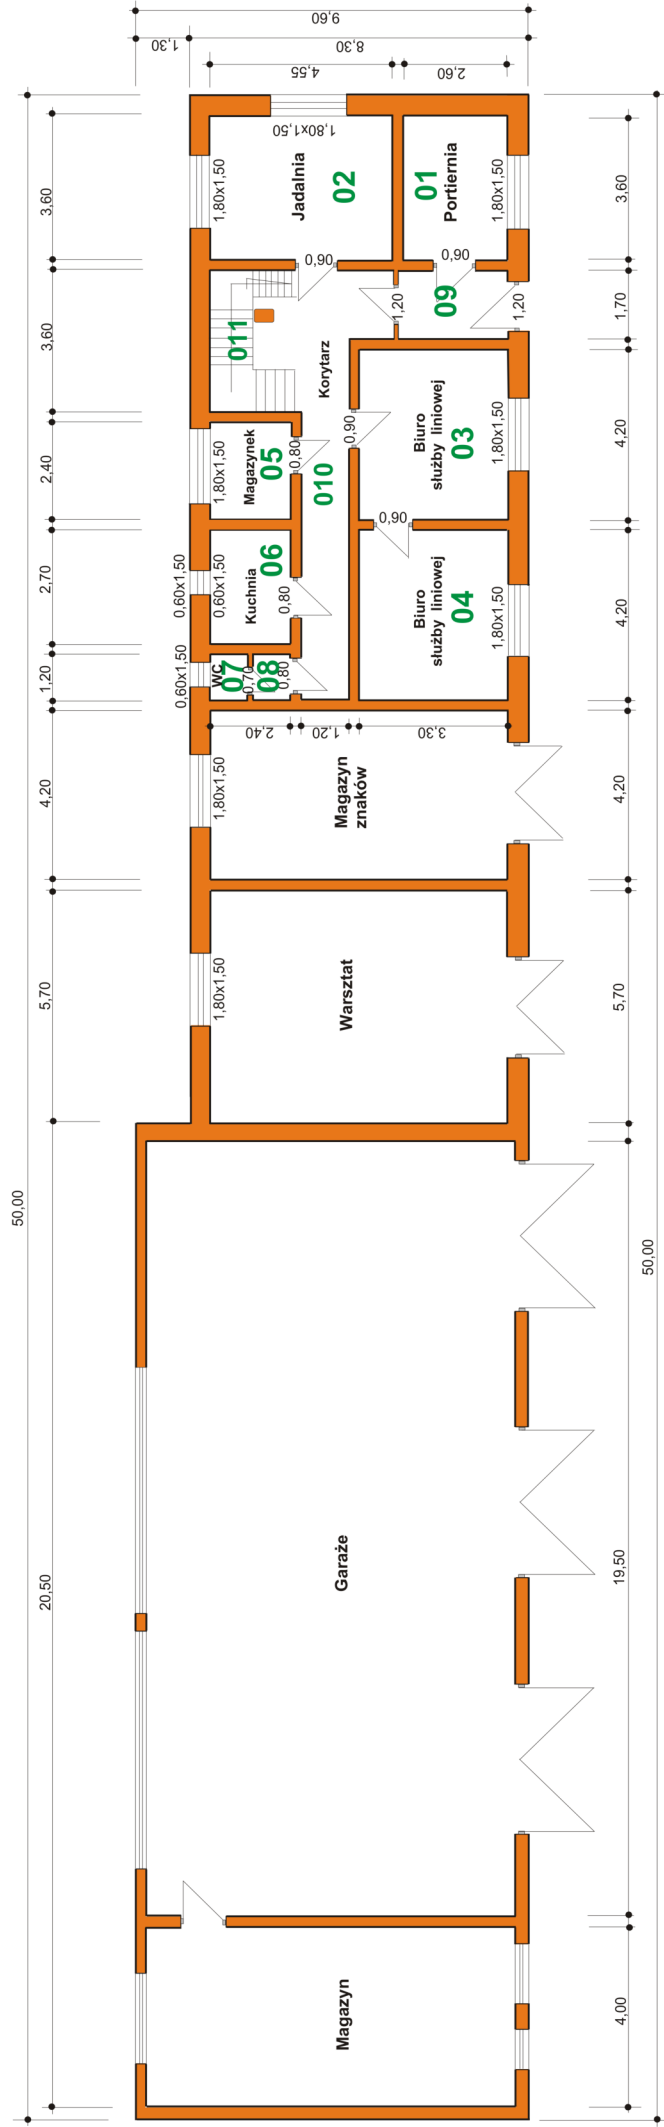


Rzut piętrowy


skala 1 : 50

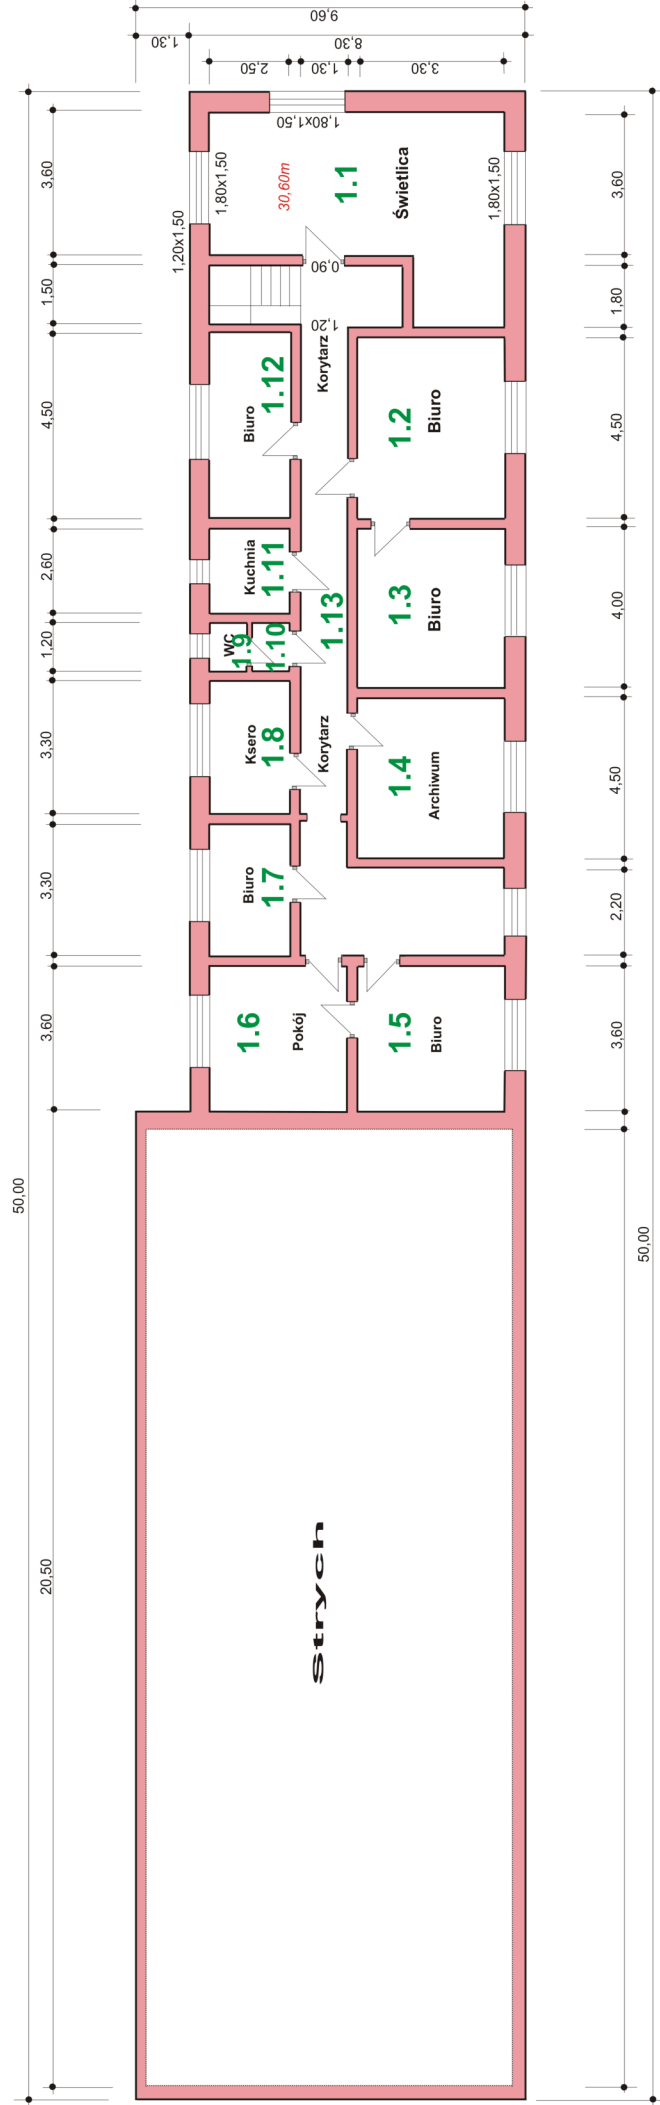


Elewacja południowa

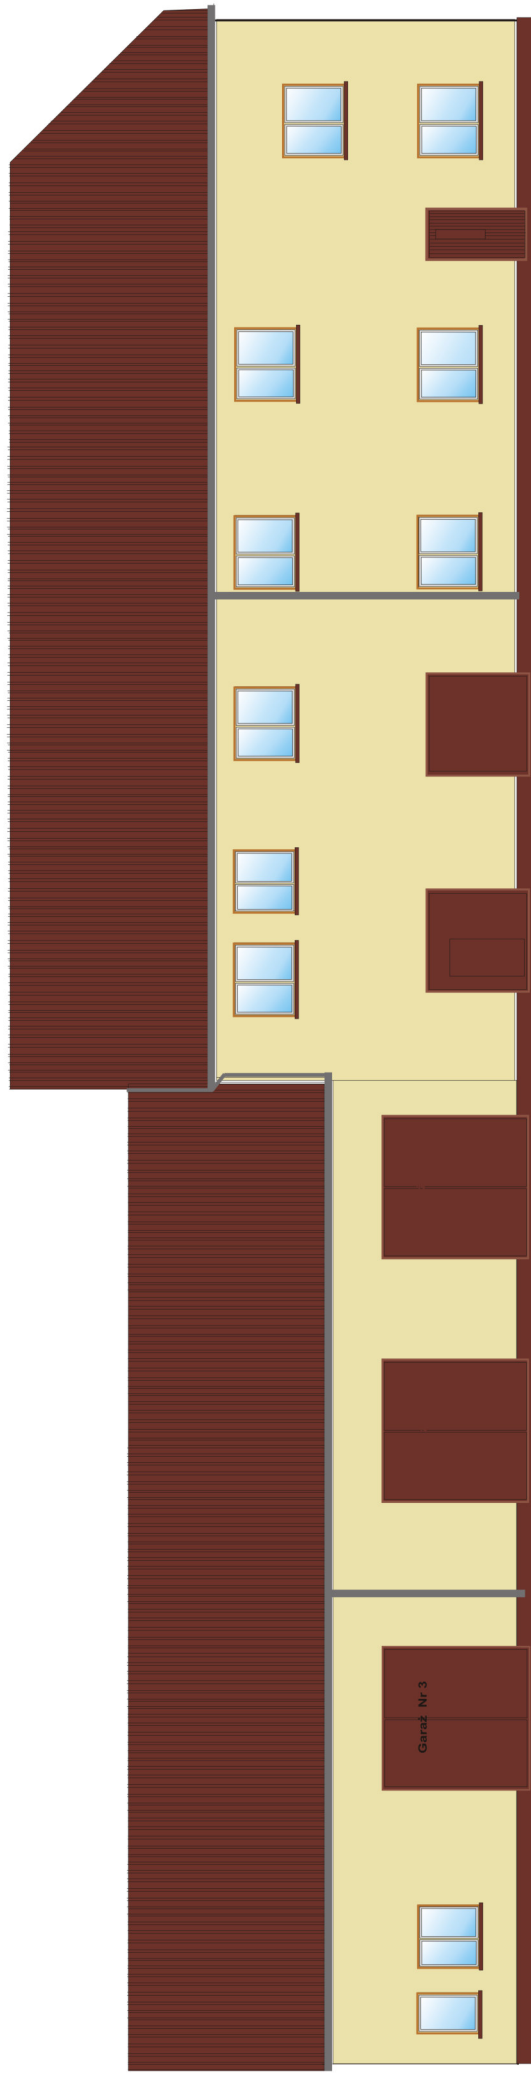

Elewacja północna

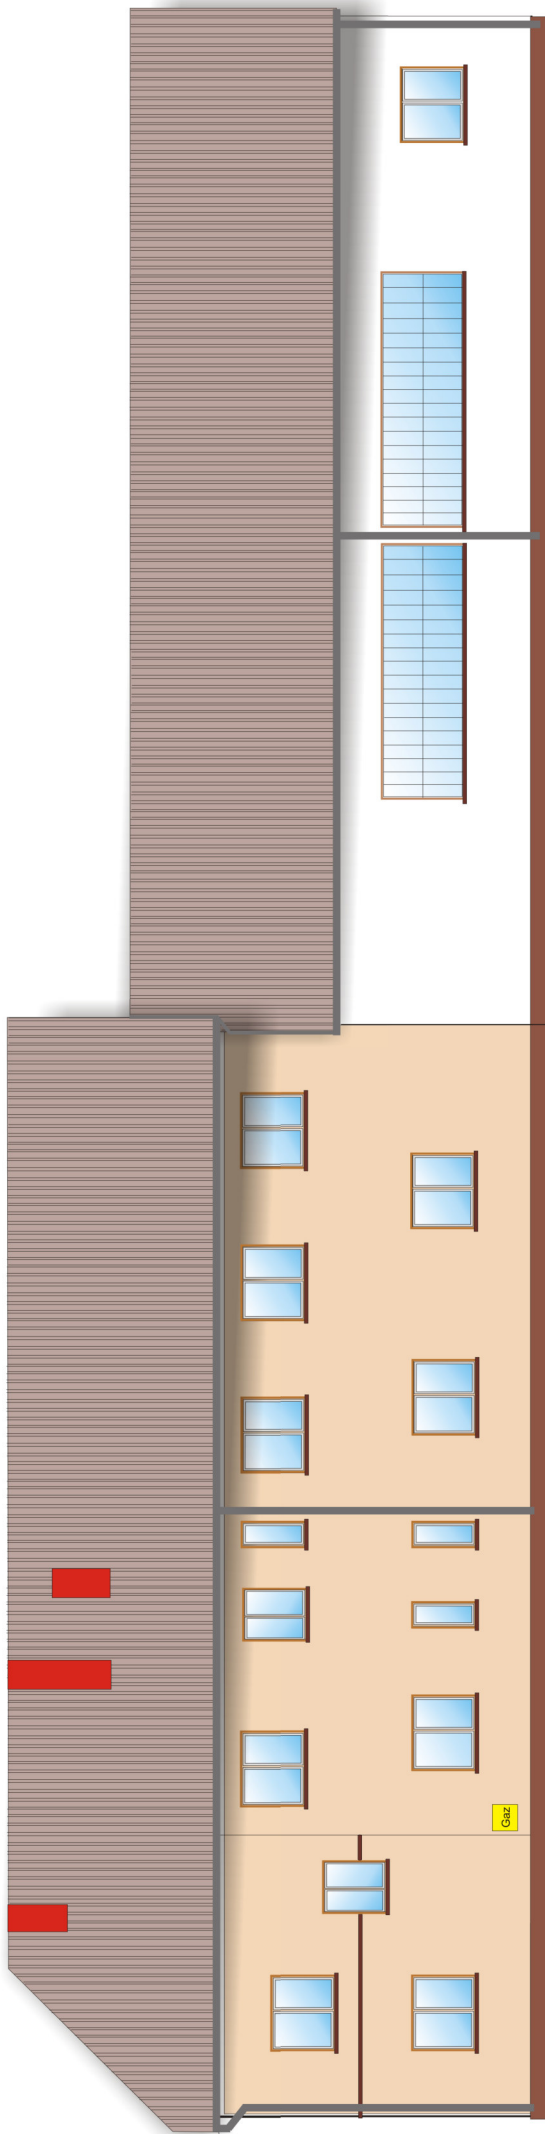

Elewacja zachodnia

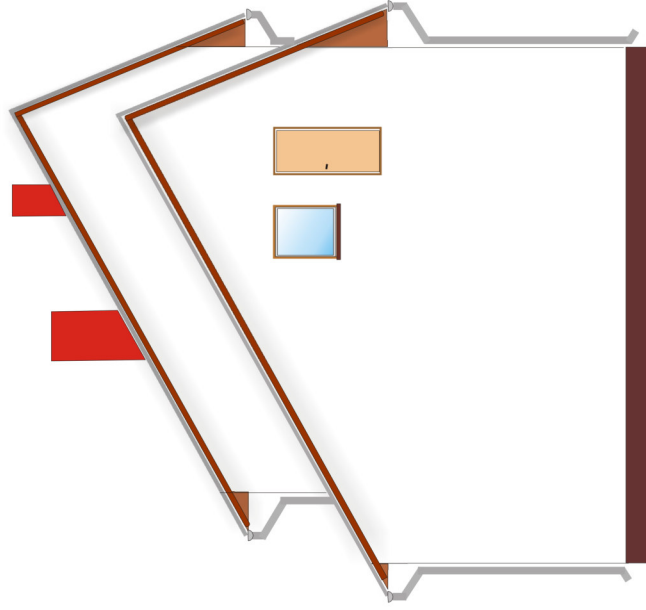

Elewacja wschodnia

