MAPA DO CELÓW PROJEKTOWYCH
SKALA 1:500

woj. kujawsko–pomorskie
pow. sępoleński
gm. Kamień Krajeński 041301_5
obr. Witkowo 041301_5.0012
miej. Witkowo
Dot. dz. 80/1
ID 6640.164.2024
Data opracowania 11.03.2024 r.
Wykonał: Biuro usług geodezyjnych GEOMETRA
Wykonał: Sylwester Pałubicki
Kierownik pracy: Sławomir Dziuba nr upr. 20679

Geometra
inż. Sławomir Dziuba
GEODETA UPRAWNIONY
BIURO USŁUG GEODEZYJNYCH
kom. 509 588 183
89-600 Chojnice, ul. Asnyka 2
www.geometra.chojnice.pl ▪ biuro@geometra.chojnice.pl

Numeryczną mapę zasadniczą pozyskano z PODGiK w CHOJNICACH.
Stan bazy z dnia 13.02.2024 r. Aktualizacja na dzień 05.03.2024 r.
Granice zostały przyjęte zgodnie ze stanem bazy Ewidencji Gruntów i Budynków.
Na mapie do celów projektowych nie dokonano ustalenia obciążeń zapisanych w KW.
Układ współrzędnych poziomych: 2000
Poziom odniesienia wysokości: PL EVRF 2007 – NH

Zastrzega się, że opracowana mapa może nie zawierać pełnej informacji o przebiegu przewodów podziemnych, których z powodu braku danych z instytucji branżowych oraz stosowanych metod pomiaru ujawnienie jest niemożliwe.

Jestem świadomy odpowiedzialności karnej za złożenie fałszywych oświadczeń. Oświadczam, że operat techniczny zawierający rezultaty prac geodezyjnych w wyniku, których powstał niniejszy dokument uzyskał pozytywny wynik weryfikacji.	
IDENTYFIKATOR ZGŁOSZENIA	6640.164.2024
ORGAN SŁUŻBY GEODEZYJNEJ, KTÓRE OTRZYMAŁY ZGŁOSZENIE	Starostwo Powiatowe w Sępólnie Kraj. Wydział Geodezji
WYKONAWCA PRAC GEODEZYJNYCH	BIURO USŁUG GEODEZYJNO – PROJEKTOWYCH GEOMETRA SŁAWOMIR DZIUBA
NR ORAZ DATA SPORZĄDZENIA DOKUMENTU ZAWIERAJĄCEGO WYNIK POZYTYWNEJ WERYFIKACJI	6640.164.2024_8703 18-04-2024 r.
IMIĘ I NAZWISKO ORAZ NUMER UPRAWNIEŃ ZAWODOWYCH KIEROWNIKA PRAC	SŁAWOMIR DZIUBA 20679

Elektronicznie podpisany przez Sławomir Krzysztof Dziuba
Data: 2024.04.22 10:58:31 +02'00'

PRACOWNIA PROJEKTOWA MICHAŁ ŹRÓBEK

PROJEKTOWAŁ(IMIĘ I NAZWISKO/NR UPRAWNIEŃ): MGR INŻ. MICHAŁ ŹRÓBEK UPR. PROJ. ZAP/0088/PWBS/21 W SPEC. INSTALACJE SANITARNE — PODPIS:
SPRAWDZIŁ(IMIĘ I NAZWISKO/NR UPRAWNIEŃ): MGR INŻ. GRZEGORZ SKORUPIŃSKI UPR. PROJ. ZAP/0095/PWBS/20 W SPEC. INSTALACJE SANITARNE — PODPIS:
PROJEKT/OBIEKT: PROJEKT BUDOWLANY DLA ZADANIA „MODERNIZACJA BUDYNKU MIESZKALNEGO LEŚNICTWA KAMIEŃ" NR ZADNIA BU/110/2022 - BUDOWA ZBIORNIKA BEZODPŁYWOWEGO - SZAMBA - L. KAMIEŃ
ADRES BUDOWY: DZIAŁKA EWIDENCYJNEA 80/1, W MIEJSCOWOŚCI WITKOWO, OBRĘB WITKOWO 041301_5.0012, GMINA KAMIEŃ KRAJEŃSKI
INWESTOR/UŻYTKOWNIK/ADRES: SKARB PAŃSTWA PAŃSTWOWE GOSPODARSTWO LEŚNE LASY PAŃSTWOWE NADLEŚNICTWO LUTÓWKO, LUTÓWKO 18, 89-407 LUTÓWKO
RYSUNEK/CZĘŚĆ/TEMAT: PLAN ZAGOSPODAROWANIA TERENU – INSTALACJA WZIEMNA KANALIZACJI SANITARNEJ/PROFIL PODŁUŻNY INSTALACJI KANALIZACJI SANITARNEJ
FAZA PROJEKTU: BUDOWLANY — BRANŻA: SANITARNA

DATA:	SKALA:	RYS NR:	NR STRONY:
07.2024	1:500	IS.01	

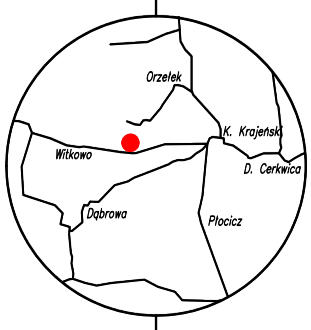
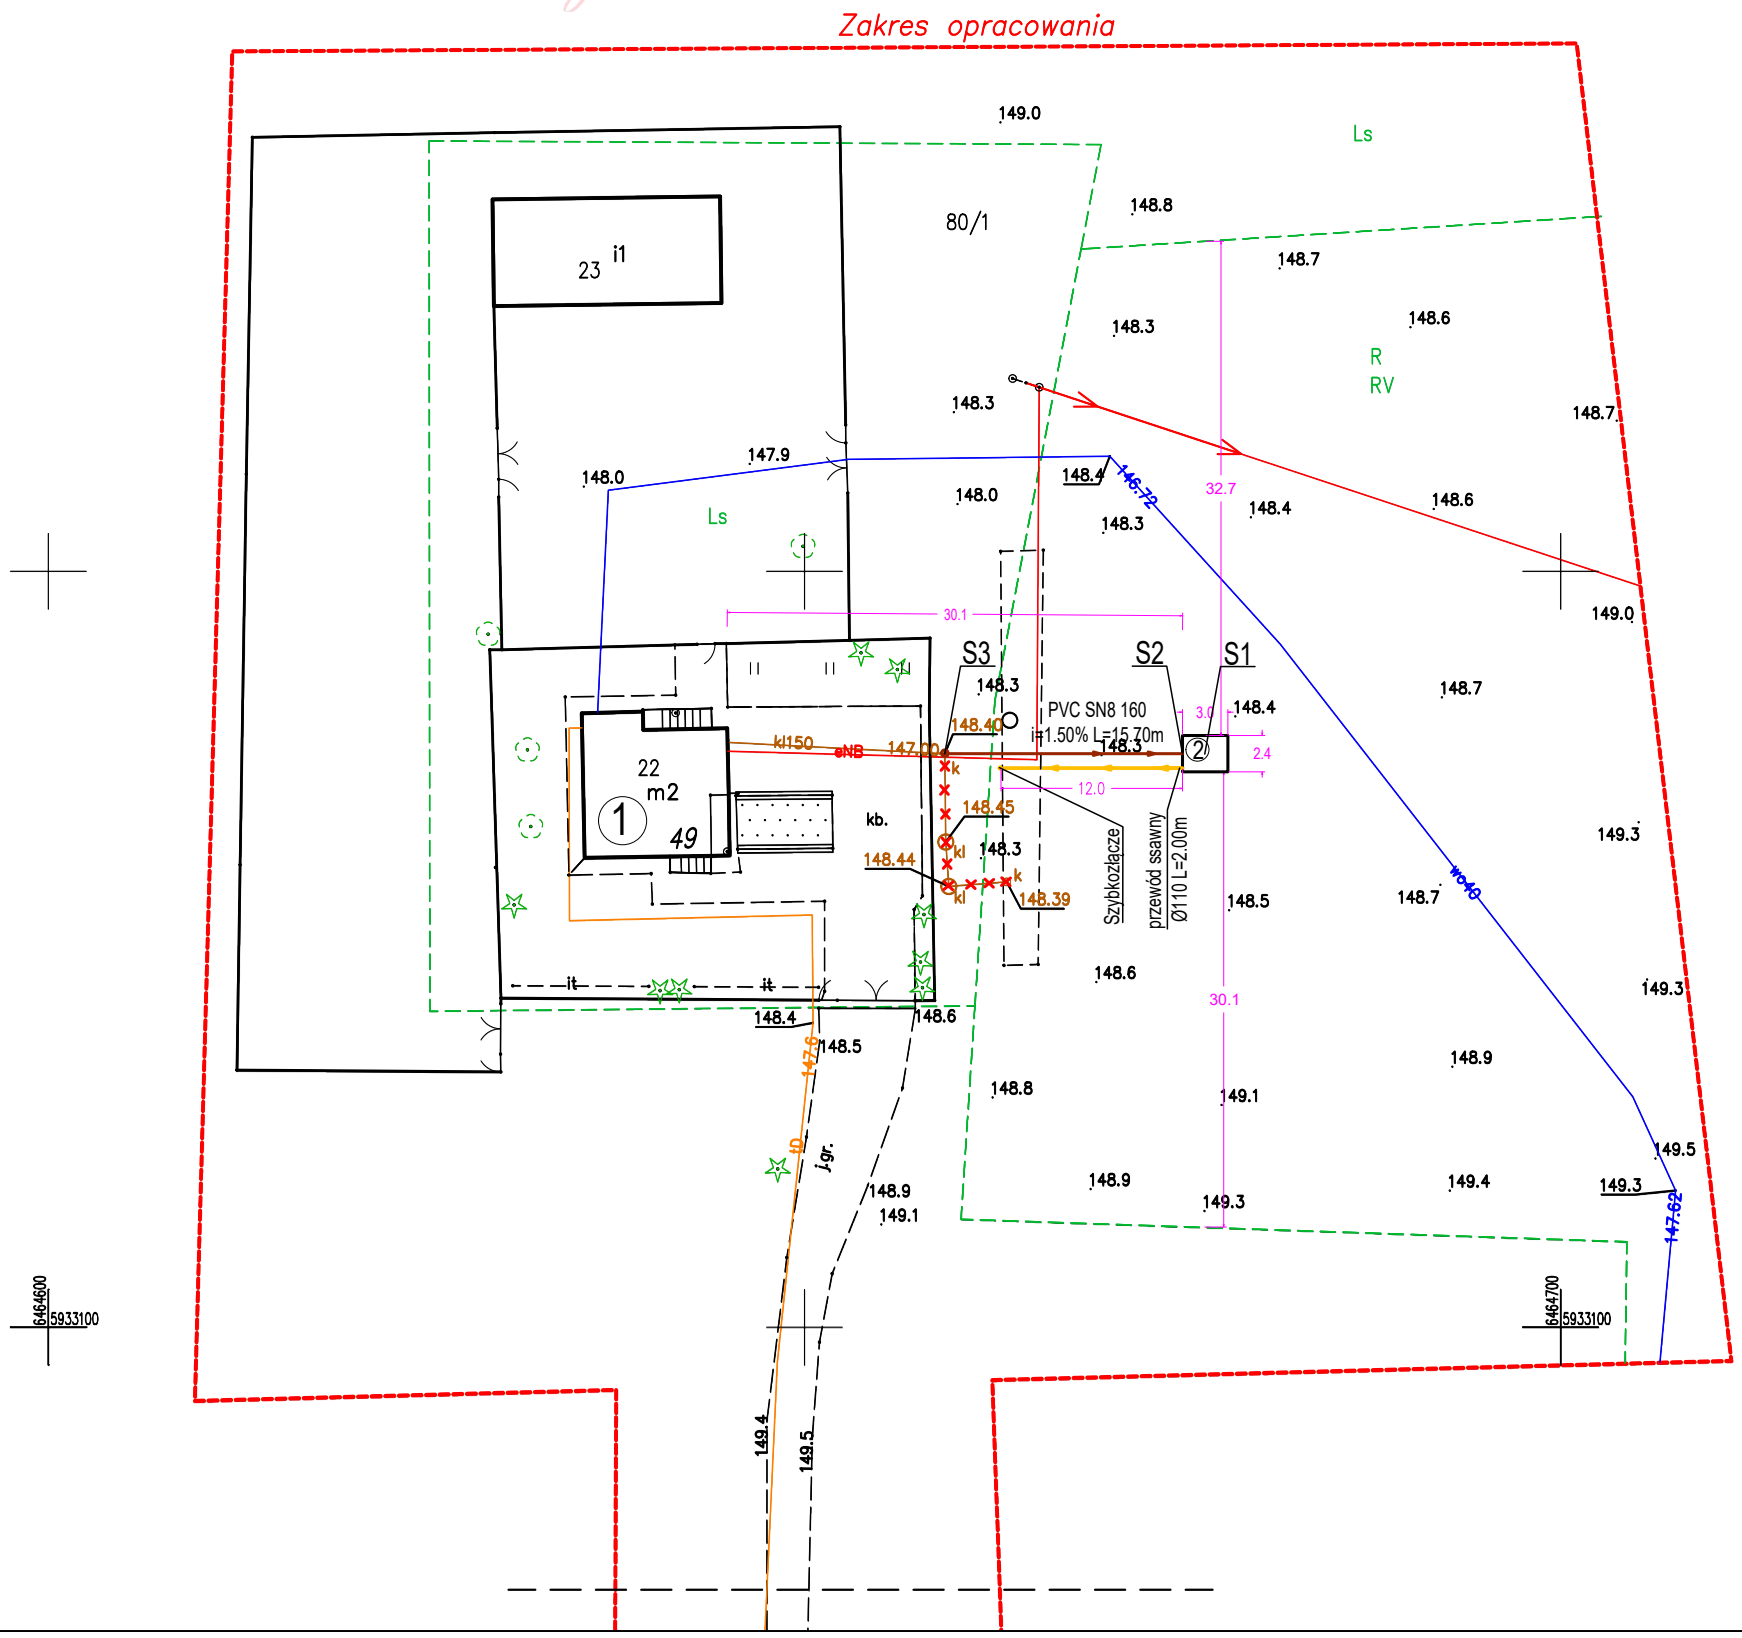
LEGENDA:
- (1) ISTNIEJĄCY BUDYNEK MIESZKALNY
- XXX LIKWIDACJE I UNIECZYNNIENIA
- kl150 ISTNIEJĄCA INSTALACJA ZEWNĘTRZNA KANALIZACJI SANITARNEJ
- PRZEBUDOWYWANA INSTALACJA ZEWNĘTRZNA KANALIZACJI SANITARNEJ - PRZEWÓD GRAWITACYJNY PVC 160
- (2) ZBIORNIK BEZODPŁYWOWY NA NIECZYSTOŚCI CIEKŁE O POJEMNOŚCI 15M3, BETONOWY, SZCZELNY O WYMIARACH 240x300x262cm
- S1 ISTNIEJĄCA STUDZIENKA INSTALACJI KANALIZACJI SANITARNEJ ULEGAJĄCA WYMIANIE NA STUDZIENKĘ PP Ø425