










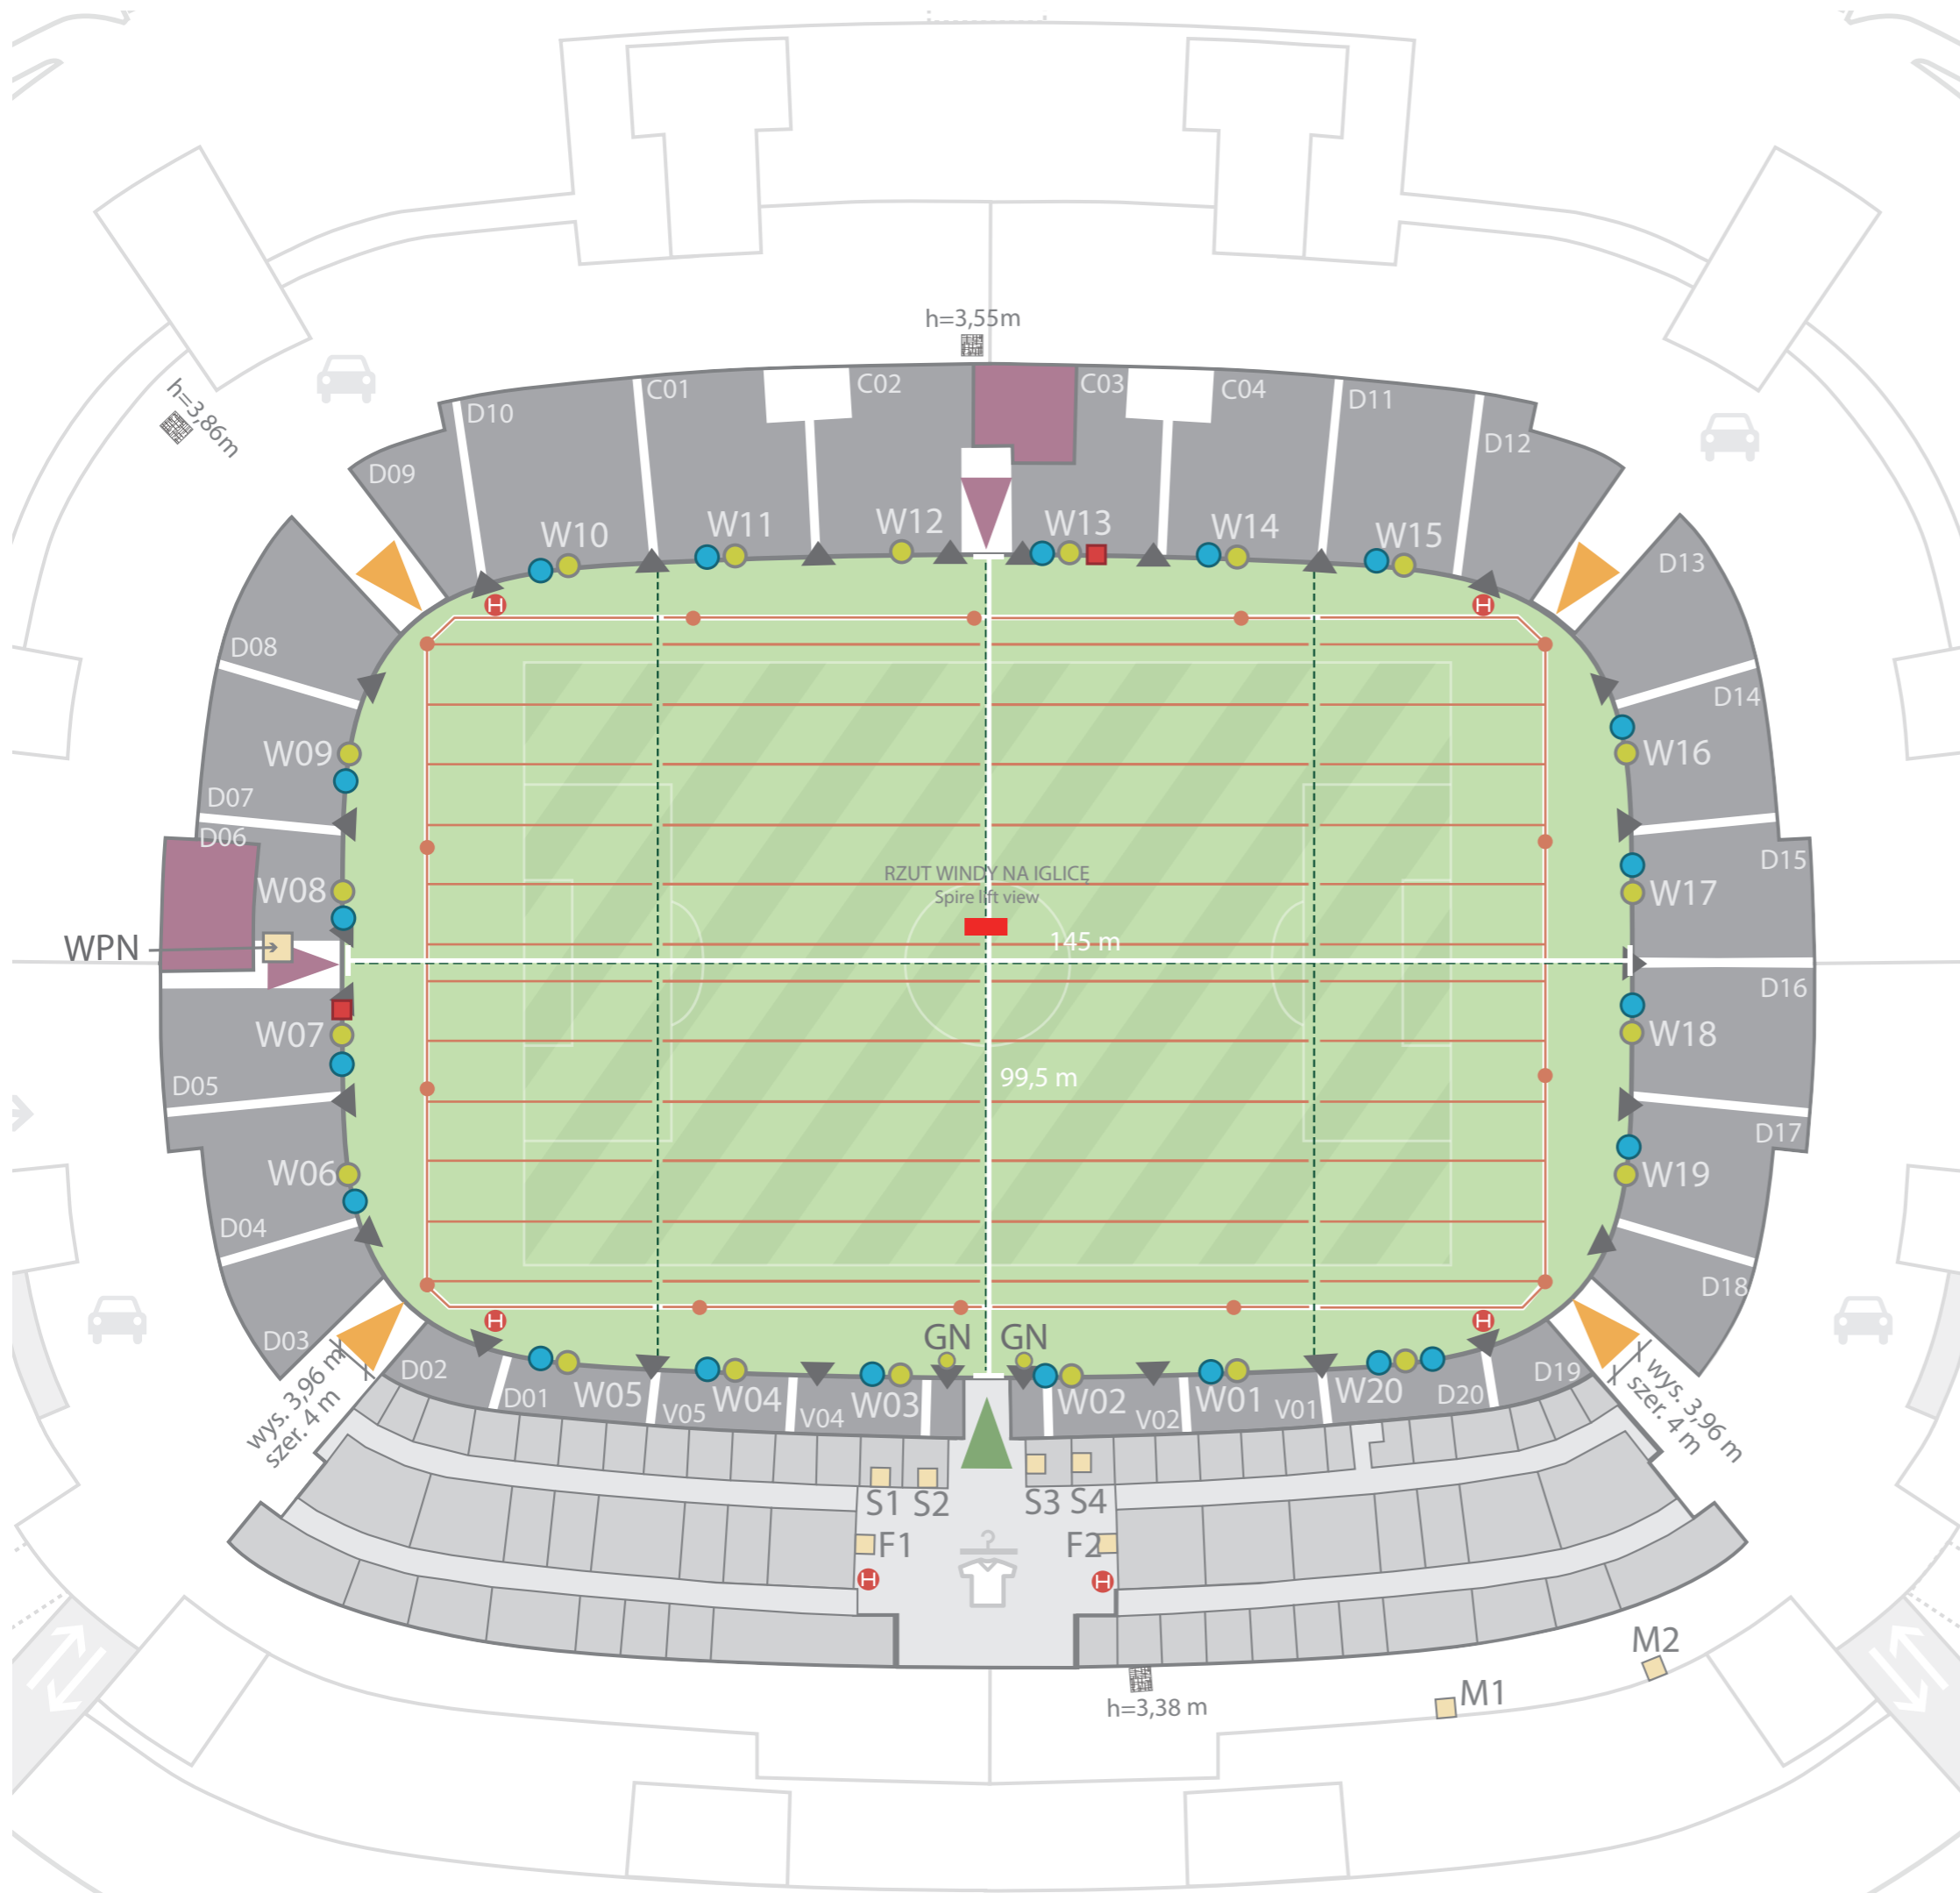





Płyta Stadionu Pitch



-  STREFA ZAWODNIKÓW
locker rooms
-  POMIESZCZENIA ARTYSTY
artist dressing room
-  TUNELE WJAZDOWE
entrance tunnel
-  WEJŚCIA DLA ARTYSTÓW
artist's entrance
-  WEJŚCIE DLA ZAWODNIKÓW – TUNEL TELESKOPOWY
player's entrance
-  BRAMKI NA TRYBUNY
stand entrance
-  WALLBOXY (rozdzielnie elektryczne)
wallbox (power distribution board)
W1 – W 20 – 2 x 63A 400V CEE 4 x 16A 230 V;
Moc całkowita/total power 80 kW
-  D05, C03 – 400A 400V (zaciski);
Moc całkowita/total power 250 kW każdy/each
GN – 3 x 16A 230V
-  ROZDZIELNICE ENERGETYCZNE
power distribution board
F1–F2 – UEFA B2 F-ZONE1, F-ZONE2
3 x 32A 400V, 6 x 16A 230V (limit 40A). Moc całkowita/total power 70 kW
S1–S4 – UEFA B2 STUDIO1–STUDIO4
1 x 32A 400V, 6 x 16A 230V (limit 40A)
M1–M2 – UEFA B2 M-ZONE1, M-ZONE2
1 x 32A 400V, 6 x 16A 230V (limit 40A)
WPN – Wallbox Północny 2 x 400 A Power Lock
lub 2 x 125A 400V, 2 x 63A 400V, 2 x 32A 400V, 4 x 16A 230V
Moc całkowita/total power 500 kW
-  HYDRANTY
fire hydrant
-  ODWODNIENIE LINIOWE
drainage
-  WODA 4 x 3,4"
water supply
-  DYLATACJE
expansion joint
-  PUNKTY INSTALACJI ZLOKALIZOWANE W CIĄGACH
KOMUNIKACYJNYCH PONIŻEJ 3.9 m
system points located in passageways below 3.90 m