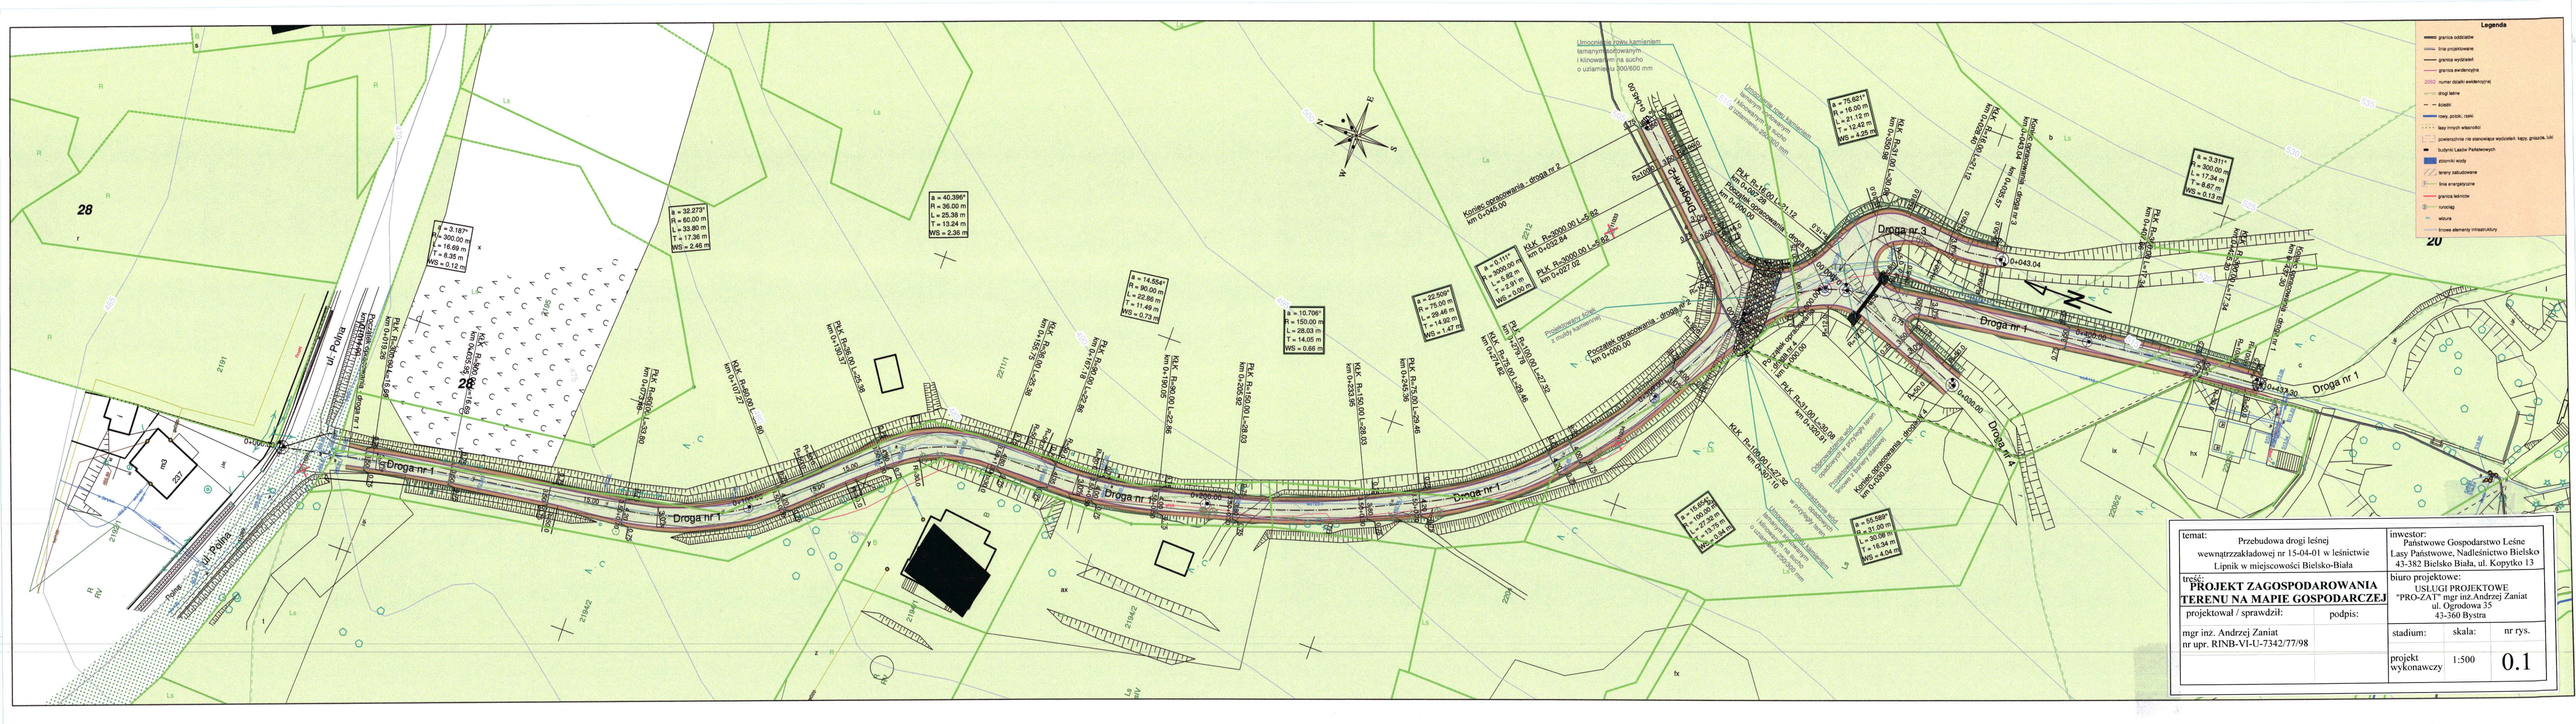
Legenda
granica oddziałów
linia projektowana
granica wyżdżeń
granica ewidencyjna
2000 numer działki ewidencyjnej
drogi leśne
śródki
rowy, potoki, rzeki
lasy innych własności
powierzchnia na zbiorowisku wyżdżeń: tarpy, grądzik, łąki
budynki Lasów Państwowych
zbiorniki wody
tereny zabudowane
linia energetyczna
granica leśnictw
rozwidlenie
wiadomości
inne elementy infrastruktury
Droga nr 1
Droga nr 3
Droga nr 4
ul. Polna
Projektowany zjazd z drogi leśnej
Projektowany zjazd z drogi leśnej
Projektowany zjazd z drogi leśnej
Początek opracowania - droga nr 1
Koniec opracowania - droga nr 1
Początek opracowania - droga nr 2
Koniec opracowania - droga nr 2
Początek opracowania - droga nr 3
Koniec opracowania - droga nr 3
Początek opracowania - droga nr 4
Koniec opracowania - droga nr 4
Umocnienie rowu kamieniem łamanym nieobrabianym i klinowanym na sucho o uziarnieniu 300/600 mm
Umocnienie skarpy kamieniem łamanym nieobrabianym i klinowanym na sucho o uziarnieniu 300/600 mm
Odmulenie wraz z pogłębieniem rowu do projektowanego spadku
Odmulenie wraz z pogłębieniem rowu do projektowanego spadku
Odmulenie wraz z pogłębieniem rowu do projektowanego spadku
Odmulenie wraz z pogłębieniem rowu do projektowanego spadku
Umocnienie dna kamieniem łamanym nieobrabianym i klinowanym na sucho o uziarnieniu 300/600 mm