


**RZUT Z GÓRY ODWODNIENIA
LINOWEGO Z BARIERY STALOWEJ**

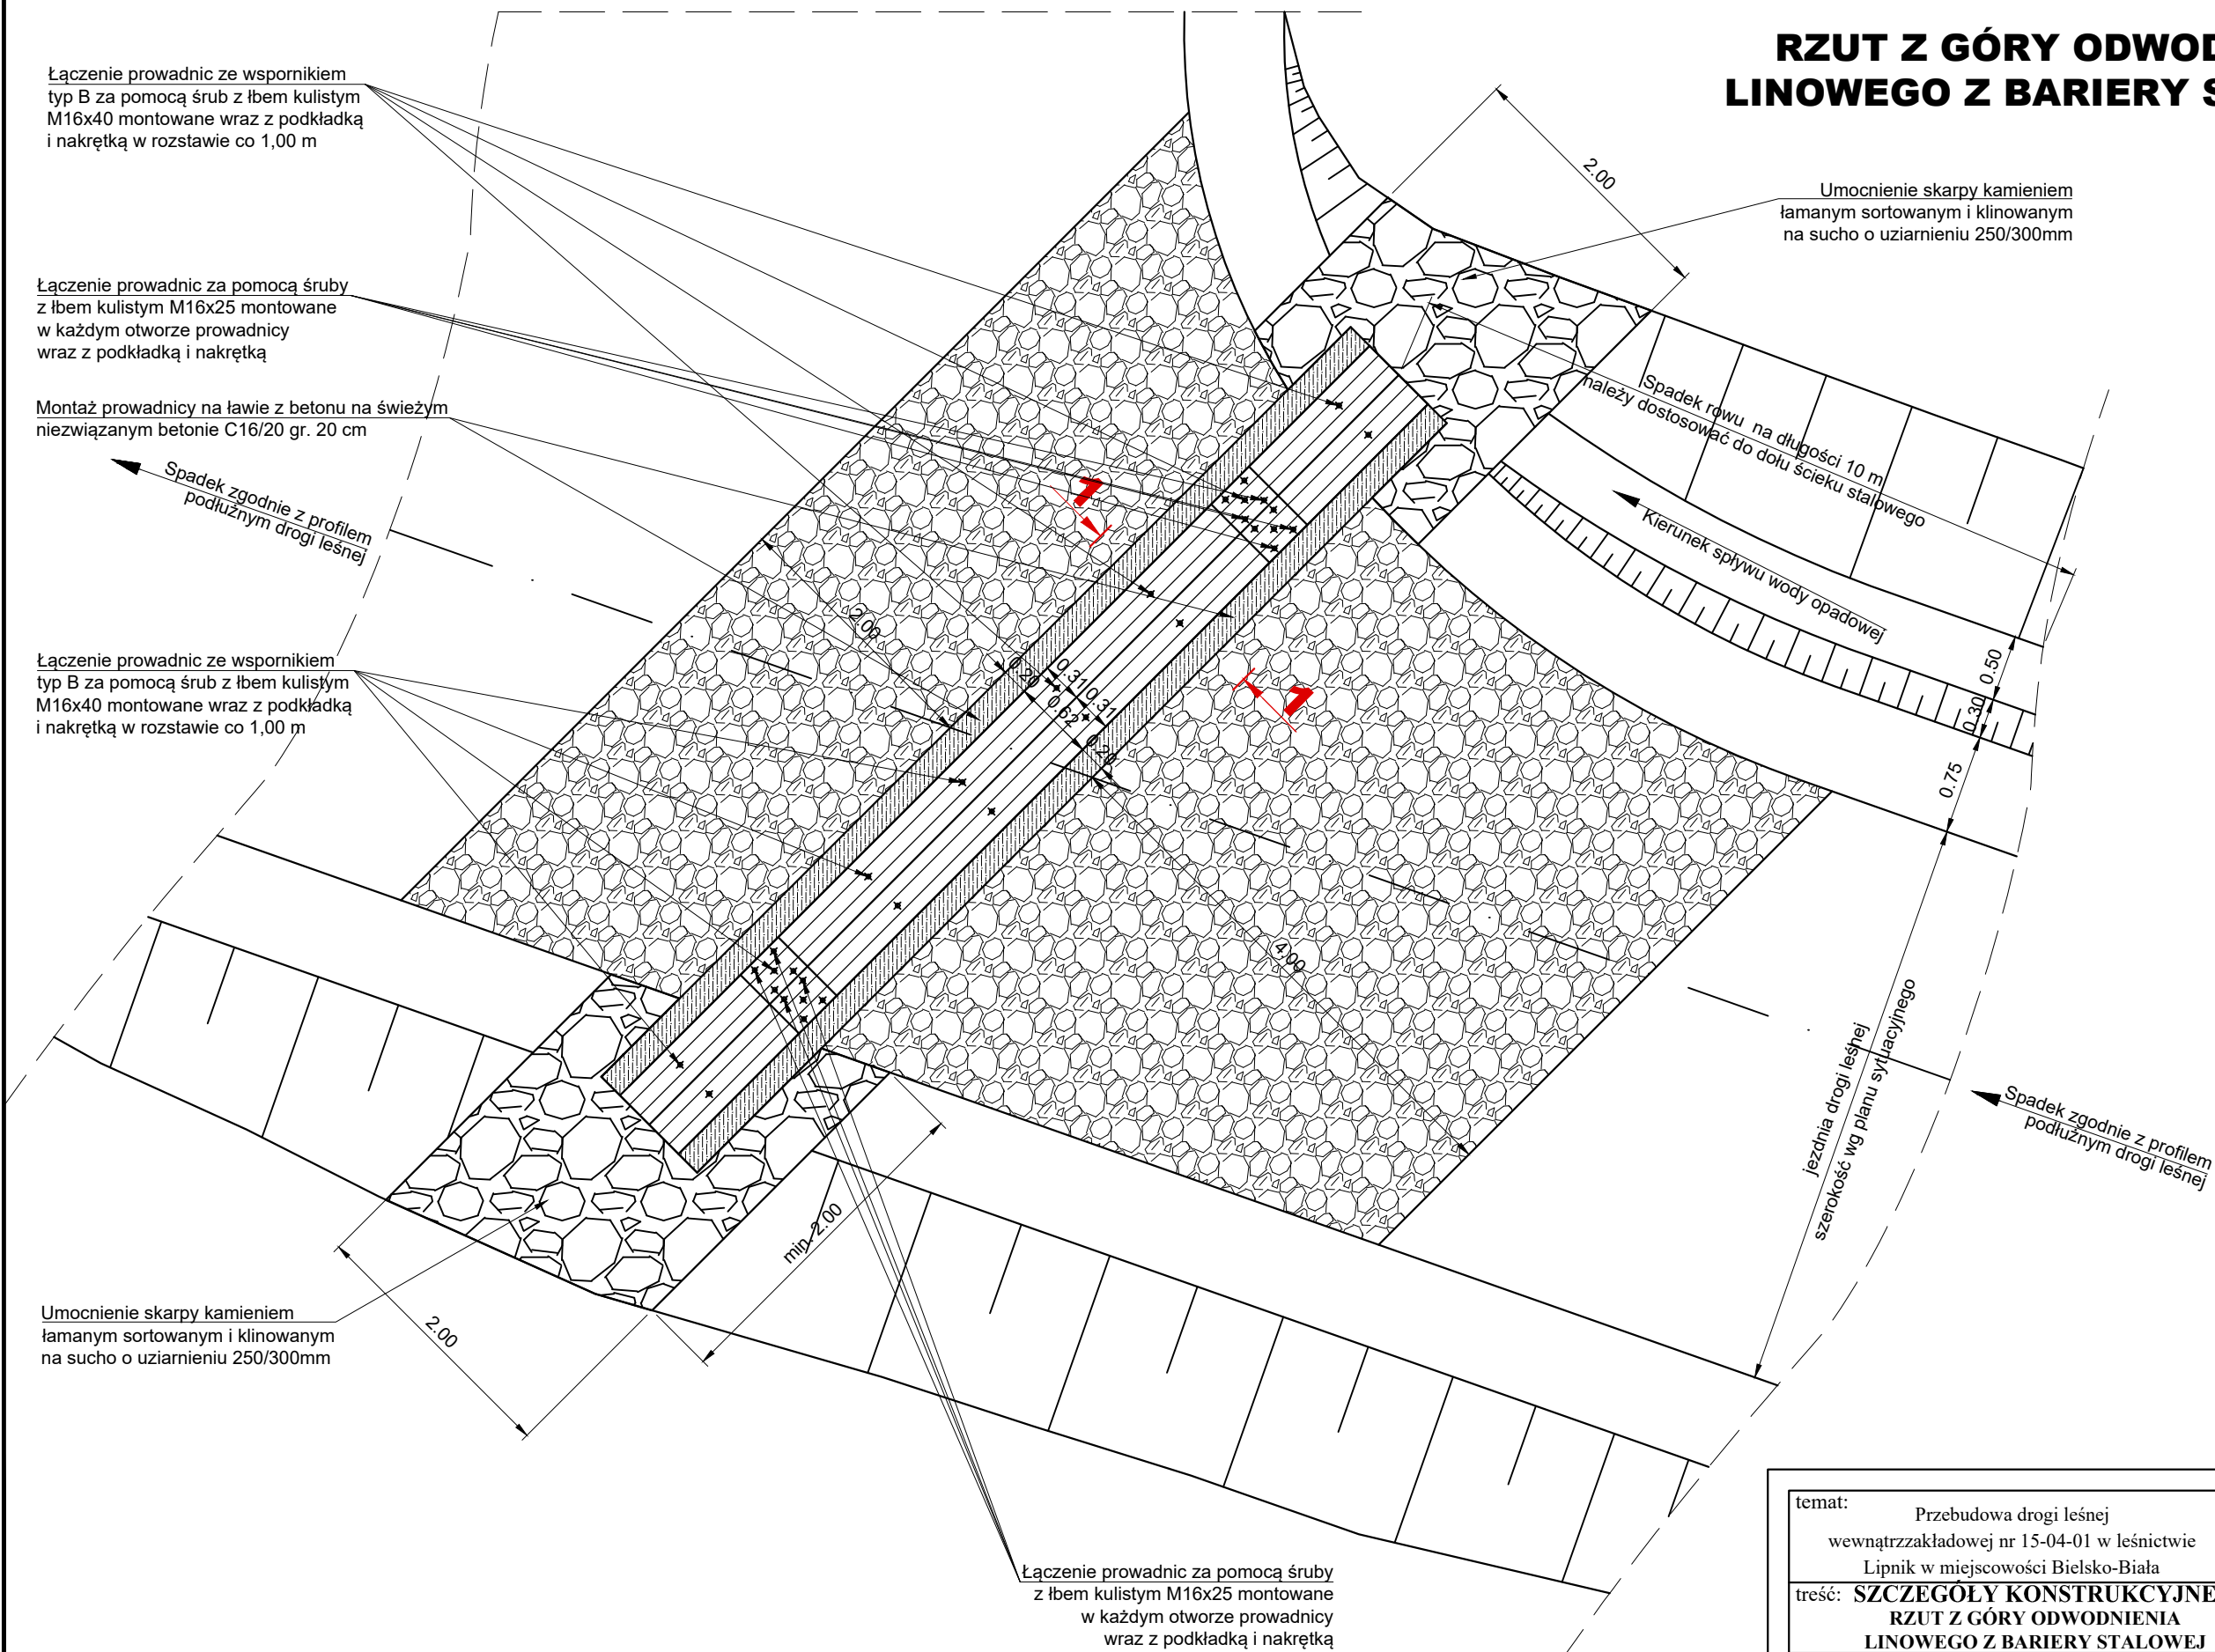

temat: Przebudowa drogi leśnej wewnątrzzakładowej nr 15-04-01 w leśnictwie Lipnik w miejscowości Bielsko-Biała		inwestor: Państwowe Gospodarstwo Leśne Lasy Państwowe, Nadleśnictwo Bielsko 43-382 Bielsko Biała, ul. Kopytko 13		
treść: SZCZEGÓŁY KONSTRUKCYJNE RZUT Z GÓRY ODWODNIENIA LINOWEGO Z BARIERY STALOWEJ		biuro projektowe: USŁUGI PROJEKTOWE "PRO-ZAT" mgr inż. Andrzej Zaniat ul. Ogrodowa 35 43-360 Bystra		
projektował / sprawdził:	podpis:	stadium:	skala:	nr rys.
mgr inż. Andrzej Zaniat nr upr. RINB-VI-U-7342/77/98		projekt wykonawczy	1:50	5.2