PRZEKRÓJ TYPOWY NR 1

w ciągu drogi leśnej nr 1
km 0+000 - km 0+270

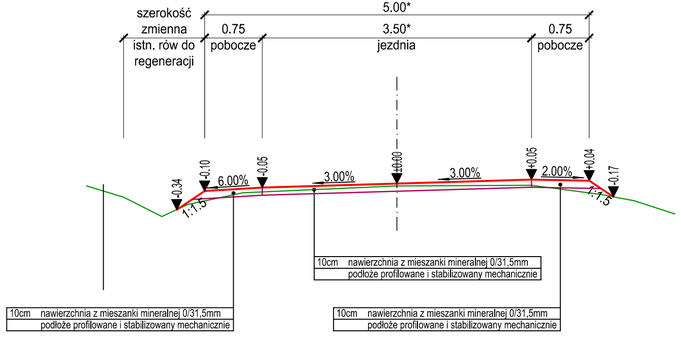

PRZEKRÓJ TYPOWY NR 3

w ciągu drogi leśnej nr 2
km 0+000 - km 0+045

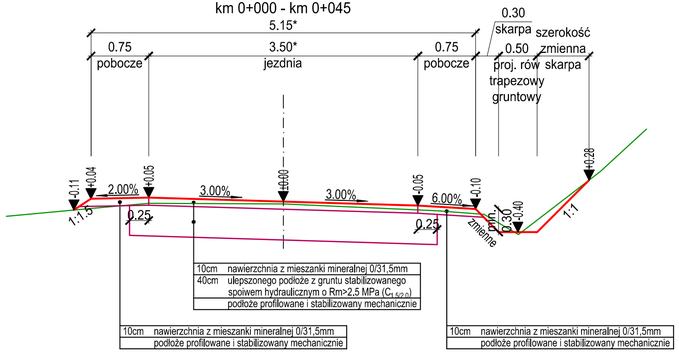

PRZEKRÓJ TYPOWY NR 5

w ciągu drogi leśnej nr 4

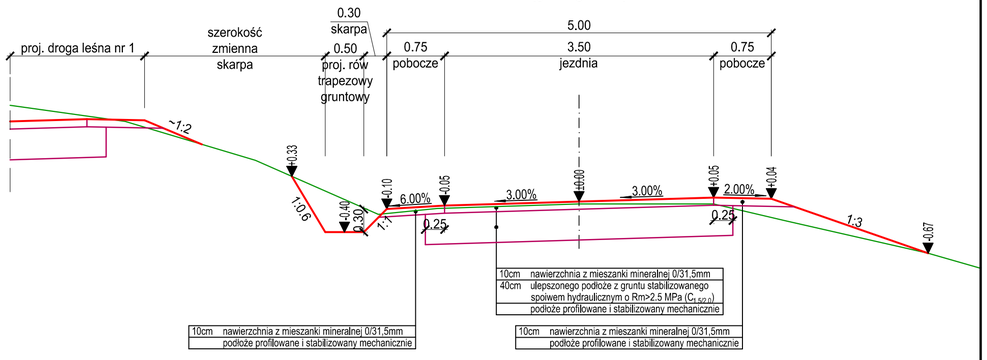

PRZEKRÓJ TYPOWY NR 2

w ciągu drogi leśnej nr 1
km 0+270 - km 0+437.30

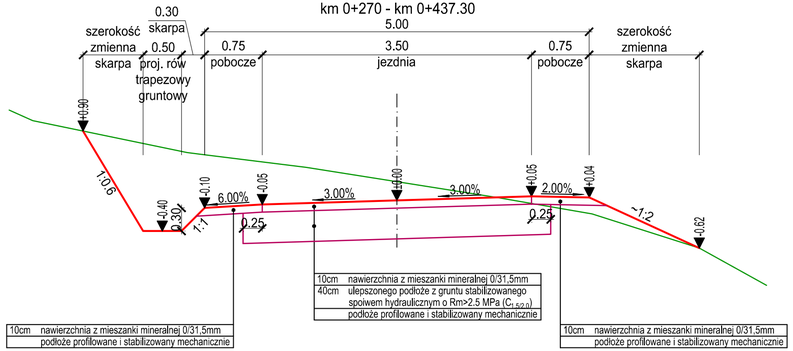

PRZEKRÓJ TYPOWY NR 4

w ciągu drogi leśnej nr 3

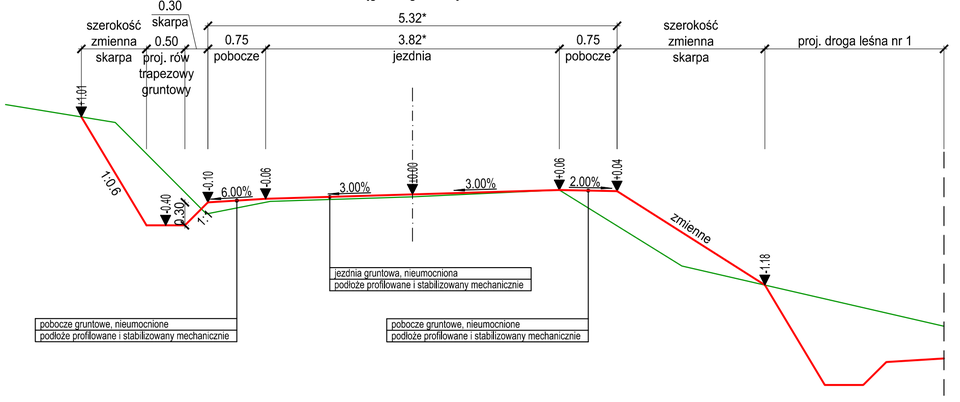

LEGENDA

- istniejący teren
- projektowany teren
- projektowane warstwy konstrukcji nawierzchni

UWAGI

* szerokość wg planu sytuacyjnego

temat: Przebudowa drogi leśnej wewnątrzzakładowej nr 15-04-01 w leśnictwie Lipnik w miejscowości Bielsko-Biała		inwestor: Państwowe Gospodarstwo Leśne Lasy Państwowe, Nadleśnictwo Bielsko 43-382 Bielsko Biała, ul. Kopytko 13
treść: **PRZEKROJE TYPOWE**		biuro projektowe: USŁUGI PROJEKTOWE "PRO-ZAT" mgr inż.Andrzej Zaniat ul. Ogrodowa 35 43-360 Bystra
projektował / sprawdził:	podpis:	
mgr inż. Andrzej Zaniat nr upr. RINB-VI-U-7342/77/98		stadium: projekt wykonawczy; skala: 1:50; nr rys. 4.1