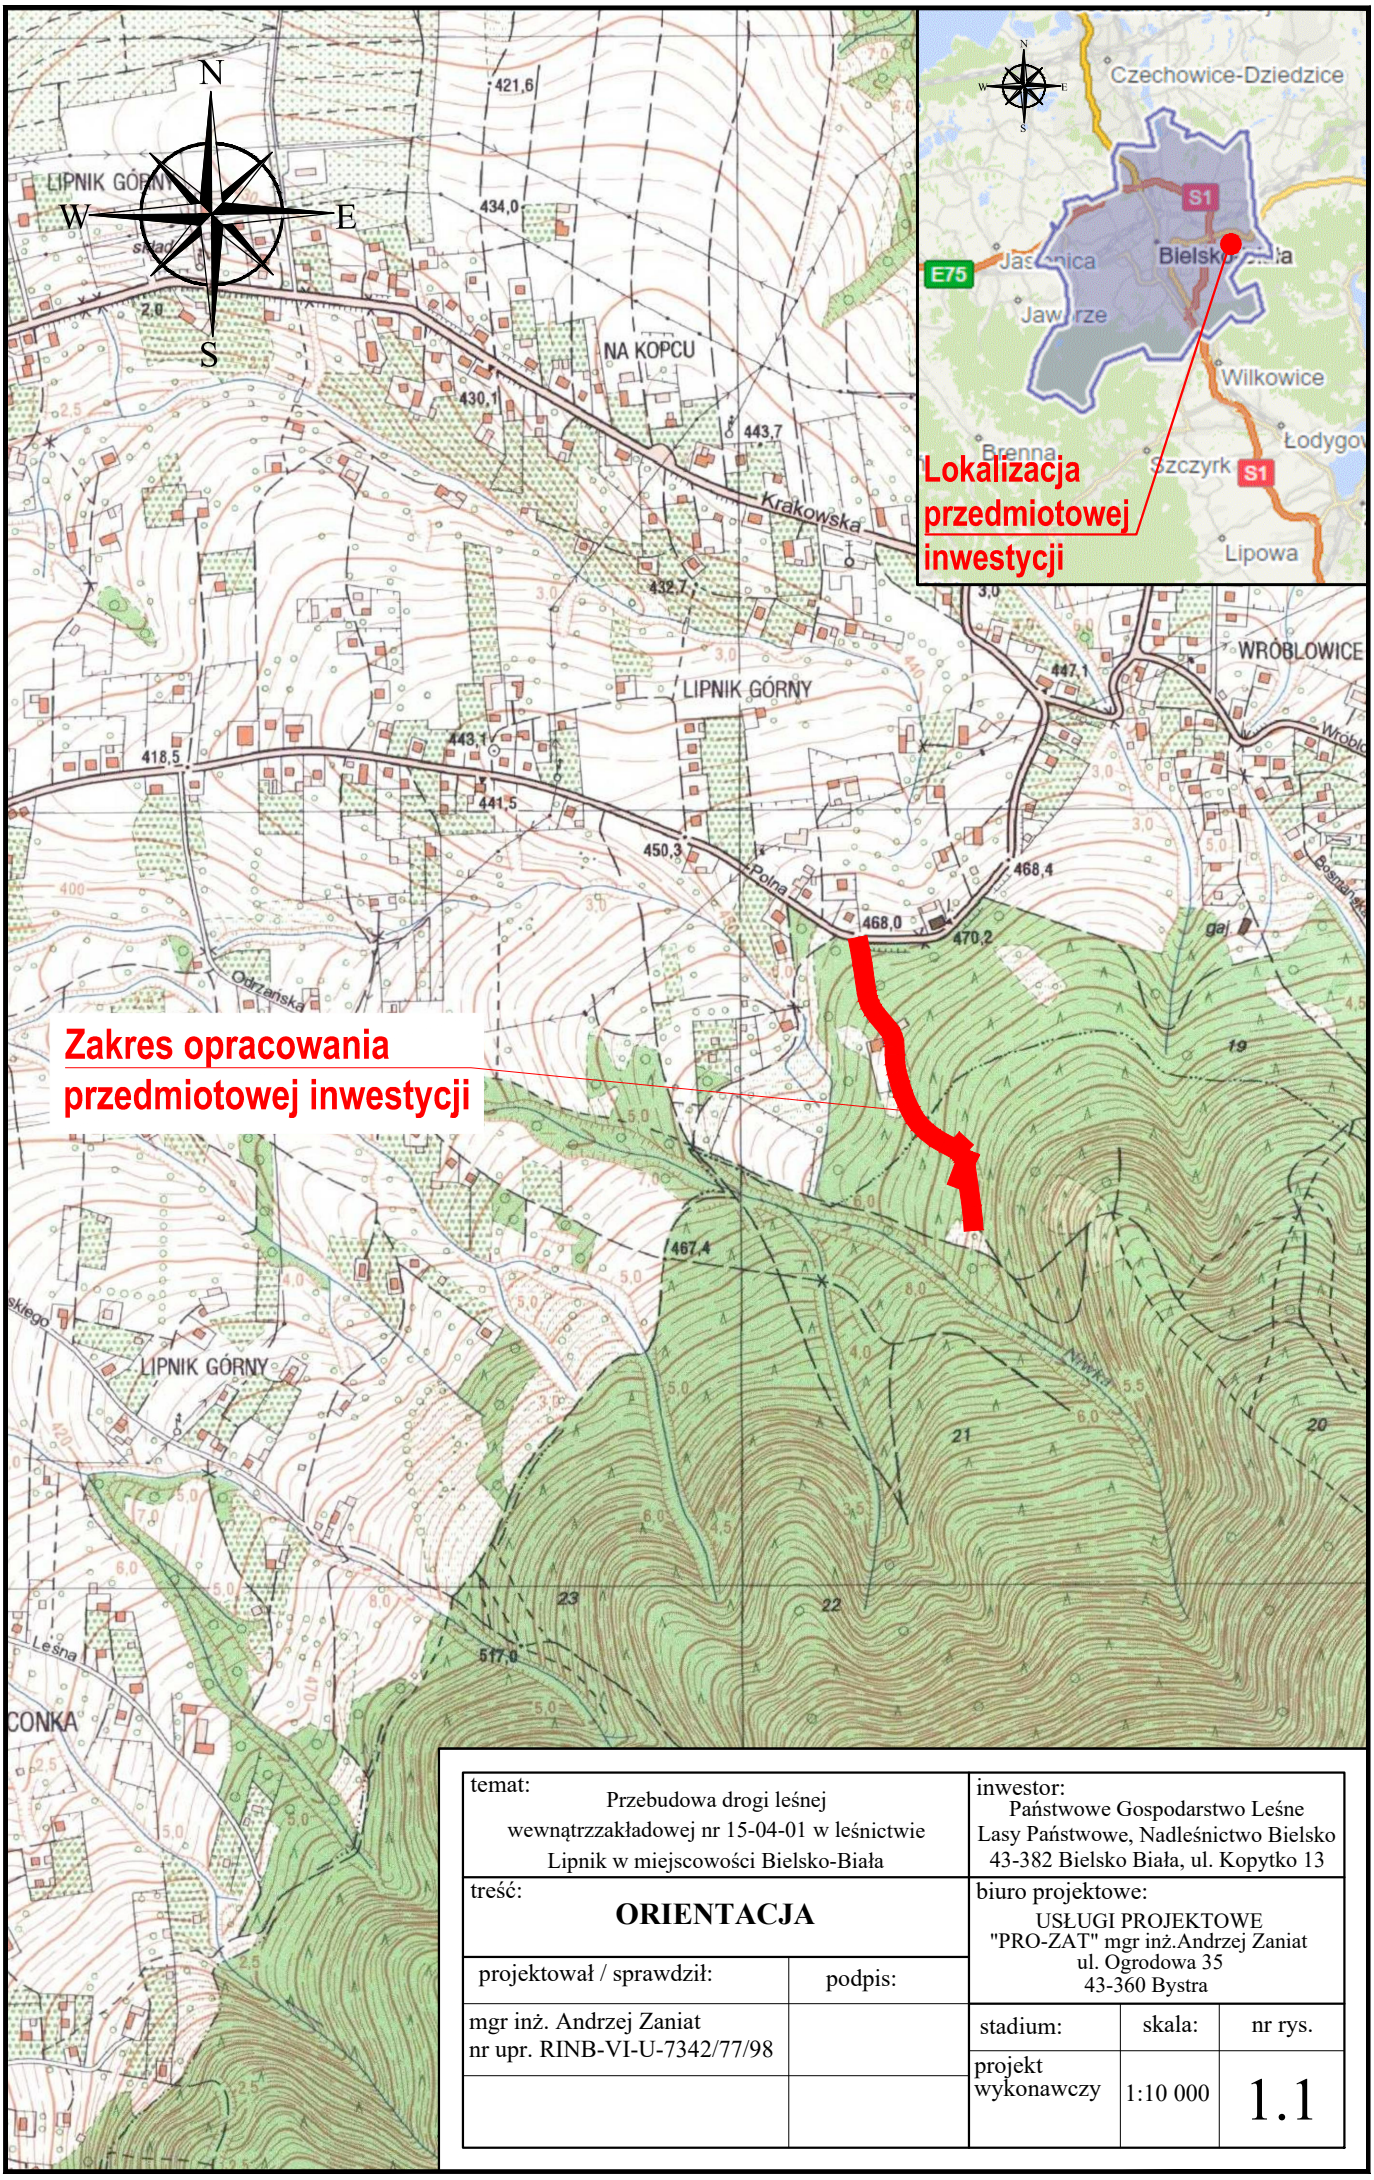

temat: Przebudowa drogi leśnej wewnątrzzakładowej nr 15-04-01 w leśnictwie Lipnik w miejscowości Bielsko-Biała		inwestor: Państwowe Gospodarstwo Leśne Lasy Państwowe, Nadleśnictwo Bielsko 43-382 Bielsko Biała, ul. Kopytko 13	
treść: **ORIENTACJA**		biuro projektowe: USŁUGI PROJEKTOWE "PRO-ZAT" mgr inż.Andrzej Zaniat ul. Ogrodowa 35 43-360 Bystra	
projektował / sprawdził:	podpis:	stadium:	skala: / nr rys.
mgr inż. Andrzej Zaniat nr upr. RINB-VI-U-7342/77/98		projekt wykonawczy	1:10 000 / 1.1