
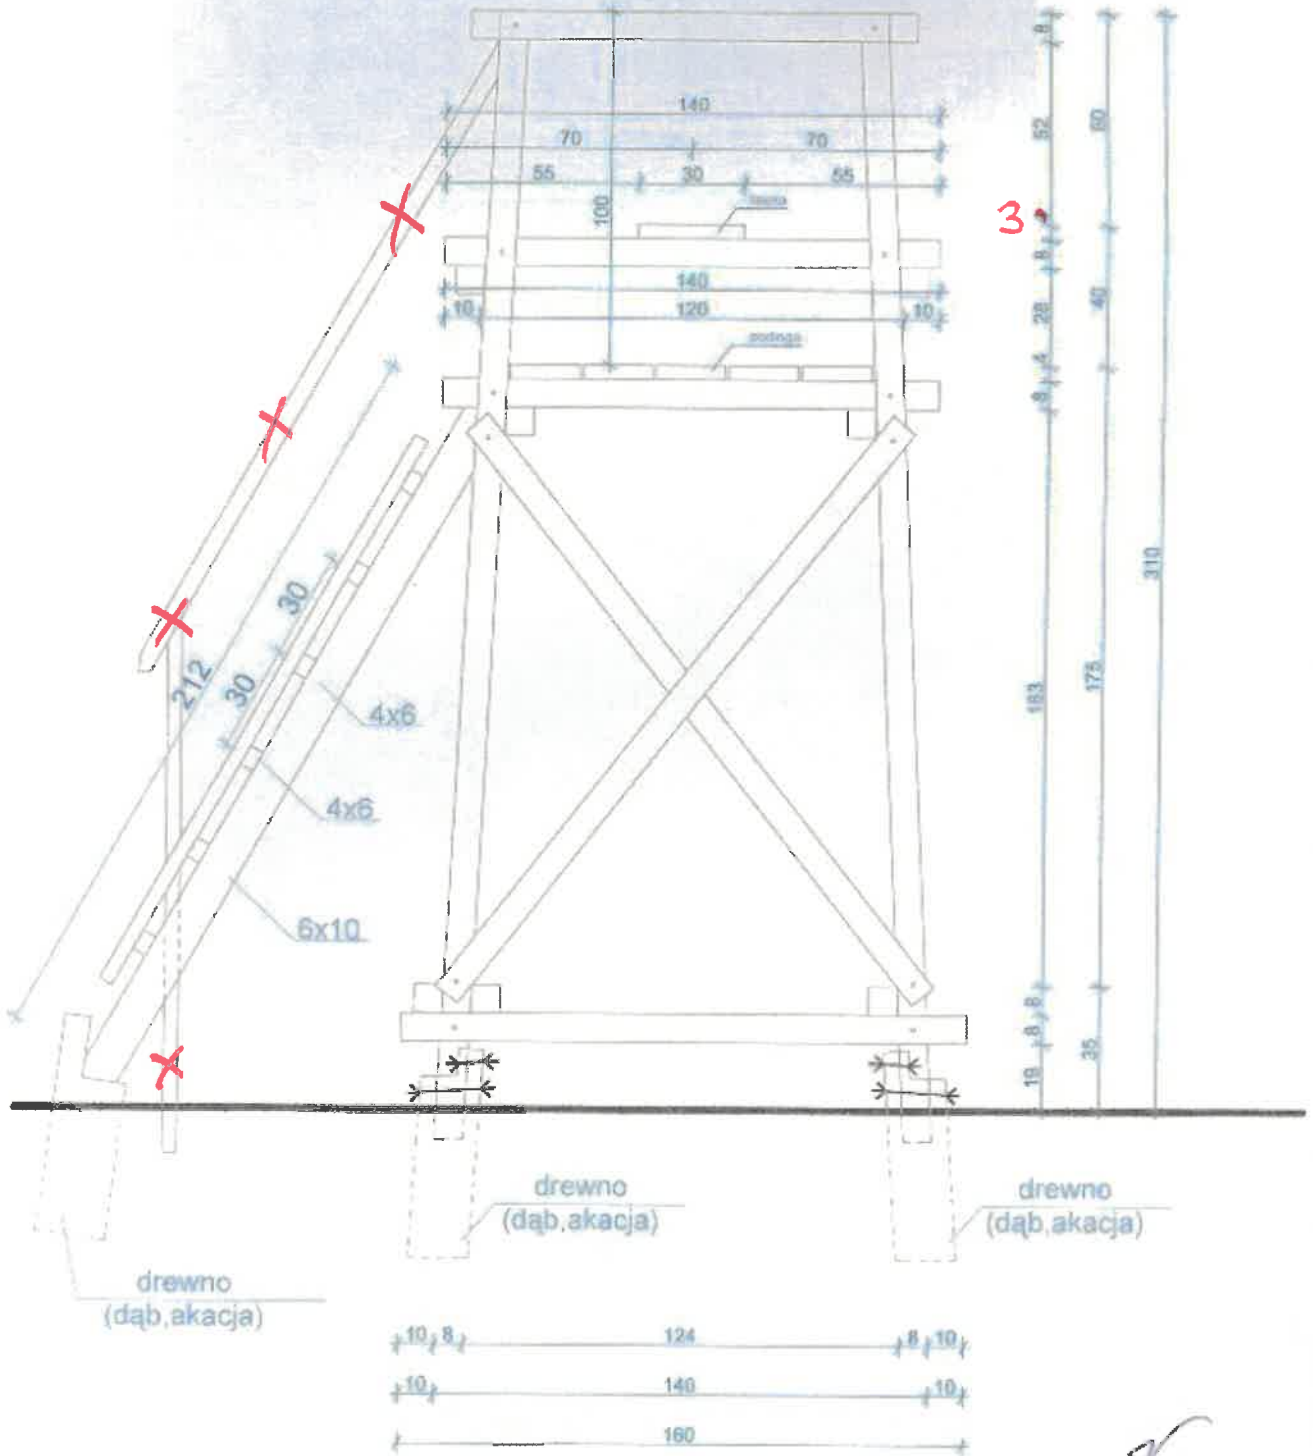


# ZWYŻKA DO POŁOWAŃ ZBIOROWYCH

**PRZEKRÓJ A-A**


SKALA 1:20

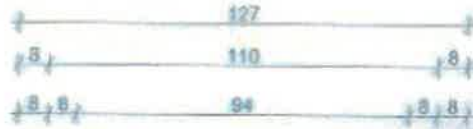

Budow. ZDZISŁAW WARDYN  
Joraw, w zakresie budownictwa  
z ul. 364 P.B.  
N-owid. 2795/59 KUA Węgrów



# ZWYŻKA DO POLOWAŃ ZBIOROWYCH

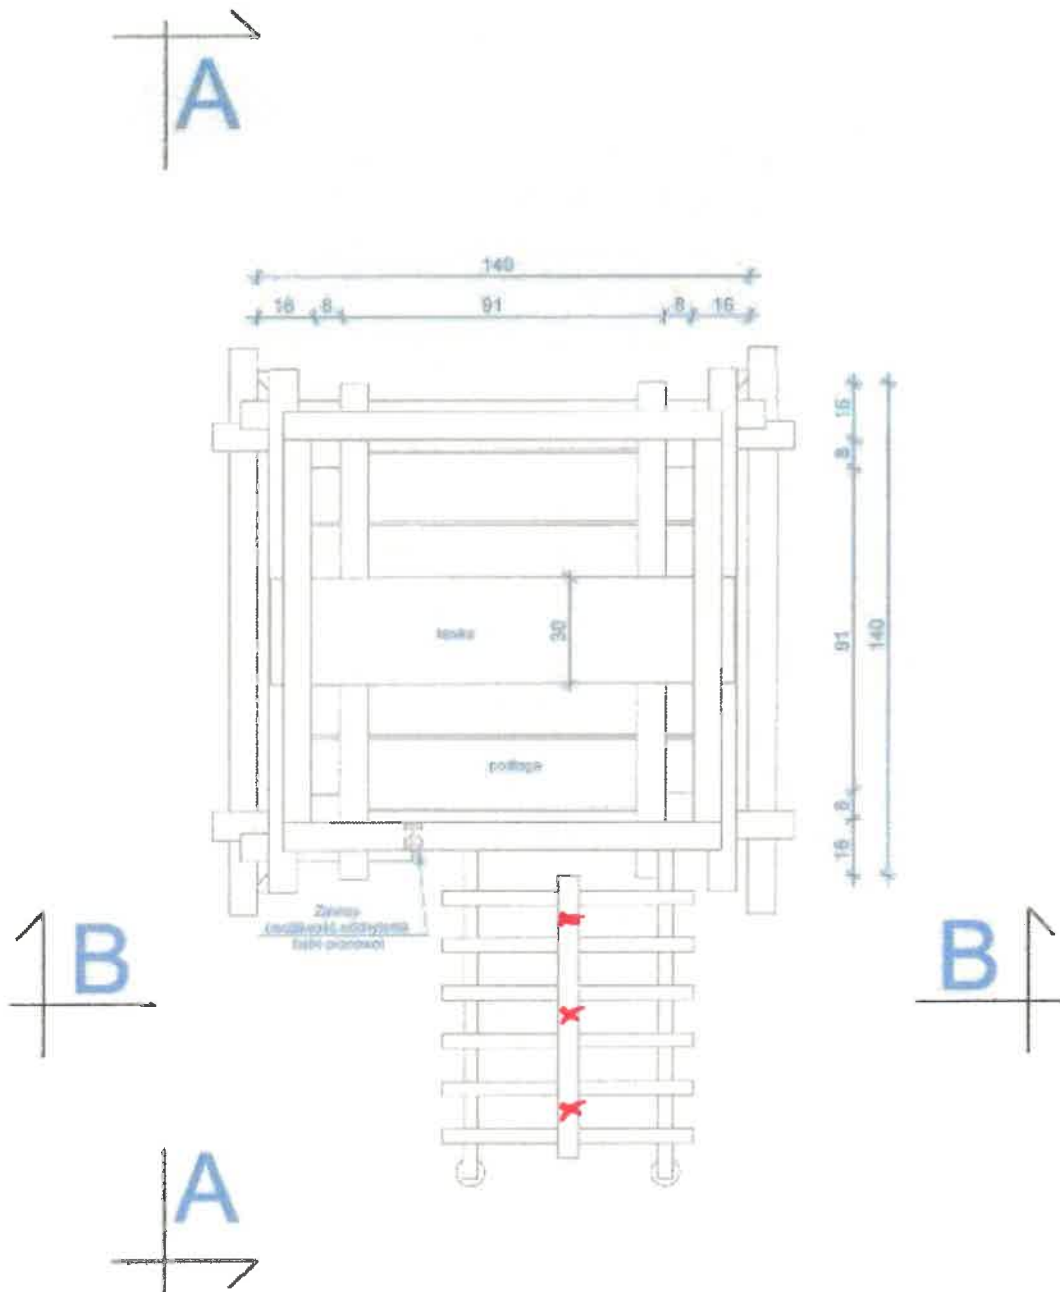

**RZUT POZIOMY**

SKALA 1:20

Budow. ZDZISŁAW WARDYS  
uprzw. w zakresie budowlanym  
z art. 364 P.B.  
Nr ewid. 2795/59 KUA Warszawa