03.12.2019 14:18:28, Marcin Wężyk & Grzegorz Rosiński, tel. 42-676-00-57, 90-031 Łódź, ul. Nowa 29/31, p.34, e-mail:info@wezyk.com.pl

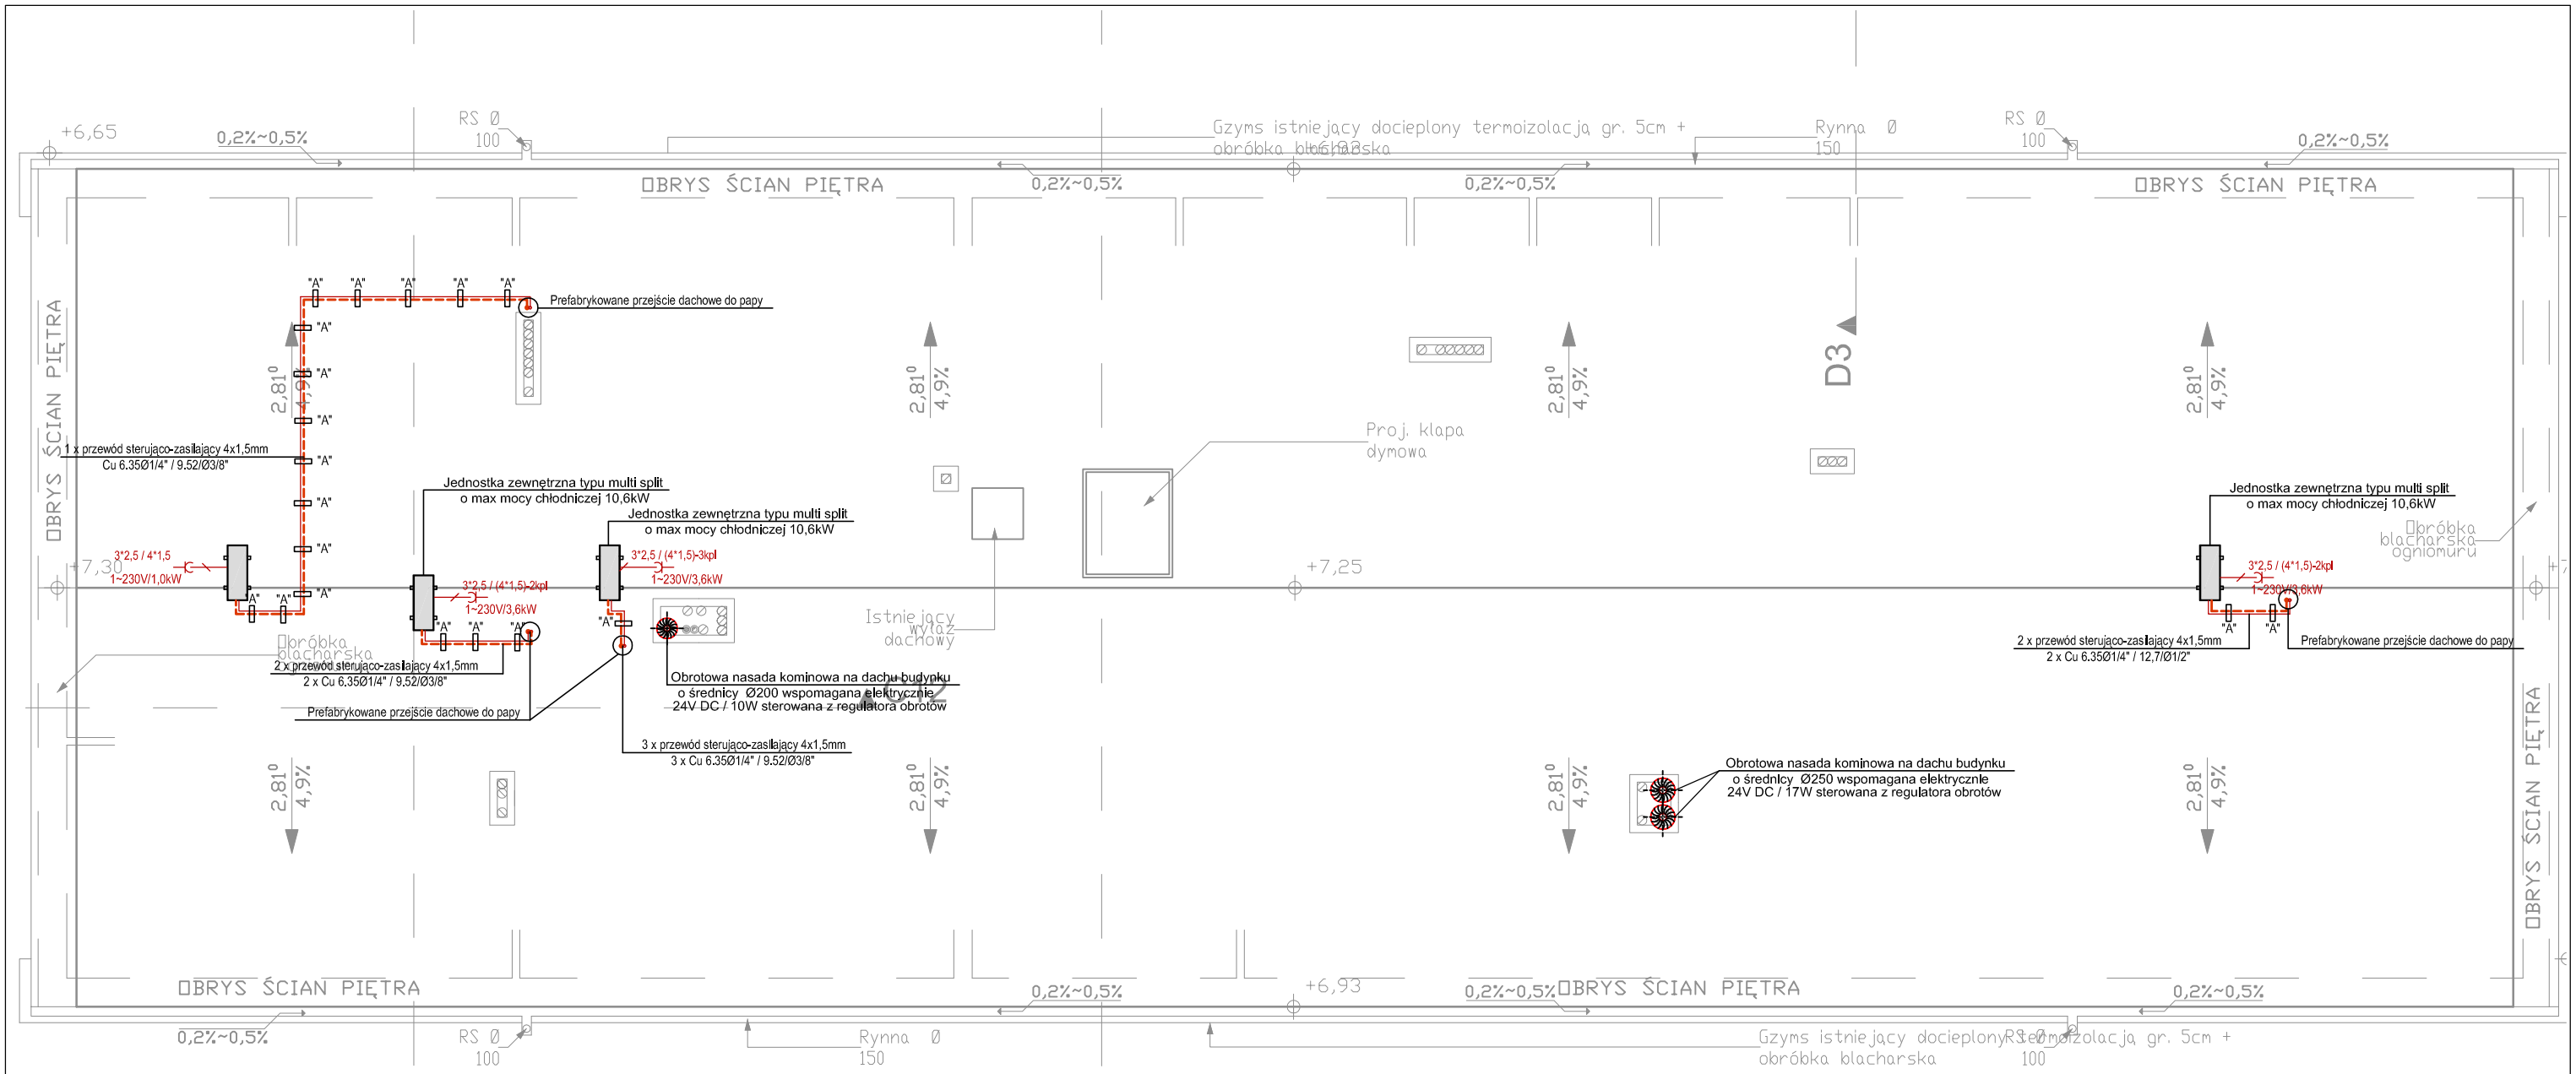

SZCZEGÓŁ "A"

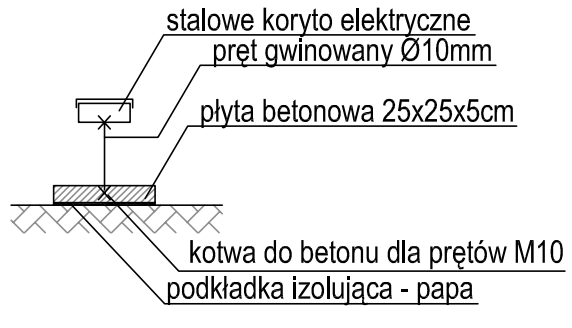

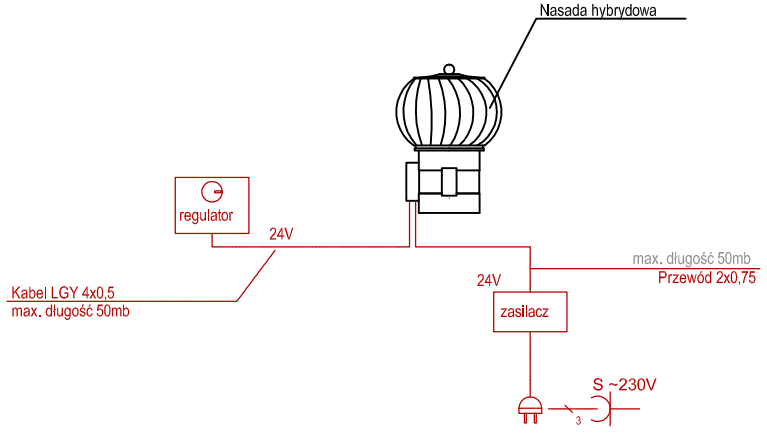

OBJASNIENIA DO INSTALACJI SCHŁADZANIA POMIESZCZEŃ

przewody hydrauliczne

przewody elektryczne

BIURO PROJEKTÓW
I USŁUG INWESTYCYJNYCH
Łódź, ul. Wólczańska 27
tel. (042) 632-36-29

FILAR s.c.

Inwestor:	Łódzki Urząd Wojewódzki w Łodzi			
Adres:	Łódź, ul. Piotrkowska 104			
Temat:	PRZEBUDOWA I ROZBUDOWA BUDYNKU MAGAZYNOWEGO ZE ZMIANĄ SPOSOBU UŻYTKOWANIA NA WOJEWÓDZKI MAGAZYN PRZECIWPOWODZIOWY			
Adres:	Łódź, ul. Łąkowa 40, dz. 121/22, obr. P-20			
Tytuł rysunku:	INSTALACJA WENTYLACJI MECHANICZNEJ I SCHŁADZANIA POMIESZCZEŃ - RZUT DACHU			Data: listopad 2019
Faza:	Projekt budowlany			Skala: 1:100
Branża:	Instalacje sanitarne			
Projektanci:	inż. Marcin Wężyk	Uprawnienia: upr. nr LOD/0526/POOS/06	Podpis:	Rewizja: 001
				Data: listopad 2019
Asystenci:	.	Uprawnienia:	Podpis:	Symbol rysunku: S
Projektand sprawdzający:	mgr inż. Przemysław Kozłowski	Uprawnienia: upr. nr 55/02/WŁ	Podpis:	Numer rysunku: 021