


szkic orientacyjny
skala 1: 40 000

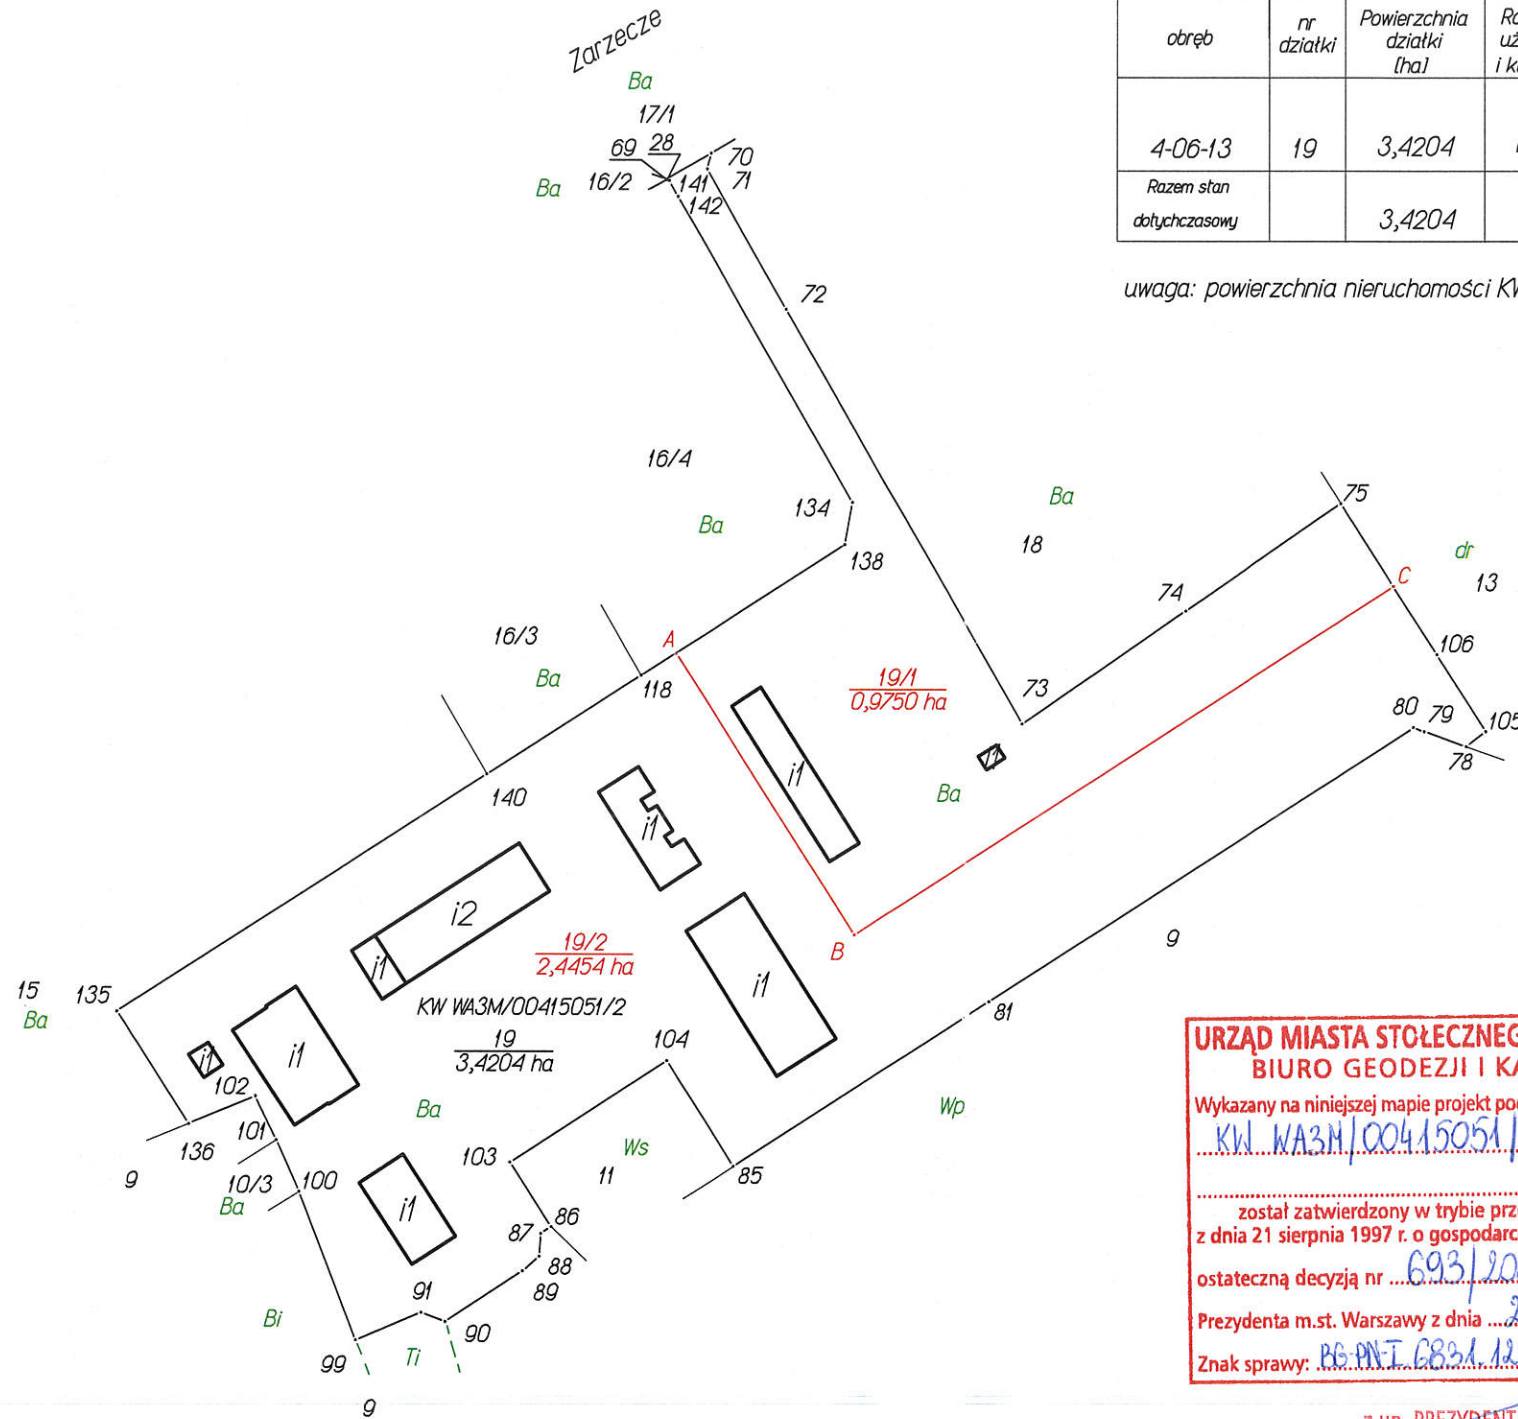

Wykaz zmian gruntowych

Stan dotychczasowy					Stan nowy				
obręb	nr działki	Powierzchnia działki [ha]	Rodzaj użytku i klasa	Powierzchnia użytku i klasy [ha]	Numer Księgi Wieczystej	Nr działki	Powierzchnia działki [ha]	Rodzaj użytku i klasa	Powierzchnia użytku i klasy [ha]
4-06-13	19	3,4204	Ba	3,4204	KW WA3M/00415051/2	19/1	0,9750	Ba	0,9750
						19/2	2,4454	Ba	2,4454
Razem stan dotychczasowy							3,4204		3,4204

uwaga: powierzchnia nieruchomości KW WA3M/00415051/2 - dz.19 wynosi 3,4204 ha, a nie jak wykazano w dziale I KW 3,4205 ha

WYKAZ SYNCHRONIZACYJNY

według KW WA3M/00415051/2 - dz.19		według EGB	
nr działki	powierzchnia	nr działki	powierzchnia
19	3,4205 ha	19	3,4204 ha

URZĄD MIASTA STOŁECZNEGO WARSZAWY BIURO GEODEZJI I KATASTRU

Wykazany na niniejszej mapie projekt podziału nieruchomości

KW WA3M/00415051/2

został zatwierdzony w trybie przepisów ustawy
z dnia 21 sierpnia 1997 r. o gospodarce nieruchomościami
ostateczną decyzją nr 693/2024

Prezydenta m.st. Warszawy z dnia 21.11.2024 r.

Znak sprawy: BG-PN-I.689.1.12.2024.FKP

z up. PREZYDENTA M.ST. WARSZAWY

Sławomir Bednarowicz
Naczelnik
Wydziału Podziałów Nieruchomości
w Biurze Geodezji i Katastru

Poświadczam, że niniejszy dokument został opracowany
w wyniku prac, których rezultaty zawiera operat techniczny
wpisany do ewidencji materiałów państwowego zasobu
geodezyjnego i kartograficznego.

Nazwa organu
prowadzącego państwowy
zasób geodezyjny
i kartograficzny

PREZYDENT M.ST. WARSZAWY

Identyfikator ewidencyjny
operatu technicznego

P.1465.2024.12828

Data przyjęcia operatu
technicznego do zasobu

30 PAZ 2024

z up. PREZYDENTA M.ST. WARSZAWY

Imię, nazwisko i podpis
osoby reprezentującej
organ

Anna Mieczak
Inspektor

w Biurze Geodezji i Katastru

województwo mazowieckie
miasto m. st. Warszawa
identyfikator i nazwa jednostki ewidencyjnej: 146503_8, Dzielnica Białoteka
identyfikator i nazwa obrębu ewidencyjnego: 146503_8.0613, 4-06-13

ul. Modlińska

skala
1:2000

MAPA Z PROJEKTEM PODZIAŁU

nieruchomości

KW WA3M/00415051/2 - dz.19

Mapę sporządził inż. Marcin Gryczka nr upr. 20808

GEODETA UPRAWNIENY

inż. Marcin Gryczka
uprawnienie nr 20808

GEOIMPULS ROBERT ROSZAK-KASZA,
GRZEGORZ KAMINSKI - SPÓŁKA CYWILNA
02-522 Warszawa, ul. Opoczyńska 17 lok. 25
NIP: 123-127-23-77, REGON: 146288717
tel. 605-664-007, 667-998-737
geoimpuls.sc@wp.pl, geoimpuls@gmail.com

BG-WOZ-OZ.6640.13526.2024.PGE

Warszawa, 21.10.2024 r.