

**Zakład Budowlany Adam Szymański**

14-200 Ława, ul. Rolna 34

tel./fax 89 648 71 96

tel. 505 102 476, 502 932 575

e-mail: szymanskiilawa@gmail.com

## **DOKUMENTACJA TECHNICZNA**

Nazwa	<b>Budowa zbiorczych szlaków zrywkowych na terenie</b>
przedsięwzięcia:	<b>Leśnictwa Dusocin – Sapoty</b>
Lokalizacja:	<b>dz. nr 3191, 3194/1 obręb: Białochowo, gm. Rogóżno, pow. grudziądzki</b>
Inwestor:	<b>Nadleśnictwo Jamy Jamy 5 86-318 Rogóżno</b>

**Opracował:**

**czerwiec 2019**

**Zakład Budowlany Adam Szymański**

14-200 Ława, ul. Rolna 34

tel./fax 89 648 71 96

tel. 505 102 476, 502 932 575

e-mail: szymanskiilawa@gmail.com

## **OPIS TECHNICZNY**

**Obiekt:** Budowa zbiorczych szlaków zrywkowych na terenie  
Leśnictwa Dusocin – Sapoty”

**Lokalizacja:** dz. nr 3191, 3194/1 obręb: Białochowo, gm. Rogóżno,  
pow. grudziądzki

**Inwestor:** Nadleśnictwo Jamy  
Jamy 5

**Jednostka proj.:** 86-318 Rogóżno  
Zakład Budowlany Adam Szymański

**Projektant:**

**czerwiec 2019**

# OPIS TECHNICZNY

## 1 PRZEDMIOT OPRACOWANIA

Przedmiotem opracowania jest dokumentacja techniczna budowy zbiorczych szlaków zrywkowych na terenie Leśnictwa Dusocin - Sapoty na dz. nr 3191, 3194/1 obręb: Białochowo, gm. Rogóżno, pow. grudziądzki. Dokumentacja obejmuje swym zakresem składnicę przyrzębową oraz wypustki drogi kontynuujące istniejące ciągi komunikacyjne.

## 2 PODSTAWA OPRACOWANIA

Dokumentację techniczną opracowano na zlecenie Nadleśnictwa Jamy, które będzie Inwestorem planowanej inwestycji.

## 3 MATERIAŁY WYJŚCIOWE DO PROJEKTOWANIA

Projekt opracowano na podstawie:

- ortofotomapy dostarczonej przez Inwestora,
- uzupełniających pomiarów sytuacyjnych wykonanych przez jednostkę projektującą,
- inwentaryzacji stanu istniejącego zagospodarowania terenu,
- inwentaryzacji istniejącej konstrukcji nawierzchni żwirowo – gruntowej drogi,
- ustaleń uzyskanych od Zamawiającego,
- Katalogu Typowych Konstrukcji Nawierzchni Podatnych i Półsztywnych GDDKiA i PG wersja 11.03.2013
- Wiłun Z.: *Zarys geotechniki*. Wydawnictwa Komunikacji i Łączności, Warszawa 2008.
- obowiązujących norm i przepisów prawnych.

## 4 CEL I ZAKRES OPRACOWANIA

Niniejsze opracowanie ma charakter dokumentacji budowlano - wykonawczej, której celem jest określenie szczegółowego sposobu i zakresu wykonania planowanych robót przez:

- ustalenie przebiegu w planie sytuacyjnym
- ustalenie technologii wykonania nawierzchni składnicy
- określenie ilości robót do wykonania (sporządzenie przedmiaru robót i kosztorysów)

## 5 OPIS STANU ISTNIEJĄCEGO

### 5.1 Dane ogólne

Teren planowanej inwestycji znajduje się na dz. nr 3191 i 3194/1 obręb: Białochowo gm. Rogóźno, pow. grudziądzki i stanowi plac przy drodze wewnętrznej leśnej (szczegółowy przebieg na załączniku graficznym).

Teren stanowi plac po wycince drzew i jest przewidziany do wykarczowania oraz wyrównania. Następnie zostaną wykonane prace polegające na wykonaniu nawierzchni.

## 6 PROJEKTOWANY ZAKRES PRZEBUDOWY

### 6.1 Zagospodarowanie terenu

- wytyczenie składowicy i wypustek komunikacyjnych w terenie
- regulacja parametrów geometrycznych
- wykonanie warstwy odsączającej z piasku
- wykonanie podbudowy z kruszywa łamanego 0/63mm
- wykonanie nawierzchni kruszywem naturalnym 0/31,5 mm w tym 50% kruszywa łamanego 0/31,5 mm
- regulacja odwodnienia

### 6.2 Projektowane parametry techniczne

Zakłada się poniższe parametry techniczne:

- Szerokość części utwardzonej po str. zewnętrznej **6,00m**
- szerokość części utwardzonej wewnątrz **8,00m**
- szerokość pobocza **0,75m**
- odwodnienie **powierzchniowe**
- nawierzchnia **mieszanka kruszyw niezwiązanych 0/31,5 o zawartości min. 50% kruszywa łamanego**

### 6.3 Konstrukcja nawierzchni

- droga i mijanki
  - **podłoże** - G1
  - **warstwa odsączająca** - piasek gr. 10cm
  - **podbudowa** - kruszywo łamane 0/63, gr. warstwy 20cm
  - **nawierzchnia** - mieszanka kruszyw niezwiązanych 0/31,5 o zawartości min. 50% kruszywa łamanego, gr. warstwy 8cm (kruszywo łamane naturalne, niskopyłące o nieuplastyczniającej się frakcji pylastej)
- składowica
  - **podłoże** - G1
  - **warstwa odsączająca** - piasek gr. 10cm
  - **podbudowa** - kruszywo łamane 0/63, gr. warstwy 15cm

- **nawierzchnia** - mieszanka kruszyw niezwiązanych 0/31,5 o zawartości min. 50% kruszywa łamanego, gr. warstwy 8cm (kruszywo łamane naturalne, niskopylące o nieuplastyczniającej się frakcji pylastej)
- na poboczach
  - **podłoże** - istniejące warstwy konstrukcyjne
  - **warstwa odsączająca** - piasek gr. 10cm
  - **nawierzchnia** - mieszanka kruszyw niezwiązanych 0/31,5 o zawartości min. 50% kruszywa łamanego, gr. warstwy 15cm (kruszywo łamane naturalne, niskopylące o nieuplastyczniającej się frakcji pylastej)

#### 6.4 Uzbrojenie techniczne

Planowana inwestycja nie przewiduje przebudowy infrastruktury technicznej. Projektowane roboty w zakresie konstrukcji nawierzchni oraz wykonywane będą do głębokości 0,3 ÷ 0,4 m p.p.t. i nie będą ingerować w ułożone sieci. W przypadku ewentualnego ich odkrycia przewiduje się założenie rur osłonowych dwudzielnych.

#### 6.5 Projekt zieleni

Przedmiotowa inwestycja nie wymaga opracowania projektu zieleni.

### 7 OCHRONA ŚRODOWISKA

Ze względu na charakter prac przewidzianych w dokumentacji nie zachodzi konieczność przeprowadzenia procedur związanych z oceną oddziaływania inwestycji na środowisko. Przewidywany zakres prac nie wpłynie na otoczenie i środowisko przyległe do składowiska, a wykonane prace w sposób istotny wpłyną na poprawę komfortu użytkowników. Wykonana nawierzchnia nie wpłynie negatywnie na krajobraz w najbliższym otoczeniu.

### 8 UWAGI KOŃCOWE

Całość robót należy wykonać zgodnie z „Warunkami technicznymi wykonania i odbioru robót budowlano – montażowych”, obowiązującymi normami PN-81/B-03020 i PN-68/B-06050 i przepisami oraz warunkami BHP.

Przed przystąpieniem do wykonania robót ziemnych należy skutecznie zabezpieczyć wszystkie istniejące urządzenia sieci uzbrojenia terenowego przed uszkodzeniem bądź zniszczeniem - jak również w celu właściwego wykonania robót.

Prowadzone roboty ziemne należy w strefie istniejącego uzbrojenia poprzedzić wykopami kontrolnymi, które w sposób jednoznaczny zlokalizują urządzenia w terenie.

Spadki nawierzchni i ich kierunek określa kierownik budowy w porozumieniu z Inwestorem lub Inspektorem nadzoru.

Wszelkie różnice stanu istniejącego od założonego należy bezpośrednio korygować w porozumieniu z inwestorem a przed zasypaniem robót – zgłosić do właściwego branżowo odbioru technicznego i geodezyjnego.

Zmiany w stosunku do przyjętych rozwiązań należy uzgodnić z inwestorem.

W strefie ewentualnie istniejących i nie uwidoczniionych na planie urządzeń uzbrojenia terenowego – należy dokonać ich zabezpieczenia

Wszystkie te prace należy wykonać przed przystąpieniem do realizacji właściwych robót, przestrzegając wytycznych wykonawczych – w porozumieniu z nadzorem technicznym instytucji uzgadniających i Inwestora robót.

Opracował:

## **INFORMACJA BIOZ**

Obiekt: **Budowa zbiorczych szlaków zrywkowych na terenie  
Leśnictwa Dusocin – Sapoty”**

Inwestor: **Nadleśnictwo Jamy  
Jamy 5  
86-318 Rogóżno**

Jednostka proj.: **Zakład Budowlany Adam Szymański, Iława, ul. Rolna 34**

**Opracował:**

## **1. Zakres robót dla całego zamierzenia budowlanego oraz kolejność realizacji poszczególnych obiektów (zadań)**

Zgodnie z Rozporządzeniem Ministra Infrastruktury z dnia 23 czerwca 2003 r. w sprawie informacji dotyczącej bezpieczeństwa i ochrony zdrowia oraz planu bezpieczeństwa i ochrony zdrowia (Dz. U. Nr 120, poz. 1126) każde planowane zamierzenie winno być poprzedzone analizą bezpieczeństwa i ochrony zdrowia w zależności od zakresu i warunków realizacji planowanej inwestycji. Zakres robót drogowych dla niniejszego zamierzenia inwestycyjnego dotyczy:

### **1.1 Roboty rozbiórkowe i przygotowawcze**

- usunięcie karp po wyrębie drzew, wykopy

### **1.2 Główne roboty drogowe**

- wykonanie koryta jezdni i placów,
- wykonanie konstrukcji nawierzchni dróg,

## **2. Wykaz istniejących obiektów budowlanych**

Istniejące obiekty budowlane to drogi leśne o nawierzchni żwirowej lub gruntowej, drogi poprzeczne o nawierzchni gruntowej.

## **3. Wskazanie elementów zagospodarowania działki lub terenu, które mogą stwarzać zagrożenie bezpieczeństwa i zdrowia ludzi**

W rejonach projektowanych robót drogowych nie występuje uzbrojenie podziemne i naziemne. Dla wykonania zaplanowanych robót drogowych nie przewiduje się przebudowy infrastruktury inżynierskiej.

## **4. Wskazanie dotyczące przewidywanych zagrożeń występujących podczas realizacji robót budowlanych, określające skalę i rodzaje zagrożeń oraz miejsce i czas ich występowania**

Realizacja wymienionych robót wymaga zwrócenia szczególnej uwagi i dozoru w przypadku realizacji robót w rejonie występowania zagrożeń wymienionych poniżej:

- Prace w rejonie skrzyżowań z liniami energetycznymi niskiego, średniego i wysokiego napięcia – ściśle należy przestrzegać przepisów BHP wykonywania prac budowlanych sprzętem mechanicznym zarówno w przypadku linii napowietrznych jak i kabli ułożonych w gruncie.
- Prace w rejonie występujących skrzyżowań z przewodami gazowymi i wodociągami - wykonywać pod nadzorem właściwych służb branżowych i w sposób zapewniający ochronę pracujących ludzi.



- Należy stosować zasadę, że nie wszystkie można z pełni zmechanizować. Dotyczy to w szczególności robót ziemnych w rejonie istniejących przewodów infrastruktury technicznej. Część prac należy wykonywać ręcznie przy pełnym rozpoznaniu lokalizacji sieci i zabezpieczeniu bezpieczeństwa ludzi pracujących w wykopach.
- Prace budowlano–montażowe prowadzone podczas silnego wiatru i burzy.
- Wszelkie prace rozbiórkowe, prowadzone zarówno mechanicznie jak i ręcznie.

## **5. Wskazanie sposobu prowadzenia instruktażu pracowników przed przystąpieniem do realizacji robót szczególnie niebezpiecznych**

Konieczna jest znajomość przepisów w zakresie bezpieczeństwa i higieny pracy przez osoby pełniące nadzór techniczny na budowie: brygadzystę, majstra budowlanego, kierownika robót, kierownika budowy oraz personel inżynierjno–techniczny wykonawcy robót budowlano–montażowych. Przed przystąpieniem pracownika do realizacji robót należy przeprowadzić właściwy instruktaż ze wskazaniem tych zagrożeń, które w danych warunkach prowadzenia robót i na konkretnym odcinku trasy mogą spowodować określone zagrożenia dla zdrowia i życia pracownika, w szczególności:

Nie wolno dopuścić do zadania pracownika nie posiadającego wymaganych kwalifikacji, uprawnień czy umiejętności do jego wykonania a także dostatecznej znajomości przepisów bezpieczeństwa i higieny pracy.

Pracodawca jest zobowiązany do zapewnienia przeszkolenia pracownika w zakresie BHP przed dopuszczeniem go do pracy oraz prowadzenia okresowych szkoleń w tym zakresie. Szkolenie wstępne obejmuje instruktaż ogólny, instruktaż stanowiskowy i szkolenie podstawowe. Odbycie przez pracownika instruktażu ogólnego i instruktażu podstawowego winno być potwierdzone przez pracownika na piśmie i odnotowane w jego aktach osobowych. Szkolenie podstawowe winno być zakończone egzaminem sprawdzającym. Szkolenie okresowe obowiązuje osoby objęte szkoleniem podstawowym.

Szkolenie okresowe przechodzą pracownicy zatrudnieni na stanowiskach robotniczych (w formie instruktażu) nie rzadziej niż raz na 3 lata, a na stanowiskach, na których występują duże zagrożenia wypadkowe – nie rzadziej niż raz w roku. Pracownicy, inne osoby kierujące pracownikami (np. mistrzowie, kierownicy) podlegają szkoleniom nie rzadziej niż co 6 lat. Szkolenie okresowe powinno być zakończone egzaminem sprawdzającym.

Niezależnie od ukończonych szkoleń, które winny być prowadzone według określonych programów dostosowanych pod względem formy i treści do realnie występujących zagrożeń i uciążliwości na określonym stanowisku czy grupie stanowisk, zatrudnionych przy budowie pracowników na niebezpieczeństwo

przewodzenia robót ziemnych. Szczególną uwagę winni zachować operatorzy maszyn budowlanych wykonujących roboty ziemne. Może się bowiem zdarzyć, że pomimo aktualizacji, na mapie nie zostały zaznaczone urządzenia i sieci infrastruktury technicznej.

Szczególną uwagę należy zachować przy wykonywaniu wykopów, wbudowywaniu warstw podbudowy oraz układaniu warstw nawierzchni.

W czasie prowadzenia robót należy stosować następujące akty prawne i przepisy:

- Rozporządzenie Ministra Budownictwa i Przemysłu Materiałów Budowlanych z dn. 28.03.1972 r. w sprawie bezpieczeństwa i higieny pracy przy wykonywaniu robót budowlano–montażowych i rozbiórkowych (Dz. U. Nr 13 poz. 93),
- Rozporządzenie Ministra Pracy i Polityki Socjalnej z dnia 26.09.1997 r. w sprawie ogólnych przepisów bezpieczeństwa i higieny pracy (Dz. U. Nr 129 poz. 844),
- Ustawa z dn. 29.06.1974 r. Kodeks Pracy z późniejszymi zmianami – dział X,
- Ustawa z dn. 6.03.1981 r. o Inspekcji Pracy (Dz. U. Nr 54 poz. 276 z 1985 r. ),
- Warunki techniczne wykonywania robót budowlano–montażowych, przepisy szczegółowe, normy itp.

## **6. Wskazanie środków technicznych i organizacyjnych, zapobiegających niebezpieczeństwom wynikającym z wykonywania robót budowlanych w strefach szczególnego zagrożenia zdrowia lub w ich sąsiedztwie, w tym zapewniających bezpieczną i sprawną komunikację, umożliwiającą szybką ewakuację na wypadek pożaru, awarii i innych zagrożeń**

W celu sprawnego i bezpiecznego prowadzenia prac budowlanych niezbędne jest wskazanie właściwych środków technicznych i organizacyjnych zapobiegających niebezpieczeństwom wynikającym z prowadzenia tych robót w strefach szczególnego zagrożenia zdrowia lub życia i w ich sąsiedztwie. W szczególności umożliwiających szybką ewakuację na wypadek pożaru, wybuchu, osunięcia się ziemi, poważnego wypadku drogowego z udziałem sprzętu i ludzi lub wszystkich innych niebezpieczeństw mogących towarzyszyć prowadzeniu robót drogowych pod ruchem.

W tym celu konieczne są:

- właściwy instruktaż pracowników,
- rozmieszczenie urządzeń przeciwpożarowych wraz z drogami dojazdowymi (np. sąsiadujące drogi),

- rozmieszczenie sprzętu ratunkowego (apteczki, nosze itp.),
- rozmieszczenie i oznaczenie granic obszarów wewnętrznych i zewnętrznych stref pracy sprzętu mechanicznego i pomocniczego,
- rozwiązanie układów komunikacyjnych, transportowych na potrzeby budowy z uwzględnieniem komunikacji do przyległych do drogi posesji,
- oznakowanie robót zgodnie z zatwierdzonym projektem czasowej organizacji ruchu – jeżeli jest wymagany.



Projekt drogi wywozowej  
oraz skladnicy drewna  
Nadlesnictwo Jany



Dusocin  
Stan na 26-03-2019



Skala 1:3750  
0 50 100 m

Legenda:

- |                                 |              |
|---------------------------------|--------------|
| Droga wywozowa                  | Wydzielenia  |
| Inne obiekty infrastruktury     | Inne obiekty |
| Inne                            | Oddziały     |
| Inne obiekty                    | Studnia      |
| Droga leśna                     | PNSW         |
| Linie podziału powierzchniowego | Graniczniki  |
| Rowy                            | PNSW         |
|                                 | Inne obiekty |

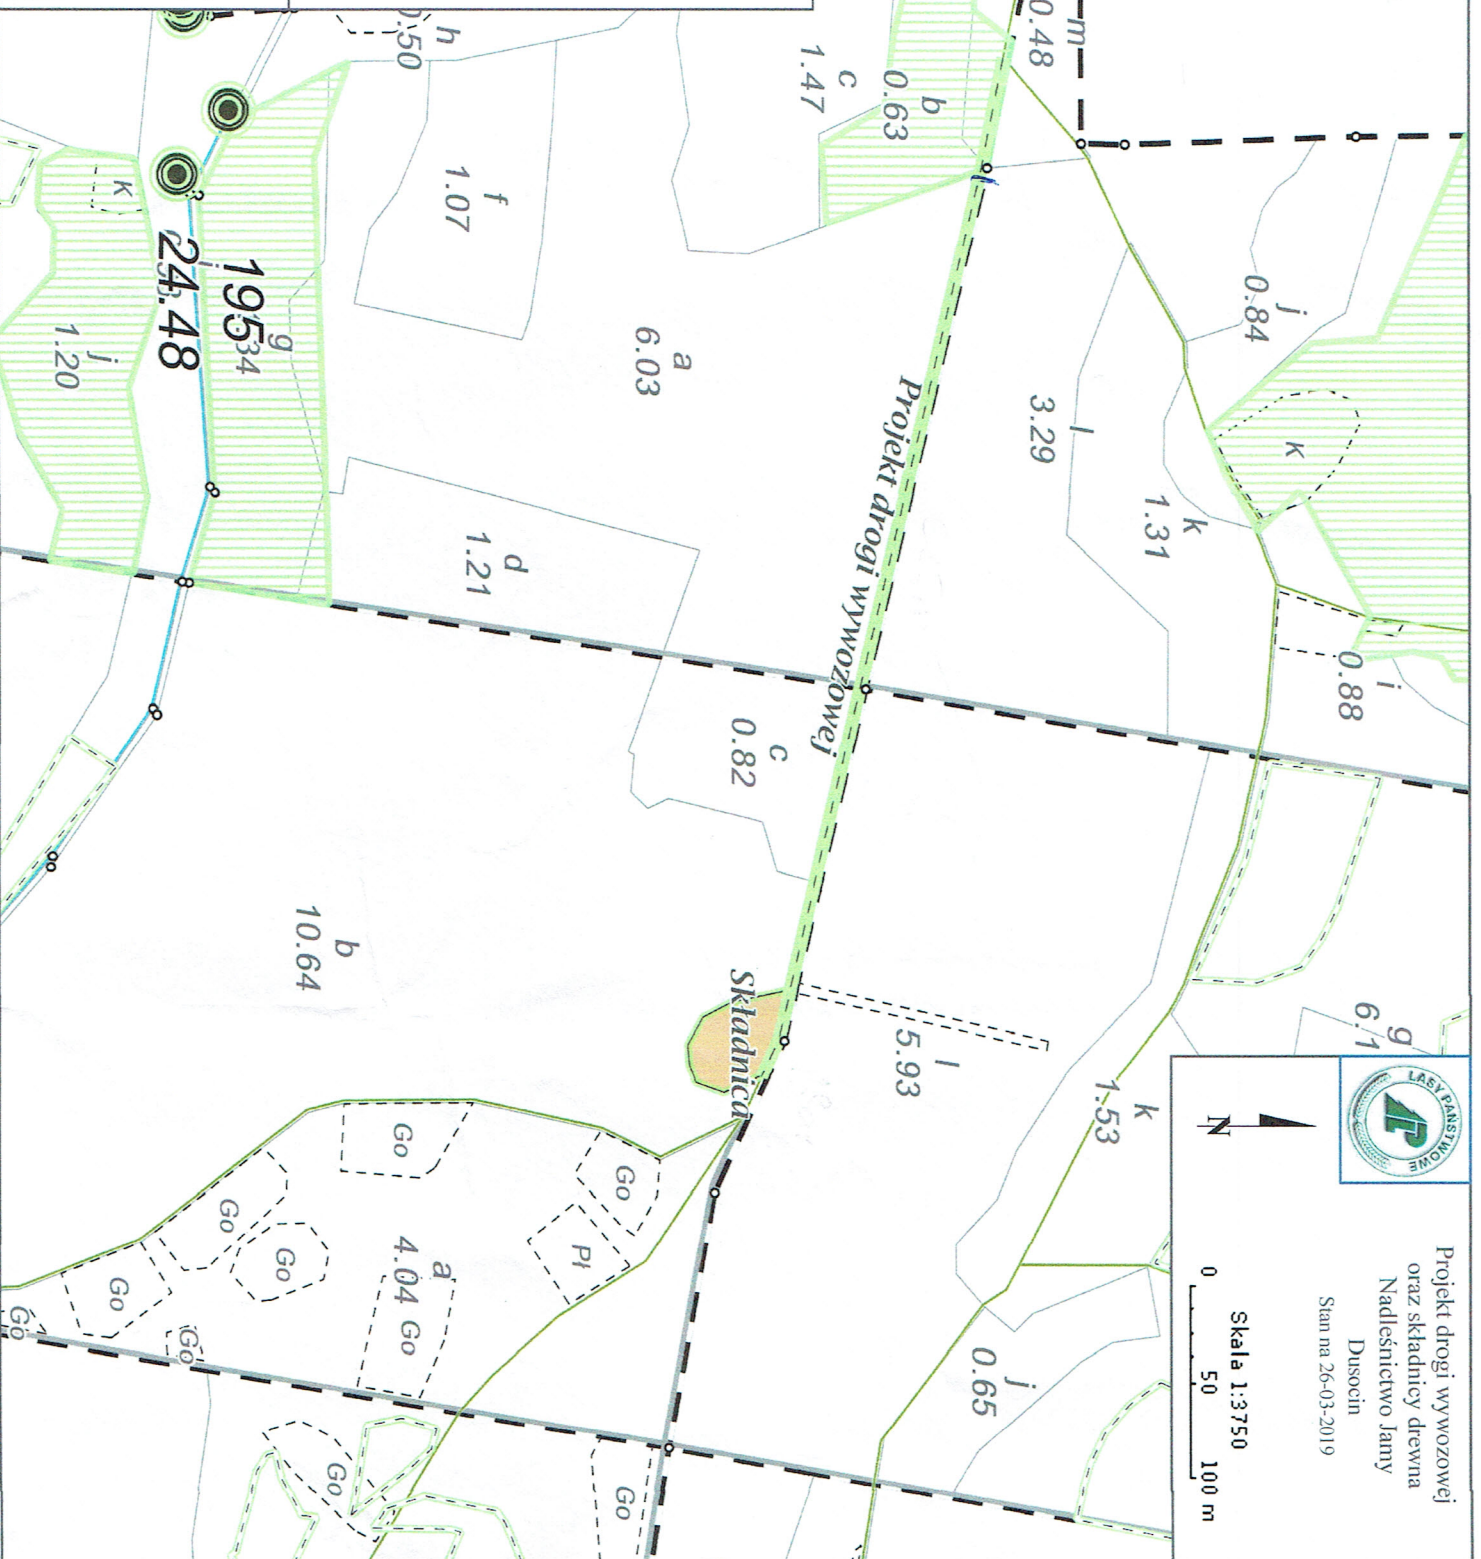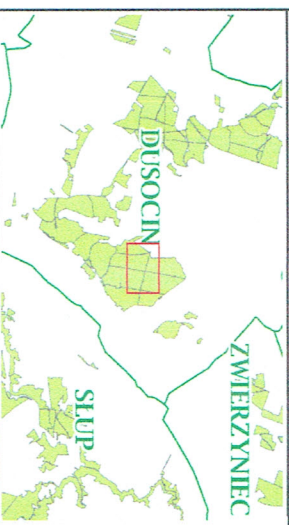

ZAKŁAD BUDOWLANY ADAM SZYMAŃSKI  
14-200 Ława, ul. Rolna 34  
tel. 505 102 476, 502 932 575; e-mail szymanskiilawa@gmail.com  
PROJEKTY, KOSZTORYSY, NADZÓR, WYKONAWSTWO

Investor:  
Nadleśnictwo Jamy  
Jamy 5  
86-318 Rogóżno

Adres budowy:  
dz. nr 3191, 3194/1  
obr. Białochowo  
gm. Rogóżno, pow. grudziądzki

Obiekt:  
Zbiornice szlaki zrywkowe  
na terenie Leśnictwa  
Dusocin - Sapoty

Obiekt:  
Zbiornice szlaki zrywkowe na terenie L. Dusocin-Sapoty

Tytuł rysunku:  
ZAGOSPODAROWANIE TERENU

Projektant:

Format:  
420x1400

Skala:  
1:500

Data:  
czerwiec 2019

Branża:  
Drogowa

Numer rysunku:  
1

Orientacja:


**Legenda:**

- Krawędź jezdni
- Krawędź pobocza
- oś jezdni na odc. prostym
- oś jezdni na łuku
- trajektorie ruchu
- pobocza utwardzone KŁSM
- składowa przyzrębowa
- wypustki – kontynuacja istn. ciągów komunikacyjnych


3191

3194/1


Przekrój daszkowy w wykopie

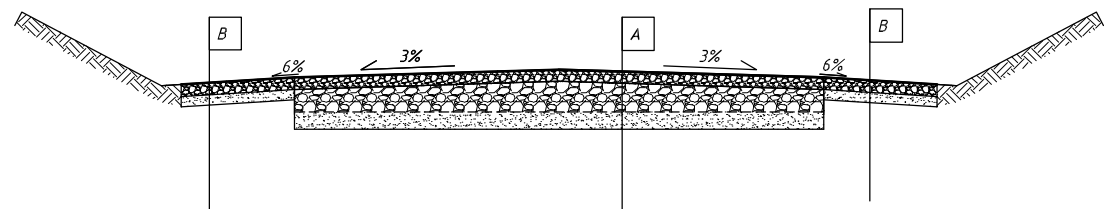


Przekrój przez składnicę

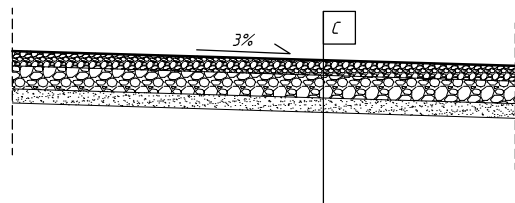

Przekrój daszkowy w terenie płaskim

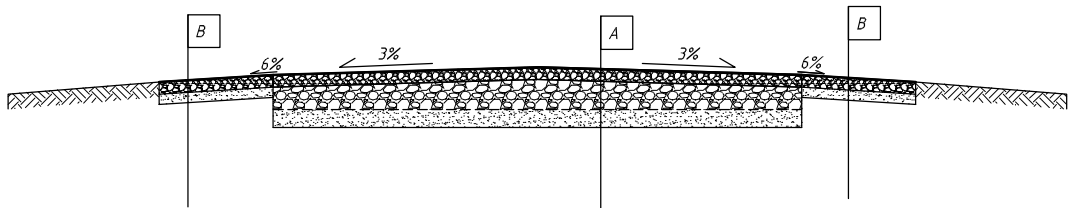

Przekrój daszkowy na nasypie

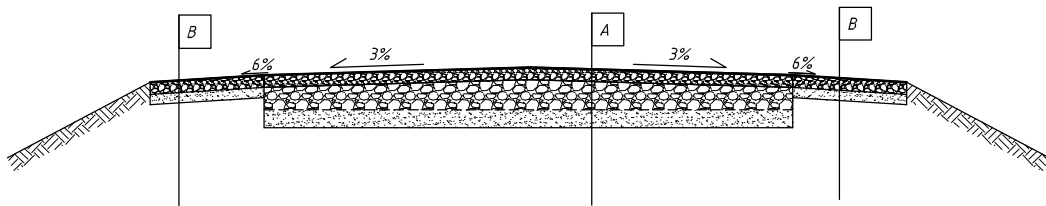

Warstwy konstrukcyjne jezdni na wypustkach

	A
8cm	nawierzchnia z mieszanki kruszyw niezwiązanych 0/31,5mm
20cm	warstwa podbudowy z mieszanki kruszyw niezwiązanych
10cm	warstwa odsączająca z piasku
	istniejące podłoże gruntowe

Warstwy konstrukcyjne na składnicy

	C
8cm	nawierzchnia z mieszanki kruszyw niezwiązanych 0/31,5mm
15cm	warstwa podbudowy z tłucznia kamiennego 0/63mm
10cm	warstwa odsączająca z piasku
	istniejące podłoże gruntowe

Warstwy konstrukcyjne poboczy szerokości 0,75 m

	B
15cm	nawierzchnia z mieszanki kruszyw niezwiązanych 0/31,5mm
10cm	warstwa odsączająca z piasku
	istniejące podłoże gruntowe

ZAKŁAD BUDOWLANY ADAM SZYMAŃSKI 14-200 Ława, ul. Rolna 34 tel. 505 102 476, 502 932 575; e-mail szymanskiilawa@gmail.com PROJEKTY, KOSZTORYSY, NADZÓR, WYKONAWSTWO		
Inwestor: Nadleśnictwo Jamy Jamy 5 86-318 Rogóźno	Adres budowy: dz. nr 3194/1, 3191 obr. Białochowo gm. Rogóźno, pow. grudziądzki	Obiekt: Zbiornice szlaki zrywkowe na terenie Leśnictwa Dusocin - Sapoty
Obiekt: Zbiornice szlaki zrywkowe na terenie L. Dusocin-Sapoty		
Tytuł rysunku: Przekroje		
Projektant:	Format: A3	Skala: 1:250
	Data: czerwiec 2019	
	Branża: Drogowa	Numer rysunku: 2