


Załącznik nr 3
do Zarządzenia nr 1 Nadleśniczego Nadleśnictwa Strzyżów
z dnia 12.01.2023r.
zmieniony zarządzeniem nr 10/2024
Nadleśniczego Nadleśnictwa Strzyżów z dnia 23.04.2024 r.

Stan Projektowany

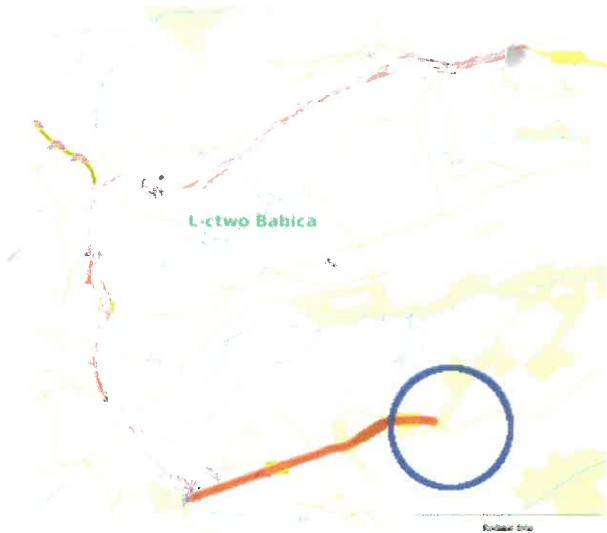

Nadleśnictwo Strzyżów

Droga leśna udostępniona do ruchu publicznego

Babica 0,9

Regulamin korzystania z dróg leśnych dostępny
www.strzyzow.krosono.lasy.gov.pl
 tel.: +48 17 27 60 600



B-35
 B-33 (30)
 D-52


D-53

TL-2

Nazwa rysunku Plan Sytuacyjny	Skala 1:500	Branża: Inżynieria Drogowa	
Obiekt	Nazwa drogi i nr inwentarzowy "Grochowiczna - Lutoryż" 242/466	Nr rys.: 2.1	
Zarządca	Skarb Państwa, Państwowe Gospodarstwo Leśne "Lasy Państwowe" Nadleśnictwo Strzyżów ul. Mostowa 9, 38-100 Strzyżów		
Lokalizacja	Leśnictwo Babica, Obręb: Babica Oddziały leśne 203, 204, 205		
Data opracowania 05.2021	Autor opracowania: Bogusław Sobaś	 W.T. Podpis	

PDK 0007/CH00/05


Stan Projektowany

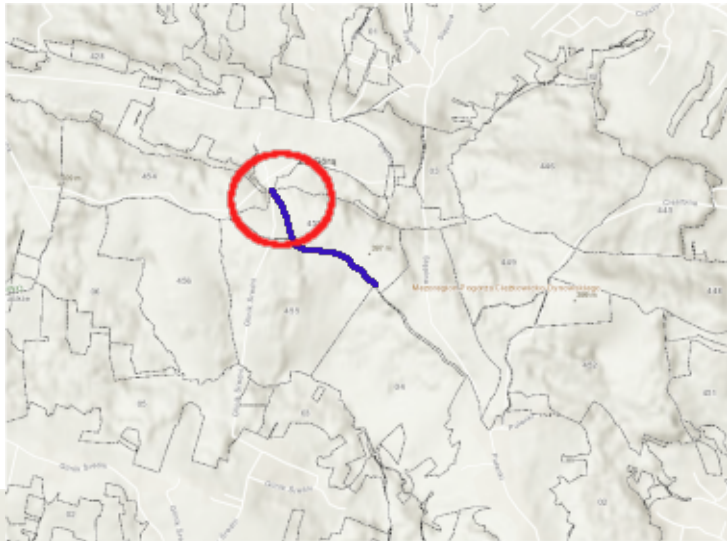

TL-2




B-33 (30)
B-35
D-52

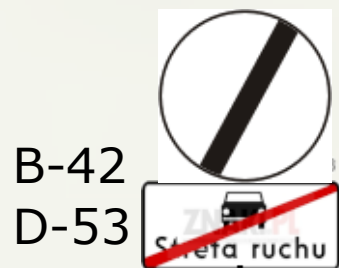

B-42
D-53


Nazwa rysunku Plan Sytuacyjny	Skala 1:500	Branża: Inżynieria Drogowa	
Obiekt	Nazwa drogi i nr inwentarzowy "Pułanki Las" 220/877	Nr rys.: 2.1	
Zarządca	Skarb Państwa, Państwowe Gospodarstwo Leśne "Lasy Państwowe" Nadleśnictwo Strzyżów ul. Mostowa 9, 38-100 Strzyżów		
Lokalizacja	Leśnictwo Cieszyna Obręb: Glinik Średni Oddziały leśne 453, 455		
Data opracowania 05.2021	Autor opracowania: Bogusław Sobaś	Podpis	

Stan Projektowany

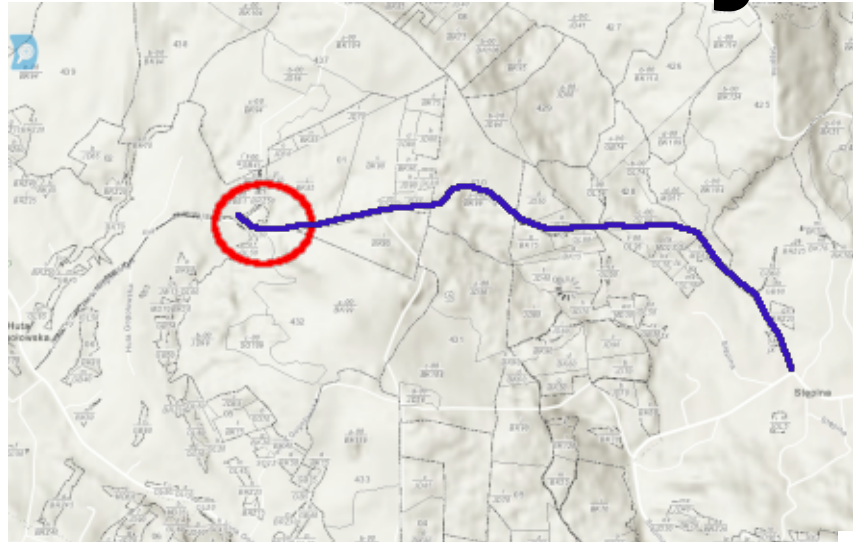

Nazwa rysunku Plan Sytuacyjny	Skala 1:500	Branża: Inżynieria Drogowa	
Obiekt	Nazwa drogi i nr inwentarzowy "Biała droga" 242/091	Nr rys.: 2.1	
Zarządca	Skarb Państwa, Państwowe Gospodarstwo Leśne "Lasy Państwowe" Nadleśnictwo Strzyżów ul. Mostowa 9, 38-100 Strzyżów		
Lokalizacja	Leśnictwo Cieszyna Obręb: Huta Gogołowska, Glinik Górny, Stępina, Oddziały leśne 428, 430		
Data opracowania 05.2021	Autor opracowania: Bogusław Sobaś	Podpis	

Stan Projektowany

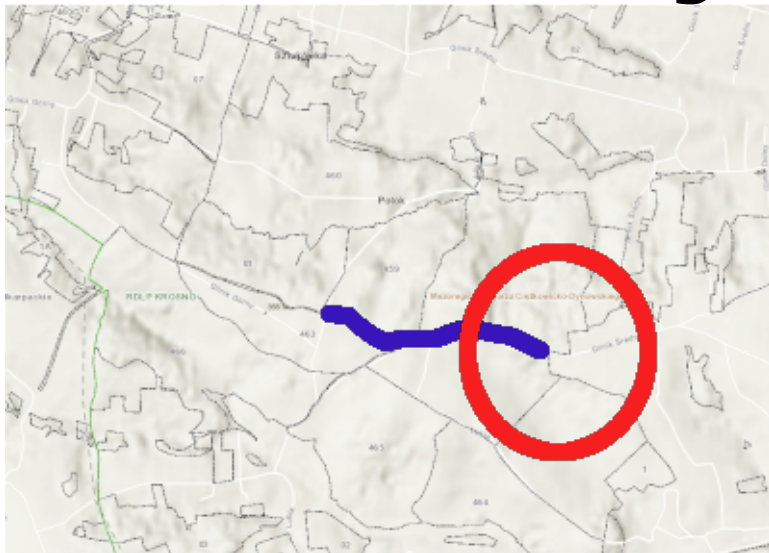

B-33 (30)




B-35

D-52



Nazwa rysunku Plan Sytuacyjny	Skala 1:500	Branża: Inżynieria Drogowa
Obiekt	Nazwa drogi i nr inwentarzowy "Lubelski Las" 242/343	Nr rys.: 2.1
Zarządca	Skarb Państwa, Państwowe Gospodarstwo Leśne "Lasy Państwowe" Nadleśnictwo Strzyżów ul. Mostowa 9, 38-100 Strzyżów	
Lokalizacja	Leśnictwo Cieszyna Obręb: Glinik Średni, Lubla Oddziały leśne 458, 459, 462, 463	
Data opracowania 05.2021	Autor opracowania: Bogusław Sobaś	Podpis

Stan Projektowany

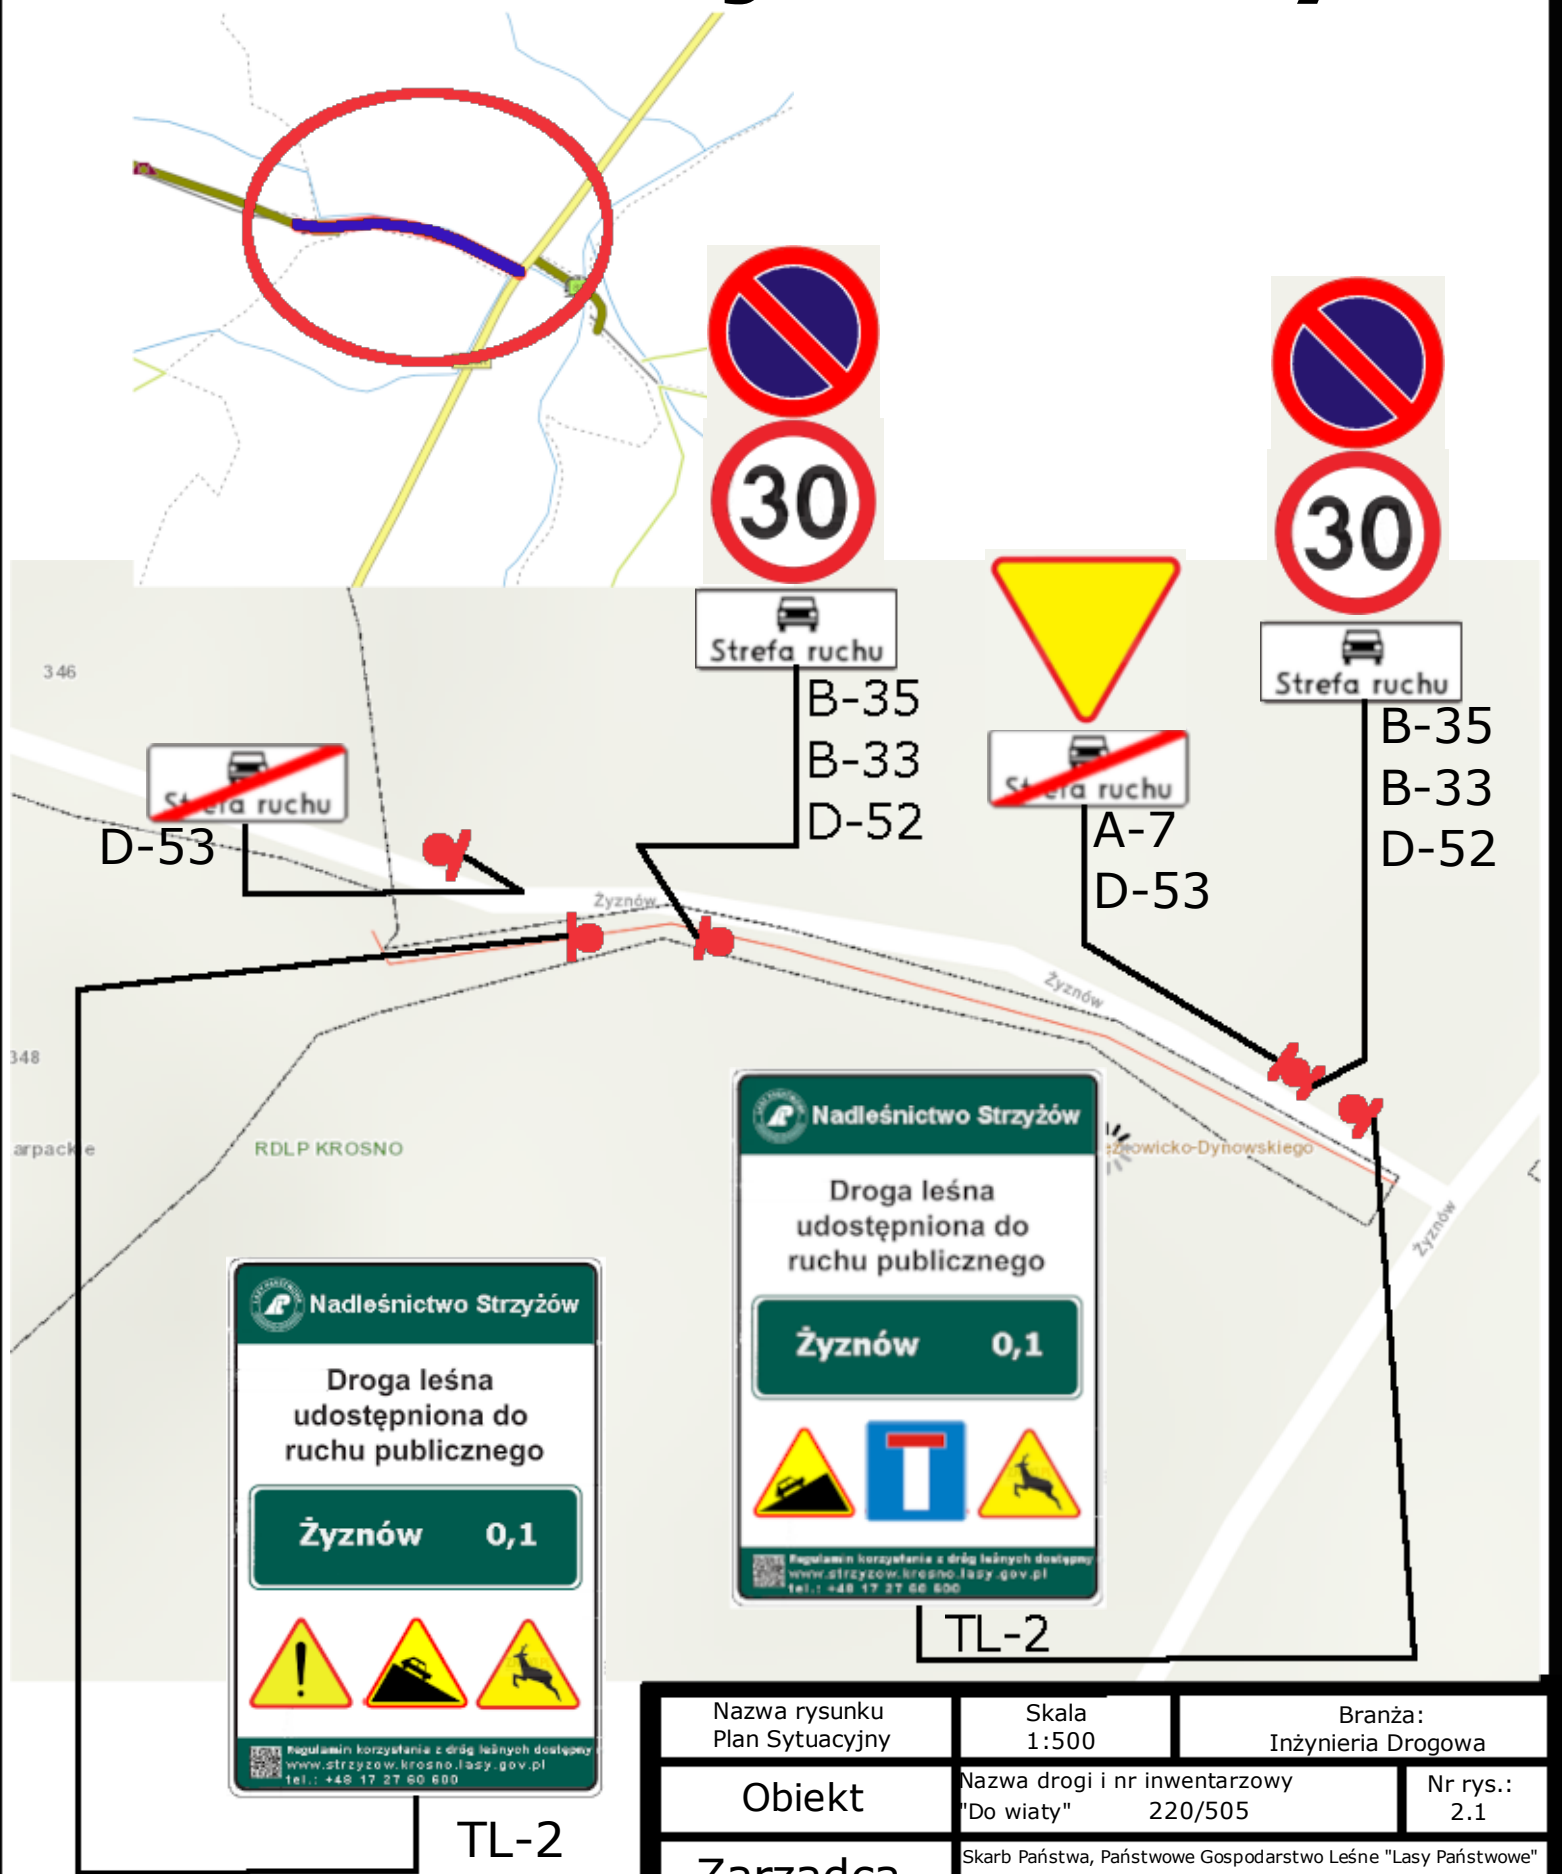

TL-2

TL-2

Nazwa rysunku Plan Sytuacyjny	Skala 1:500	Branża: Inżynieria Drogowa
Obiekt	Nazwa drogi i nr inwentarzowy "Do wiaty" 220/505	Nr rys.: 2.1
Zarządca	Skarb Państwa, Państwowe Gospodarstwo Leśne "Lasy Państwowe" Nadleśnictwo Strzyżów ul. Mostowa 9, 38-100 Strzyżów	
Lokalizacja	Leśnictwo Godowa Obręb: Żyznów Oddział leśny 346	
Data opracowania 05.2021	Autor opracowania: Bogusław Sobaś	Podpis

Stan Projektowany



TL-2


B-35
B-33
D-52



A-7
D-53


Nazwa rysunku Plan Sytuacyjny	Skala 1:500	Branża: Inżynieria Drogowa
Obiekt	Nazwa drogi i nr inwentarzowy "Do domku myśliwskiego" 242/450	Nr rys.: 2.1
Zarządca	Skarb Państwa, Państwowe Gospodarstwo Leśne "Lasy Państwowe" Nadleśnictwo Strzyżów ul. Mostowa 9, 38-100 Strzyżów	
Lokalizacja	Leśnictwo Godowa Obręb: Brzeżanka Oddział leśny 331	
Data opracowania 05.2021	Autor opracowania: Bogusław Sobaś	Podpis

Stan Projektowany

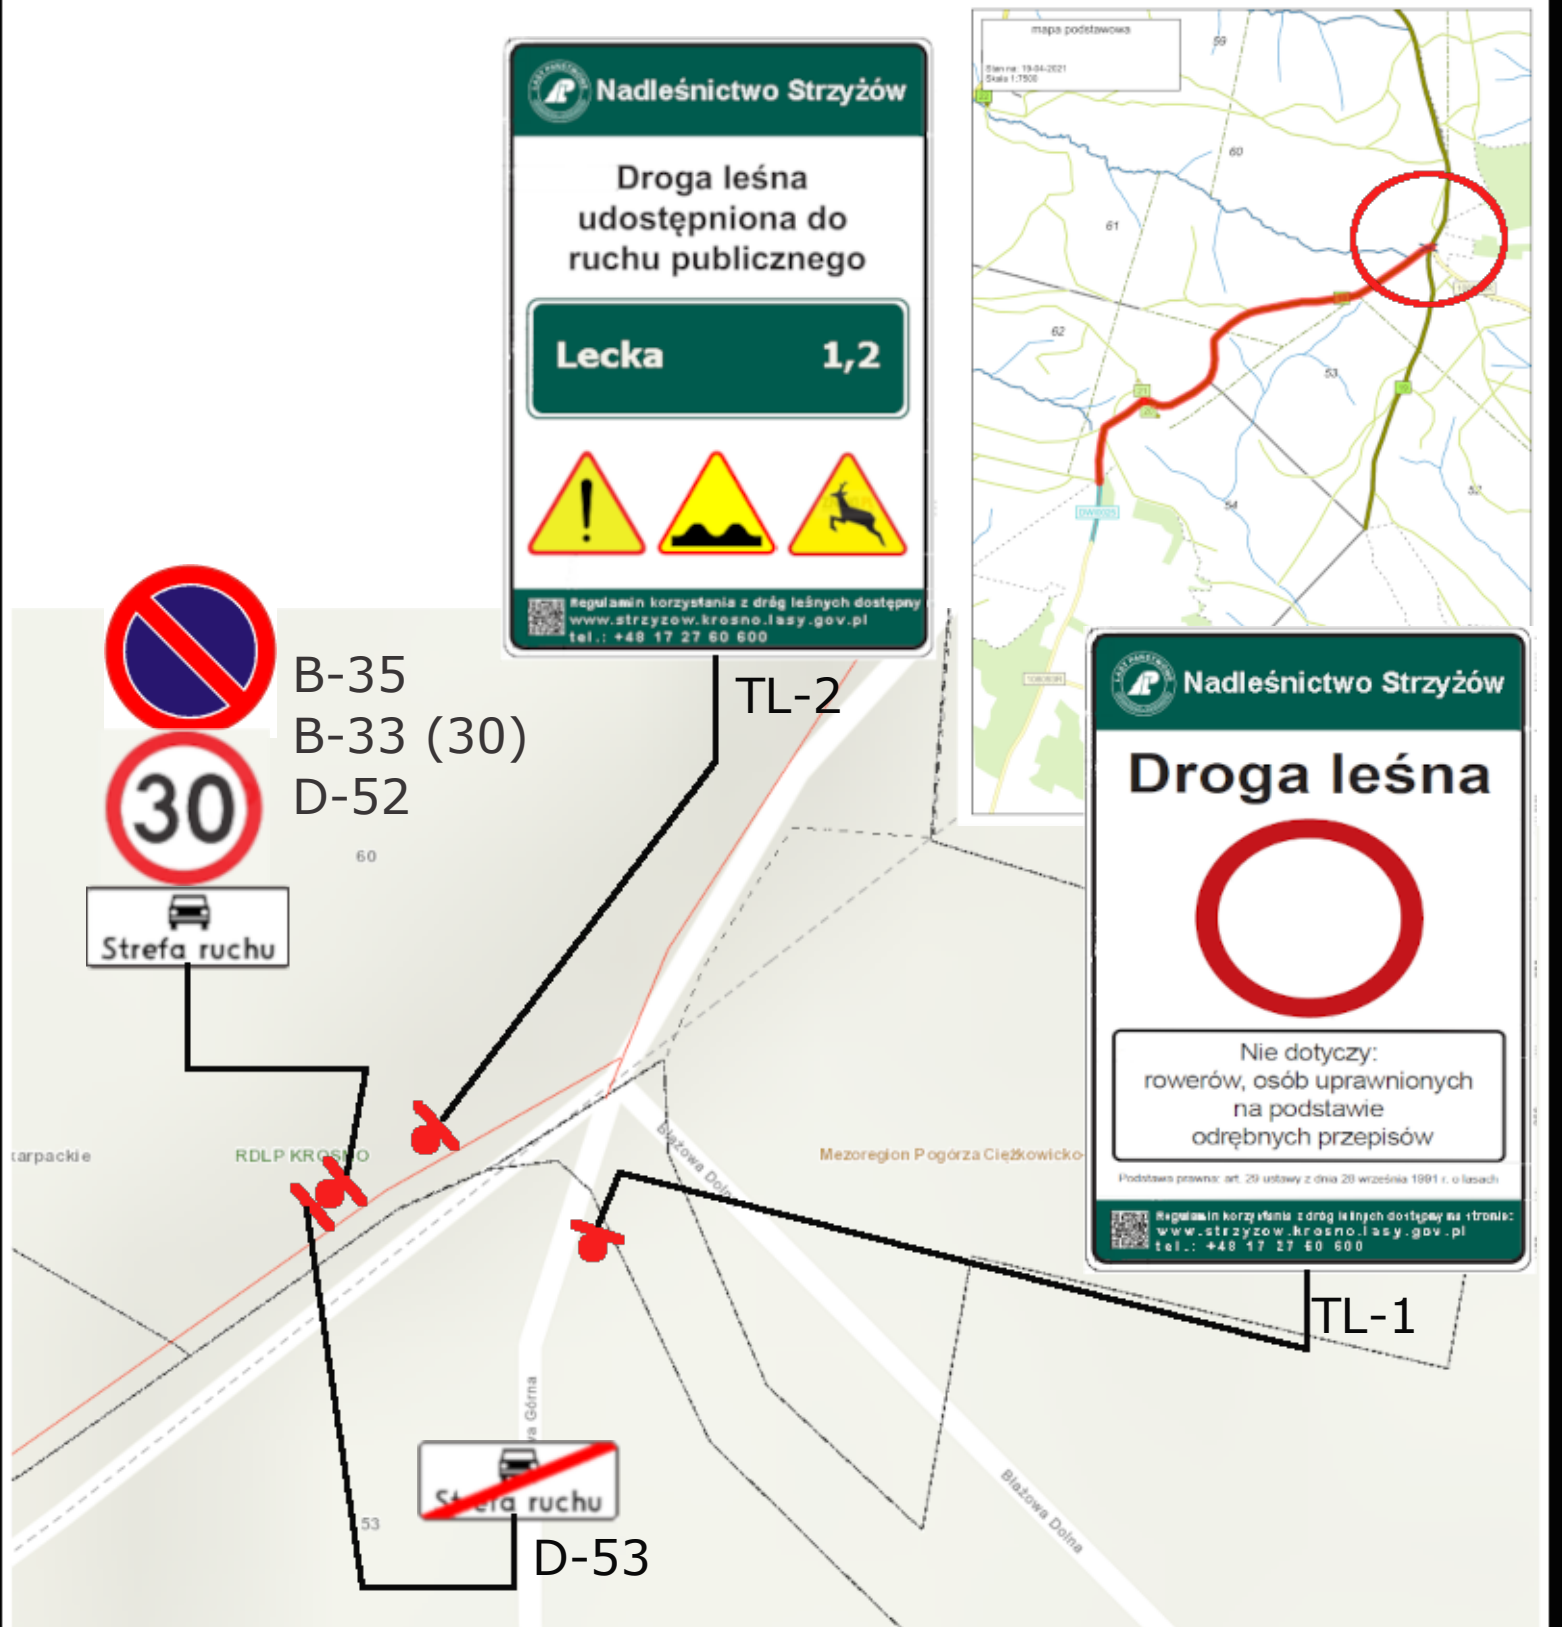

Nazwa rysunku Plan Sytuacyjny	Skala 1:500	Branża: Inżynieria Drogowa
Obiekt	Nazwa drogi i nr inwentarzowy "Za Leśniczówką Hemanowa 2" 220/1434	Nr rys.: 2.1
Zarządca	Skarb Państwa, Państwowe Gospodarstwo Leśne "Lasy Państwowe" Nadleśnictwo Strzyżów ul. Mostowa 9, 38-100 Strzyżów	
Lokalizacja	Leśnictwo Hermanowa Obręb: Hermanowa Oddziały leśne 53, 54	
Data opracowania 05.2021	Autor opracowania: Bogusław Sobaś	Podpis

Stan Projektowany

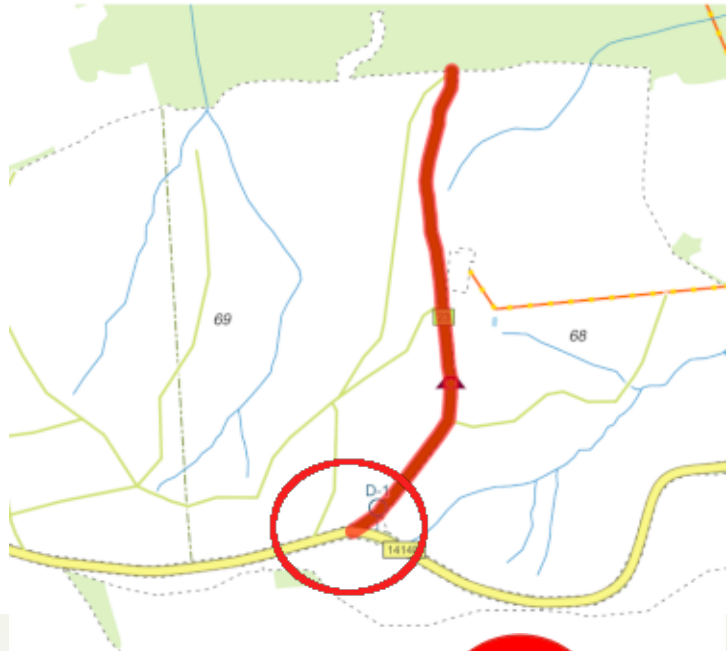

Nadleśnictwo Strzyżów

Droga leśna udostępniona do ruchu publicznego

Hermanowa 0,7

Regulamin korzystania z dróg leśnych dostępny
www.stryzow.kro.no.lasy.gov.pl
tel.: +48 17 27 60 600



B-35
B-33 (30)
D-52



A-7
D-53



Nazwa rysunku Plan Sytuacyjny	Skala 1:500	Branża: Inżynieria Drogowa
Obiekt	Nazwa drogi i nr inwentarzowy "Stara Leśniczówka Hermanowa" 242/106	Nr rys.: 2.1
Zarządca	Skarb Państwa, Państwowe Gospodarstwo Leśne "Lasy Państwowe" Nadleśnictwo Strzyżów ul. Mostowa 9, 38-100 Strzyżów	
Lokalizacja	Leśnictwo Hermanowa Obręb: Hermanowa Oddziały leśne 68, 69	
Data opracowania 05.2021	Autor opracowania: Bogusław Sobaś	Podpis

Stan Projektowany

Nadleśnictwo Strzyżów

Droga leśna udostępniona do ruchu publicznego

Lecka 3,4
Błazowa Dolna 2,2

Regulamin korzystania z dróg leśnych dostępny
www.strzyzow.krosno.lasy.gov.pl
tel.: +48 17 27 60 600



B-35
B-33(30)
D-52


TL-2



A-7
D-53

Nazwa rysunku Plan Sytuacyjny	Skala 1:500	Branża: Inżynieria Drogowa	
Obiekt	Nazwa drogi i nr inwentarzowy "Za Leśniczówką Hemanowa 1" 242/423	Nr rys.: 2.1	
Zarządca	Skarb Państwa, Państwowe Gospodarstwo Leśne "Lasy Państwowe" Nadleśnictwo Strzyżów ul. Mostowa 9, 38-100 Strzyżów		
Lokalizacja	Leśnictwo Hermanowa Obręb: Hermanowa Oddziały leśne 56-60		
Data opracowania 05.2021	Autor opracowania: Bogusław Sobaś	Podpis	

Stan Projektowany

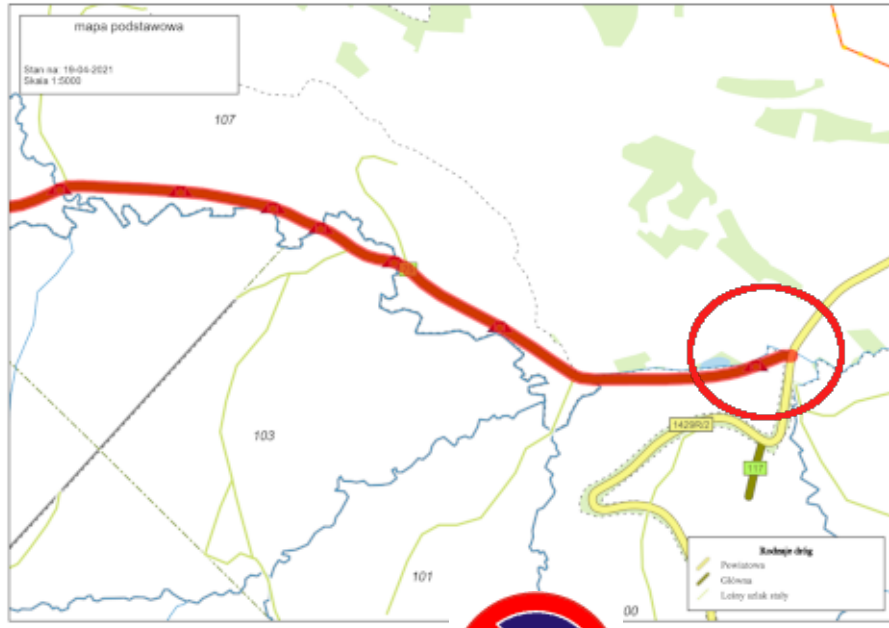

B-35



B-33

D-52



Strefa ruchu



A-7




D-53



TL-2

Nazwa rysunku Plan Sytuacyjny	Skala 1:500	Branża: Inżynieria Drogowa
Obiekt	Nazwa drogi i nr inwentarzowy "Droga na Rezerwat Wilcze" 242/080	Nr rys.: 2.1
Zarządca	Skarb Państwa, Państwowe Gospodarstwo Leśne "Lasy Państwowe" Nadleśnictwo Strzyżów ul. Mostowa 9, 38-100 Strzyżów	
Lokalizacja	Leśnictwo Godowa Obręb: Kąkolówka Oddziały leśne 100, 101, 103, 104, 105, 108	
Data opracowania 05.2021	Autor opracowania: Bogusław Sobaś	Podpis

Stan Projektowany

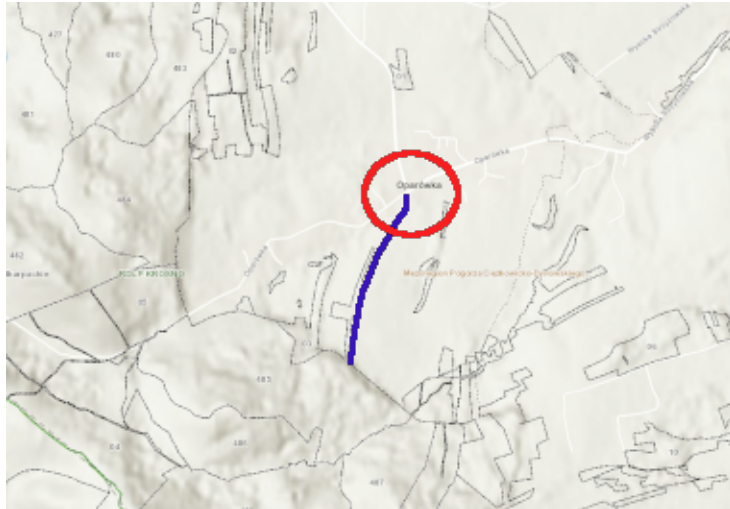

B-35
B-33(30)
D-52



arpackie

RDLP KROSNO

TL-2




A-7
D-53



Mezoregion Pogorza Ciężkowicko-Dynowskiego

Nazwa rysunku Plan Sytuacyjny	Skala 1:500	Branża: Inżynieria Drogowa
Obiekt	Nazwa drogi i nr inwentarzowy "Doga na Oparówce" 220/1136	Nr rys.: 2.1
Zarządca	Skarb Państwa, Państwowe Gospodarstwo Leśne "Lasy Państwowe" Nadleśnictwo Strzyżów ul. Mostowa 9, 38-100 Strzyżów	
Lokalizacja	Leśnictwo Kozłówek Obręb: Oparówka Oddziały leśne 485	
Data opracowania 05.2021	Autor opracowania: Bogusław Sobaś	Podpis

Stan Projektowany

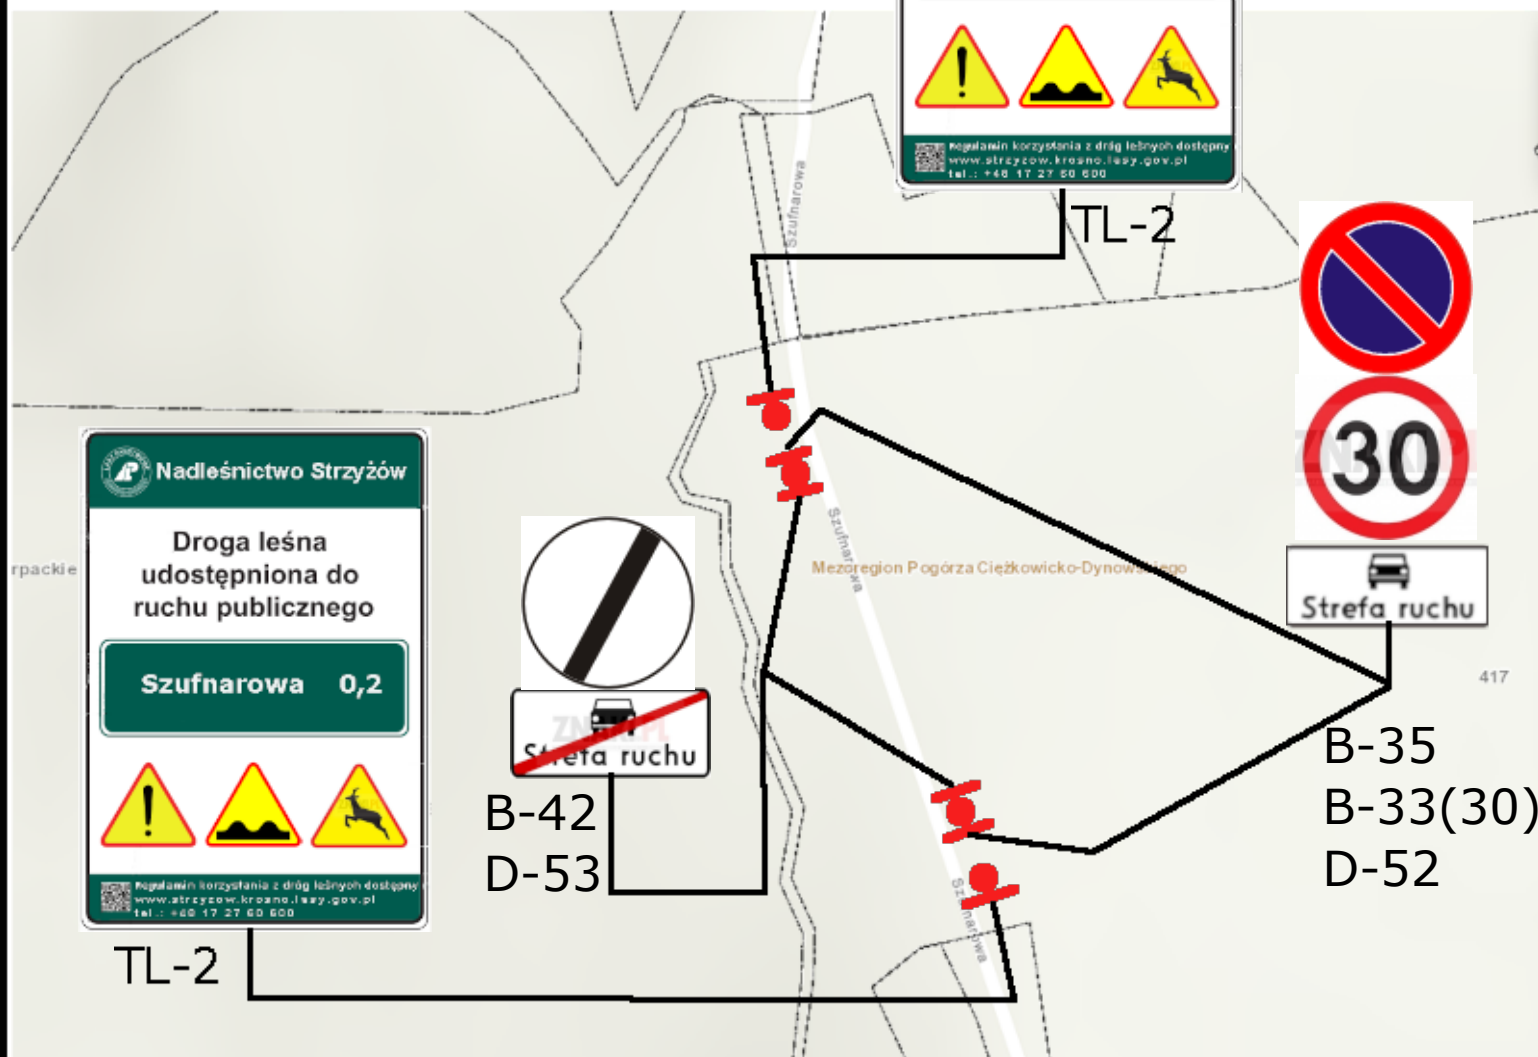


B-42
D-53

B-35
B-33(30)
D-52

Nazwa rysunku Plan Sytuacyjny	Skala 1:500	Branża: Inżynieria Drogowa
Obiekt	Nazwa drogi i nr inwentarzowy "Do składu na Pstrągówce" 242/448	Nr rys.: 2.1
Zarządca	Skarb Państwa, Państwowe Gospodarstwo Leśne "Lasy Państwowe" Nadleśnictwo Strzyżów ul. Mostowa 9, 38-100 Strzyżów	
Lokalizacja	Leśnictwo Kozłówek Obręb: Pstrągówka Oddziały leśne 417, 418	
Data opracowania 05.2021	Autor opracowania: Bogusław Sobaś	Podpis

Stan Projektowany

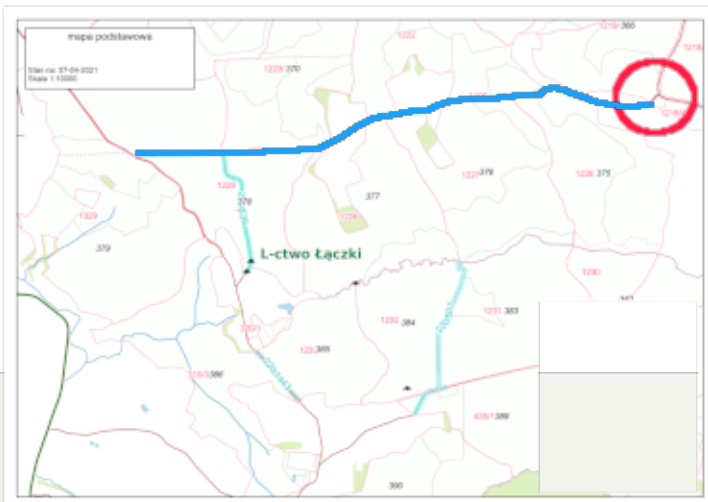

B-35
B-33(30)
D-52



D-53

TL-2



B-20

Nazwa rysunku Plan Sytuacyjny	Skala 1:500	Branża: Inżynieria Drogowa
Obiekt	Nazwa drogi i nr inwentarzowy "Lubzina" 220/1144	Nr rys.: 2.1
Zarządca	Skarb Państwa, Państwowe Gospodarstwo Leśne "Lasy Państwowe" Nadleśnictwo Strzyżów ul. Mostowa 9, 38-100 Strzyżów	
Lokalizacja	Leśnictwo Łączki Obręb: Lubzina Oddziały leśne 375-378, 394	
Data opracowania 05.2021	Autor opracowania: Bogusław Sobaś	Podpis

Stan Projektowany



B-35
B-33(30)
D-52

TL-2

SNO



B-42
D-53


ulica Poręby Chechelskie



A-7

Nazwa rysunku Plan Sytuacyjny	Skala 1:500	Branża: Inżynieria Drogowa
Obiekt	Nazwa drogi i nr inwentarzowy "Poręby Chechelskie" 220/1243	Nr rys.: 2.1
Zarządca	Skarb Państwa, Państwowe Gospodarstwo Leśne "Lasy Państwowe" Nadleśnictwo Strzyżów ul. Mostowa 9, 38-100 Strzyżów	
Lokalizacja	Leśnictwo Łączki Obręb: Gnojnica Oddział leśny 393, 394, 399	
Data opracowania 05.2021	Autor opracowania: Bogusław Sobaś	Podpis

Stan Projektowany

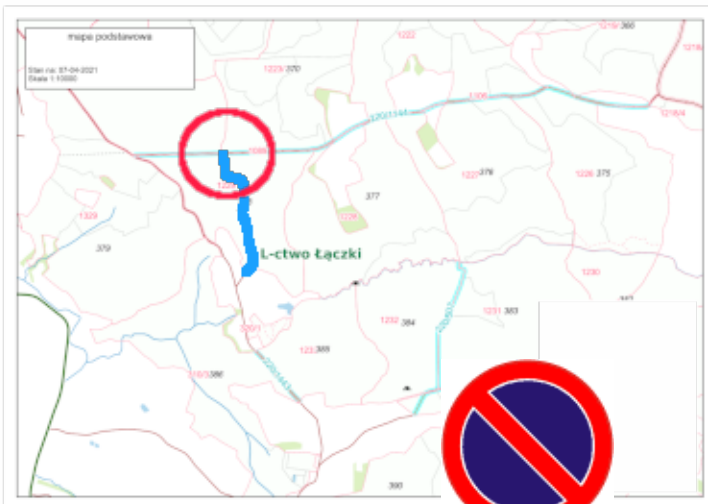

B-35
B-33(30)



↑ Zawada 0,5
← Stobierna 1,2

E-13



A-6c

→ Lubzina 1,8
← Zawada 0,5

E-13



A-6b



A-7


→ Stobierna 1,2
↑ Lubzina 1,8

E-13



Nazwa rysunku Plan Sytuacyjny	Skala 1:500	Branża: Inżynieria Drogowa	
Obiekt	Nazwa drogi i nr inwentarzowy "Koło Kielura" 220/539	Nr rys.: 1.1	
Zarządca	Skarb Państwa, Państwowe Gospodarstwo Leśne "Lasy Państwowe" Nadleśnictwo Strzyżów ul. Mostowa 9, 38-100 Strzyżów		
Lokalizacja	Leśnictwo Łączki Obręb: Lubzina Oddział leśny 378		
Data opracowania 05.2021	Autor opracowania: Bogusław Sobaś	Podpis	

Stan Projektowany

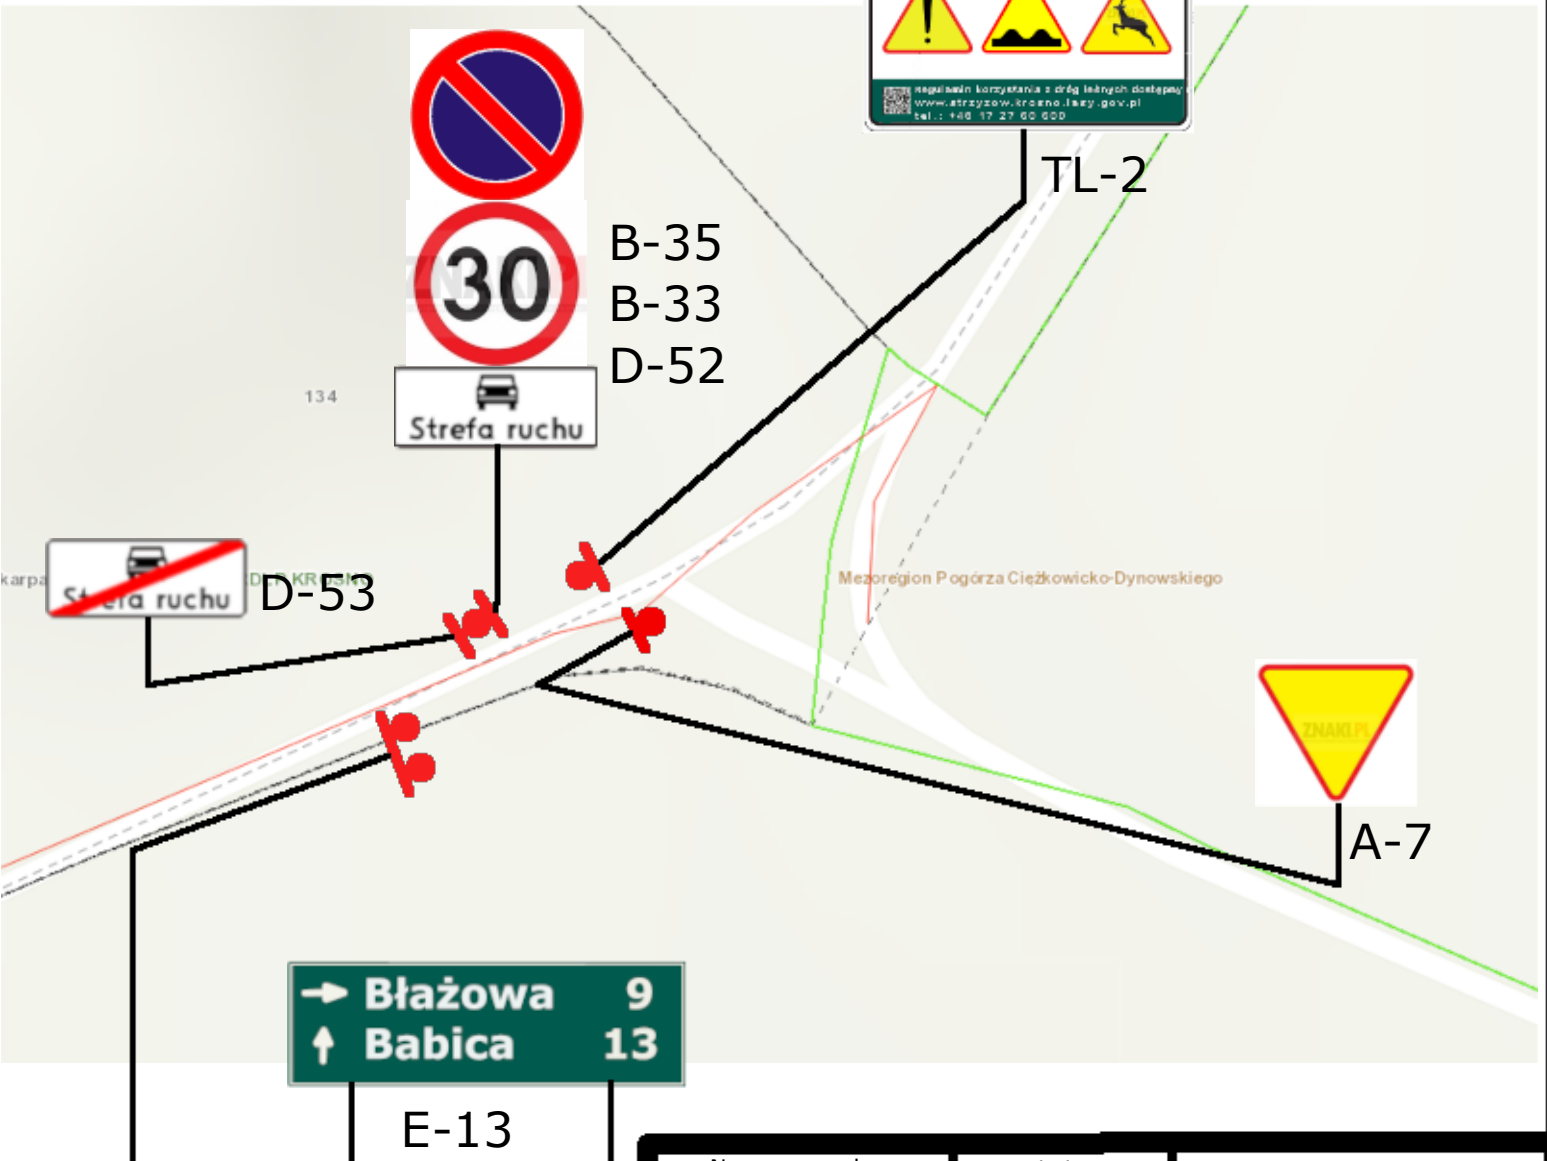

Nazwa rysunku Plan Sytuacyjny	Skala 1:500	Branża: Inżynieria Drogowa
Obiekt	Nazwa drogi i nr inwentarzowy "Leśniczówka Sołonica" 220/537	Nr rys.: 2.1
Zarządca	Skarb Państwa, Państwowe Gospodarstwo Leśne "Lasy Państwowe" Nadleśnictwo Strzyżów ul. Mostowa 9, 38-100 Strzyżów	
Lokalizacja	Leśnictwo Sołonica Obręb: Sołonica Oddziały leśne 131, 133-136	
Data opracowania 05.2021	Autor opracowania: Bogusław Sobaś	Podpis

Stan Projektowany




10 m

A-11a



T-1 (10m)

B-33 (20)

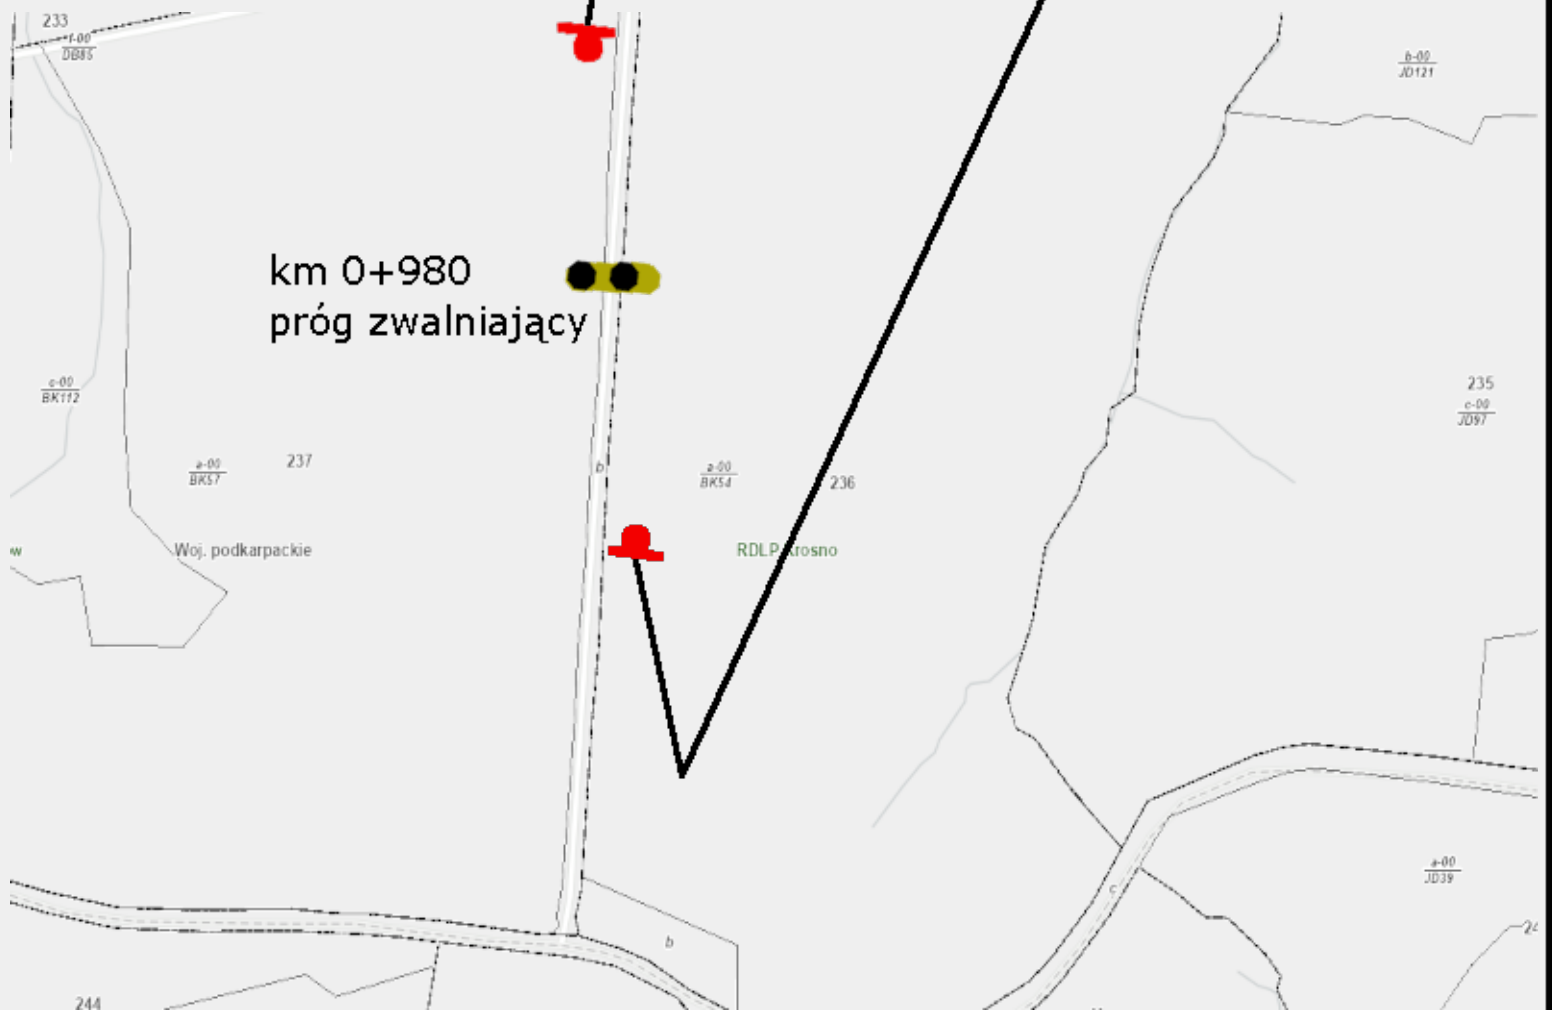

km 0+980
próg zwalniający

Nazwa rysunku Plan Sytuacyjny	Skala 1:500	Branża: Inżynieria Drogowa
Obiekt	Nazwa drogi i nr inwentarzowy "Od Oparowskiego" 242/108	Nr rys.: 2.1
Zarządca	Skarb Państwa, Państwowe Gospodarstwo Leśne "Lasy Państwowe" Nadleśnictwo Strzyżów ul. Mostowa 9, 38-100 Strzyżów	
Lokalizacja	Leśnictwo Wola Zgłobieńska, Obręb: Wola Zgłob. Oddziały leśne 233, 237, 241	
Data opracowania 12.2023	Autor opracowania: Grzegorz Pająk	Podpis

Stan Projektowany



B-35



B-33 (30)

D-52



Strefa ruchu



TL-2



B-42

D-53



A-11a




T-1 (10m)

B-33 (20)

km 0+020
próg zwalniający

Nazwa rysunku Plan Sytuacyjny	Skala 1:500	Branża: Inżynieria Drogowa
Obiekt	Nazwa drogi i nr inwentarzowy "Do pola turystycznego" 242/273	Nr rys.: 2.1
Zarządca	Skarb Państwa, Państwowe Gospodarstwo Leśne "Lasy Państwowe" Nadleśnictwo Strzyżów ul. Mostowa 9, 38-100 Strzyżów	
Lokalizacja	Leśnictwo Wola Zgłobieńska, Obręb: Pstrągowa, Nowa Wieś, Oddziały leśne 245-255	
Data opracowania 12.2023	Autor opracowania: Grzegorz Pająk	Podpis

Stan Projektowany

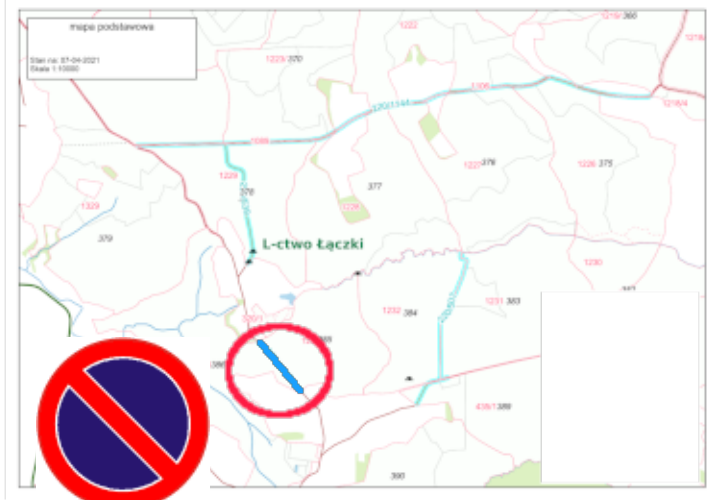

B-35
B-33 (30)
D-52



B-42
D-53



B-4 2
D-53





B-35
B-33(30)
D-52

TL-2


Nazwa rysunku Plan Sytuacyjny	Skala 1:500	Branża: Inżynieria Drogowa	
Obiekt	Nazwa drogi i nr inwentarzowy "Droga asfaltowa Lubzina" 220/1443	Nr rys.: 1	
Zarządca	Skarb Państwa, Państwowe Gospodarstwo Leśne "Lasy Państwowe" Nadleśnictwo Strzyżów ul. Mostowa 9, 38-100 Strzyżów		
Lokalizacja	Leśnictwo Łączki Obręb: Lubzina Oddział leśny 378		
Data opracowania 05.2021	Autor opracowania: Bogusław Sobaś	Podpis	

Stan Projektowany

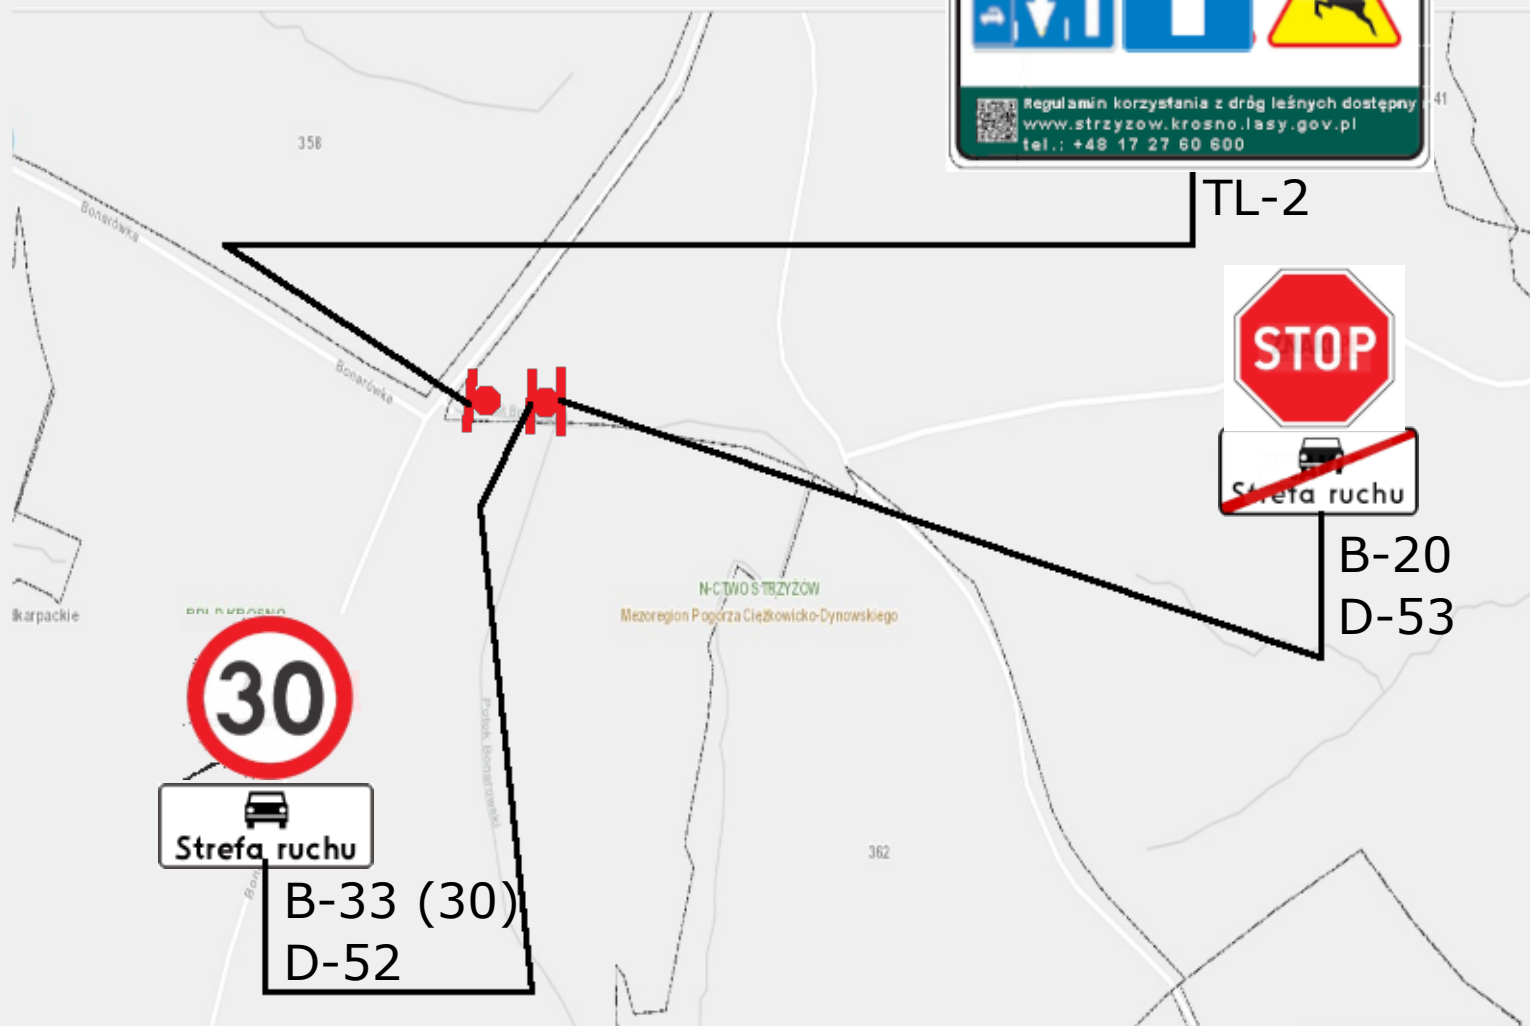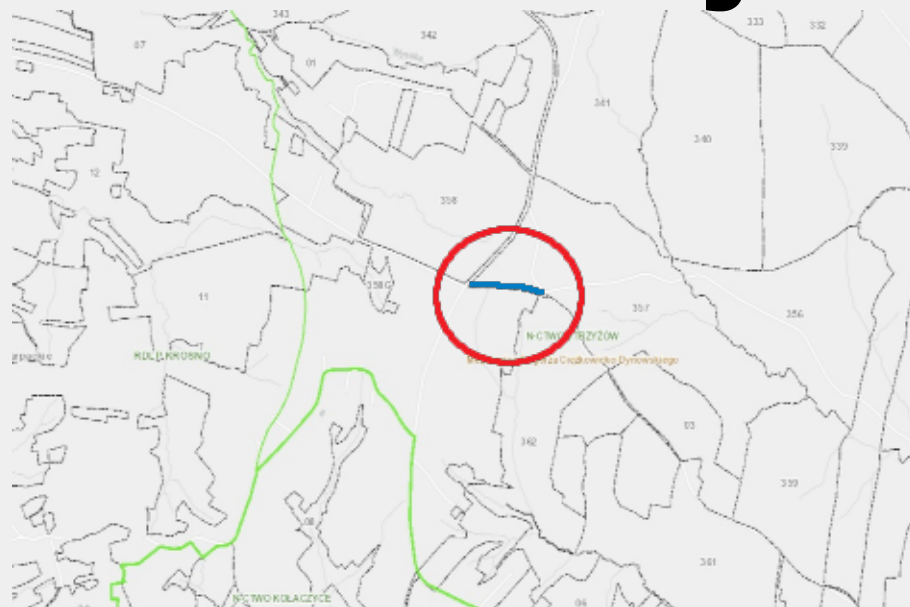

Nazwa rysunku Plan Sytuacyjny	Skala 1:500	Branża: Inżynieria Drogowa	
Obiekt	Nazwa drogi i nr inwentarzowy "Droga leśna Pole turystyczne Olszynka-Godowa" 220/1477	Nr rys.: 1	
Zarządca	Skarb Państwa, Państwowe Gospodarstwo Leśne "Lasy Państwowe" Nadleśnictwo Strzyżów ul. Mostowa 9, 38-100 Strzyżów		
Lokalizacja	Leśnictwo Godowa, Obręb: Bonarówka Oddział leśny 357		
Data opracowania 09.2022	Autor opracowania: Bogusław Sobaś	Podpis	

Stan Projektowany

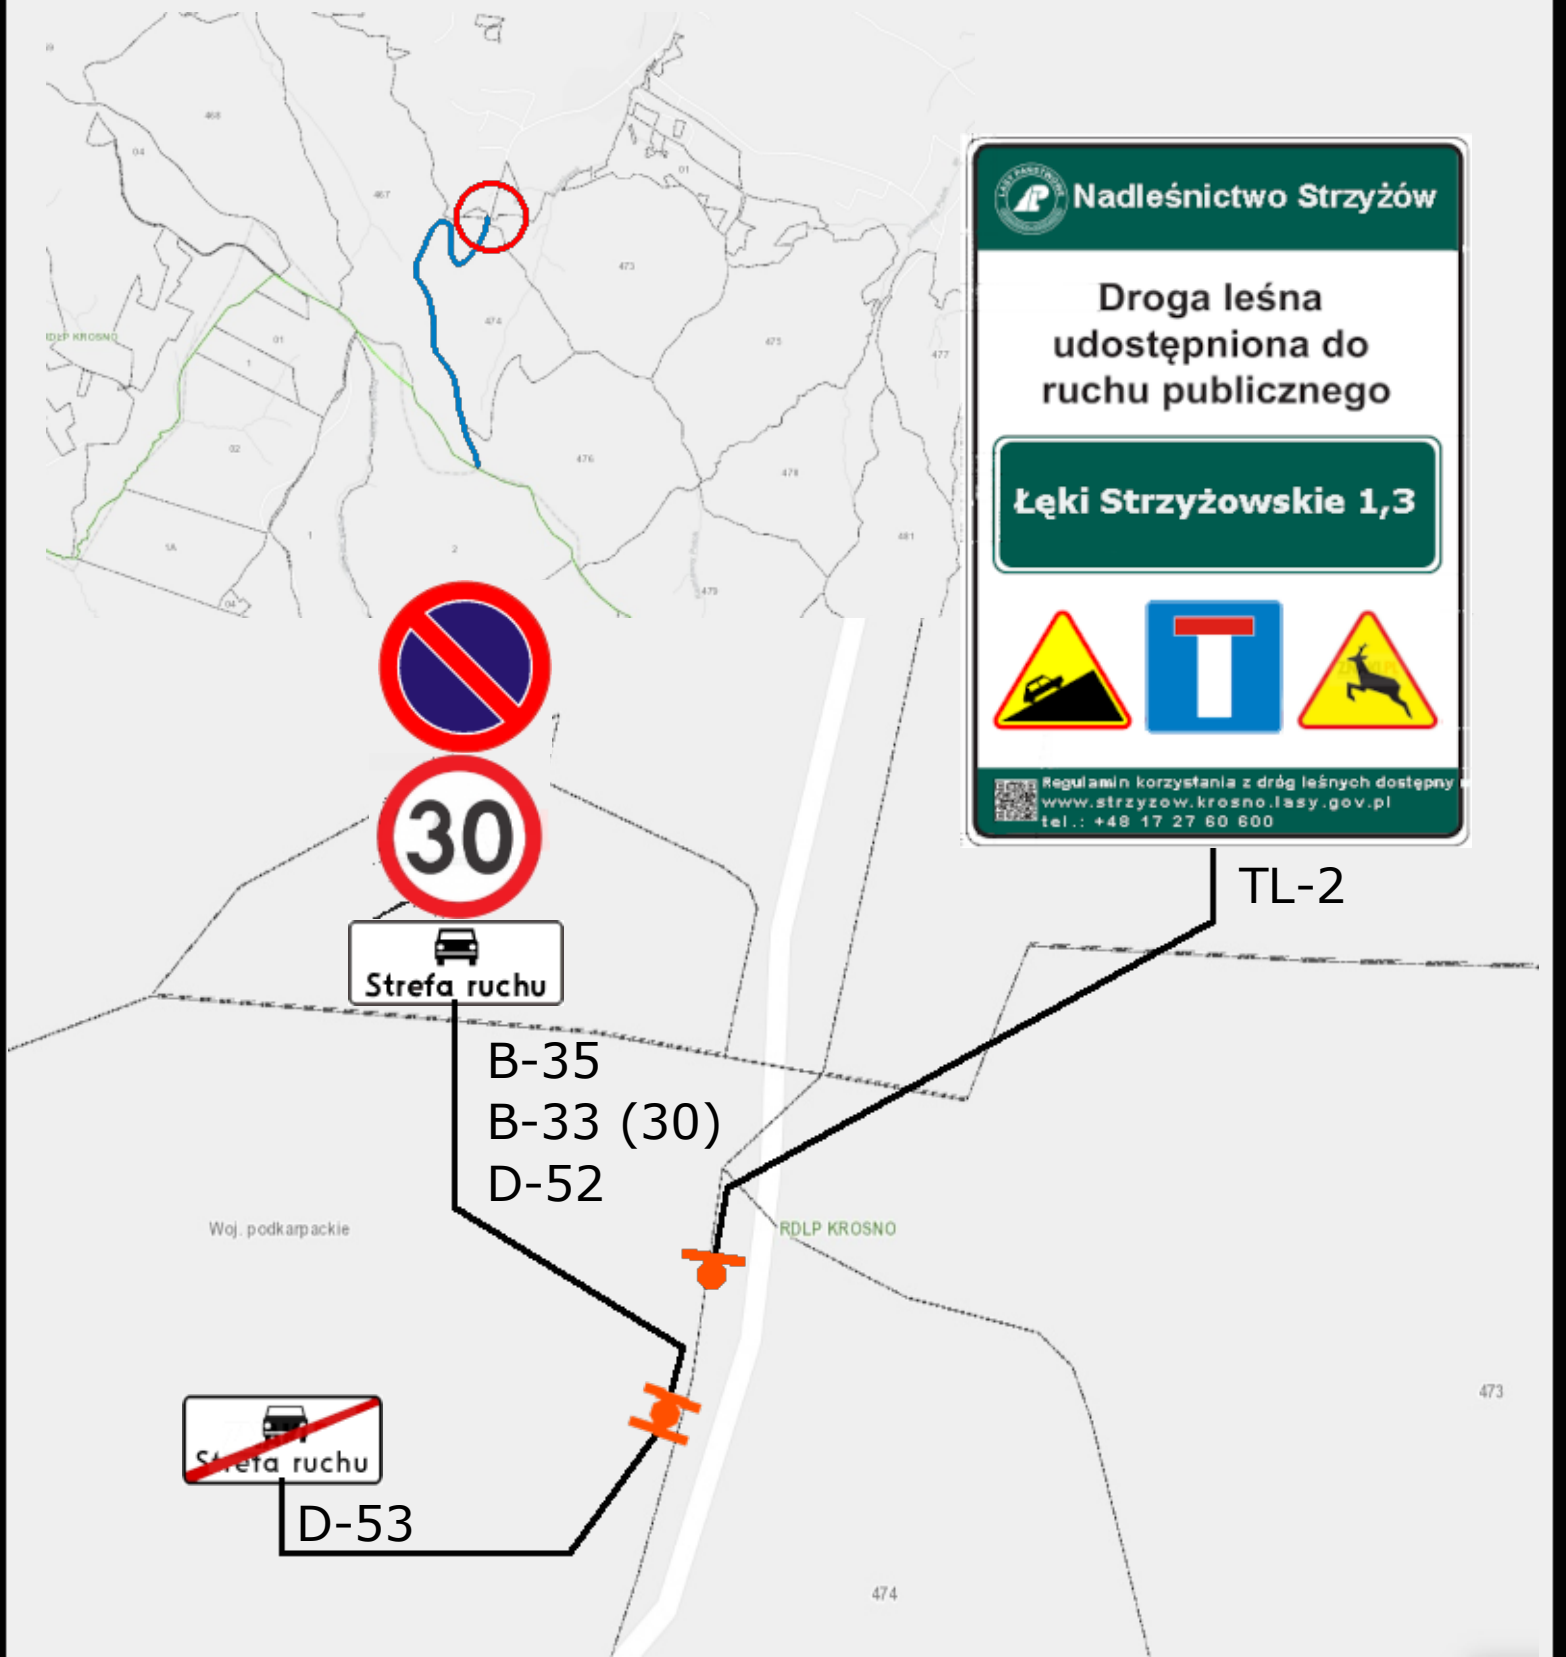

Nazwa rysunku Plan Sytuacyjny	Skala 1:500	Branża: Inżynieria Drogowa
Obiekt	Nazwa drogi i nr inwentarzowy "Droga na Łęki Strzyżowskie" 242/102	Nr rys.: 2.1
Zarządca	Skarb Państwa, Państwowe Gospodarstwo Leśne "Lasy Państwowe" Nadleśnictwo Strzyżów ul. Mostowa 9, 38-100 Strzyżów	
Lokalizacja	Leśnictwo Kozłówek, Obręb: Kozłówek Oddziały leśne 467, 473, 474	
Data opracowania 09.2022	Autor opracowania: Bogusław Sobaś	Podpis

Stan Projektowany



→	Wiśniowa	3
↑	Nowa Wieś	7
	Pstrągowa	3



D-53

E-13

Nadleśnictwo Strzyżów

Droga leśna udostępniona do ruchu publicznego

Wola Zgłobieńska	7
Przedmieście Czudeckie	8
Czudec	7

Regulamin korzystania z dróg leśnych dostępny
www.strzyzow.krosno.lasy.gov.pl
 tel.: +48 17 27 80 800



B-35
 B-33 (30)
 D-52

TL-2

Nazwa rysunku Plan Sytuacyjny	Skala 1:500	Branża: Inżynieria Drogowa
Obiekt	Nazwa drogi i nr inwentarzowy "Droga na piaskowy dół" 220/1495	Nr rys.: 2.1
Zarządca	Skarb Państwa, Państwowe Gospodarstwo Leśne "Lasy Państwowe" Nadleśnictwo Strzyżów ul. Mostowa 9, 38-100 Strzyżów	
Lokalizacja	Leśnictwo Wola Zgłobieńska, Obręb: Pstrągowa, Nowa Wieś, Oddziały leśne 240, 250	
Data opracowania 11.2023	Autor opracowania: Grzegorz Pająk	Podpis