


DROGA LEŚNA STB/220/291 W LEŚNICTWIE KAMIESZNICA

KM 1+520 do 2+392

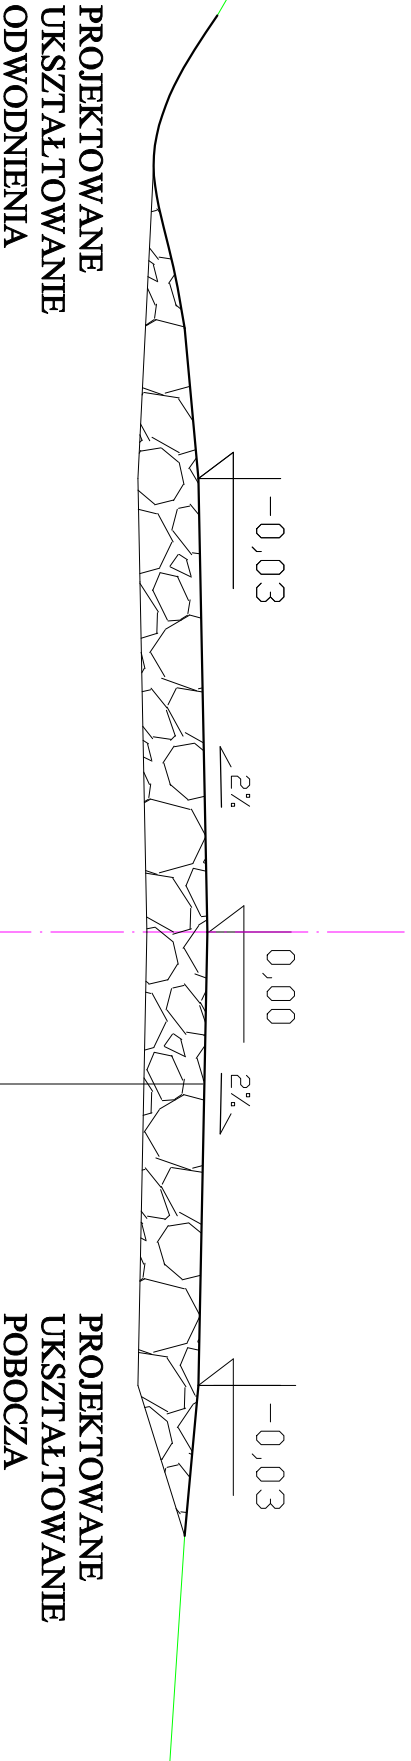

PRZYGOTOWANIE MATERIAŁU GL. 40 cm
KAMIENNO-GRUNTOWEGO W KRUSZARCE
A NASTĘPNIE WBUDOWANIE W KORPUS DROGI
I DOGĘSZCZENIE Z WYPROFILOWANIEM
ODWODNIENIA I SPADKÓW POPRZECZNYCH