


DROGA LEŚNA STB/220/291 W LEŚNICTWIE KAMESZNICA
PRZEPUST POPRZECZNY PEHD ZE STUDNIĄ WLOTOWĄ
I SKRZYDEŁKAMI WYLOTOWYMI

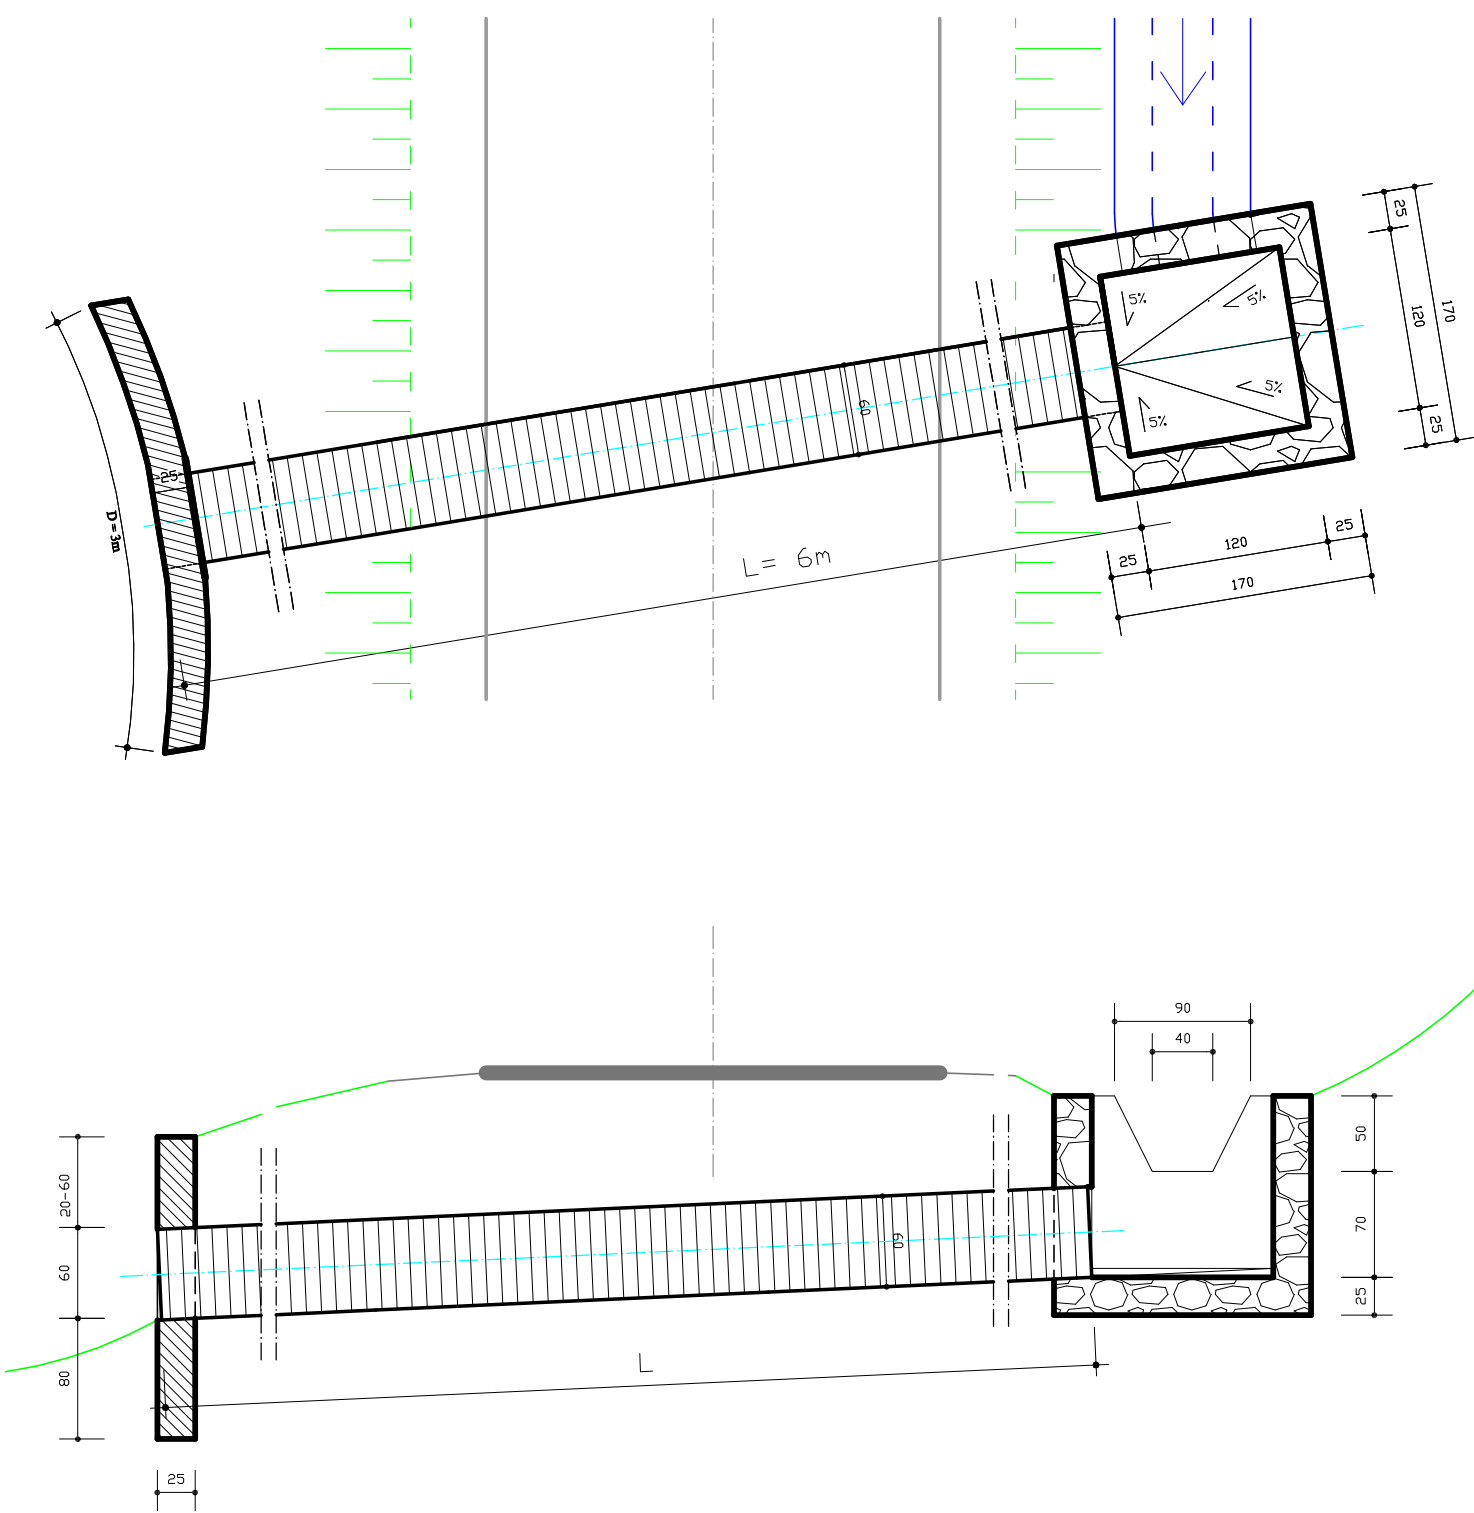

KM	PRZEPUST	ŚREDNICA PRZEPUSTU	DŁUGOŚĆ PRZEPUSTU	PROJ. STUDNIA WLOTOWA	PROJ. SKRZ. WYLOTOWE
0+677	PE HD	Ø600	12,0 m	TAK	TAK
0+932	PE HD	Ø600	8,0 m	TAK	TAK
1+270	PE HD	Ø600	12,0 m	TAK	TAK
1+423	PE HD	Ø600	6,0 m	TAK	TAK
1+570	PE HD	Ø500 (istn.)	6,0 m	TAK	TAK
1+904	PE HD	Ø600	8,0 m	TAK	TAK
2+083	PE HD	Ø600	12,0 m	TAK	TAK
2+188	PE HD	Ø600	12,0 m	TAK	TAK

PRZEBUDOWA - MODERNIZACJA DROGI LEŚNEJ NR STB/220/291 „NA PIASKI” Z UŻYCIEM KRUSZARKO-ROZDRABNIARKI DO NAPRAWY DRÓG LEŚNYCH W LEŚNICTWIE KAMESZNICA		
INWESTOR: P.G.L. LASY PAŃSTWOWE, Nadleśnictwo Węgierska Górka		
AUTOR PROJEKTU: mgr inż. WOJCIECH KUPCZAK ul. Samia 2, 34-350 Węgierska Górka upr. budowlane nr 48/98 BB e-mail: ekoinwest@o2.pl	PODPIS:	
	DATA: LIPIEC 2022	