
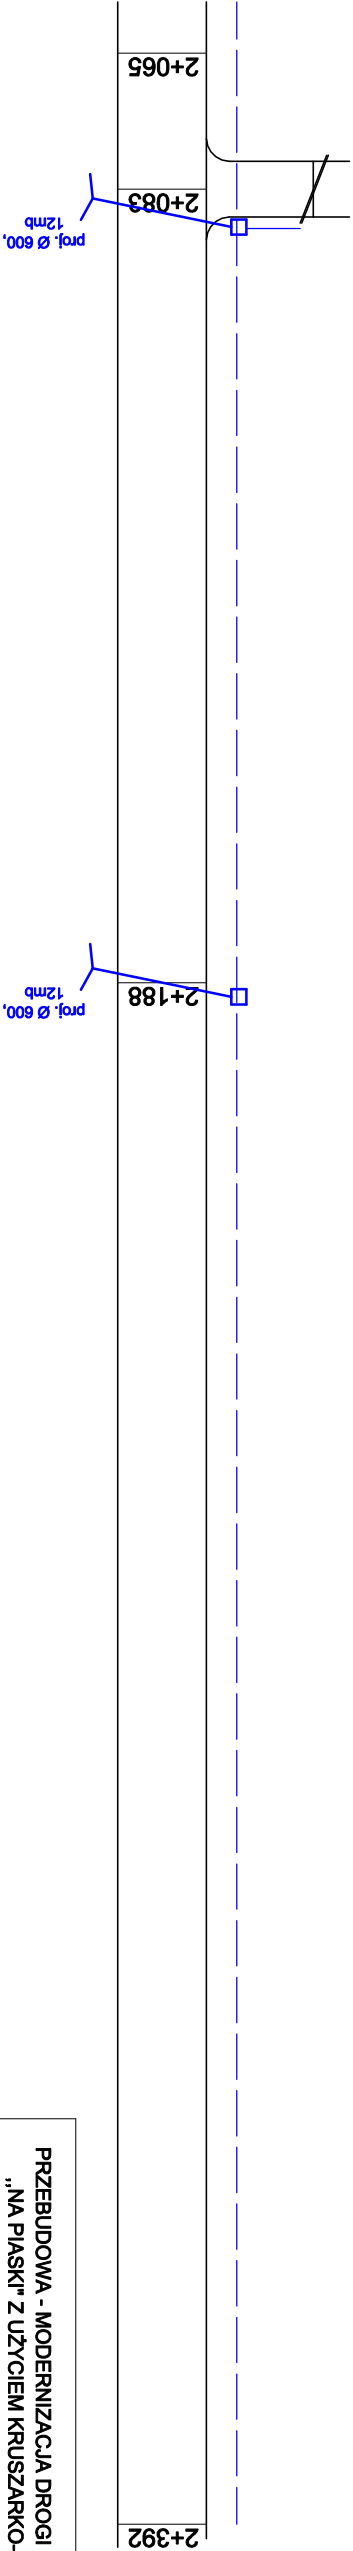
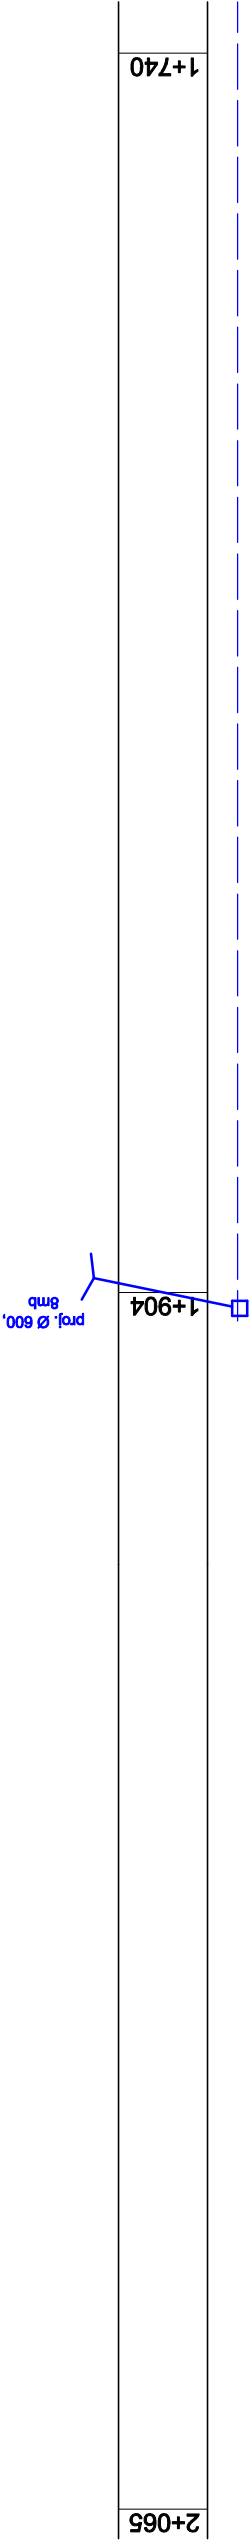
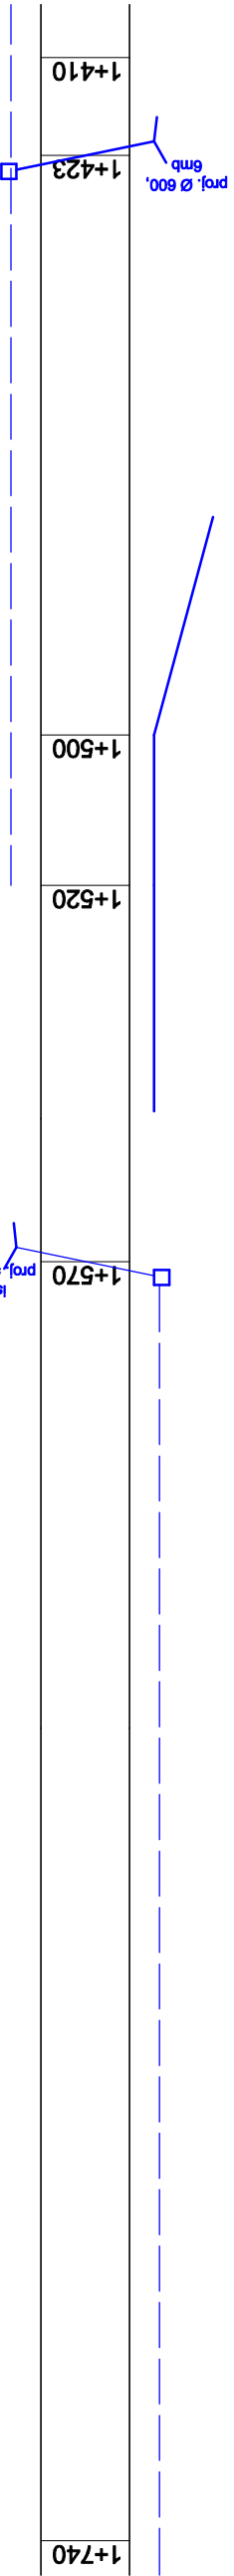


SYTUACJA OBIEKTÓW WEDŁUG KILOMETRAŻU

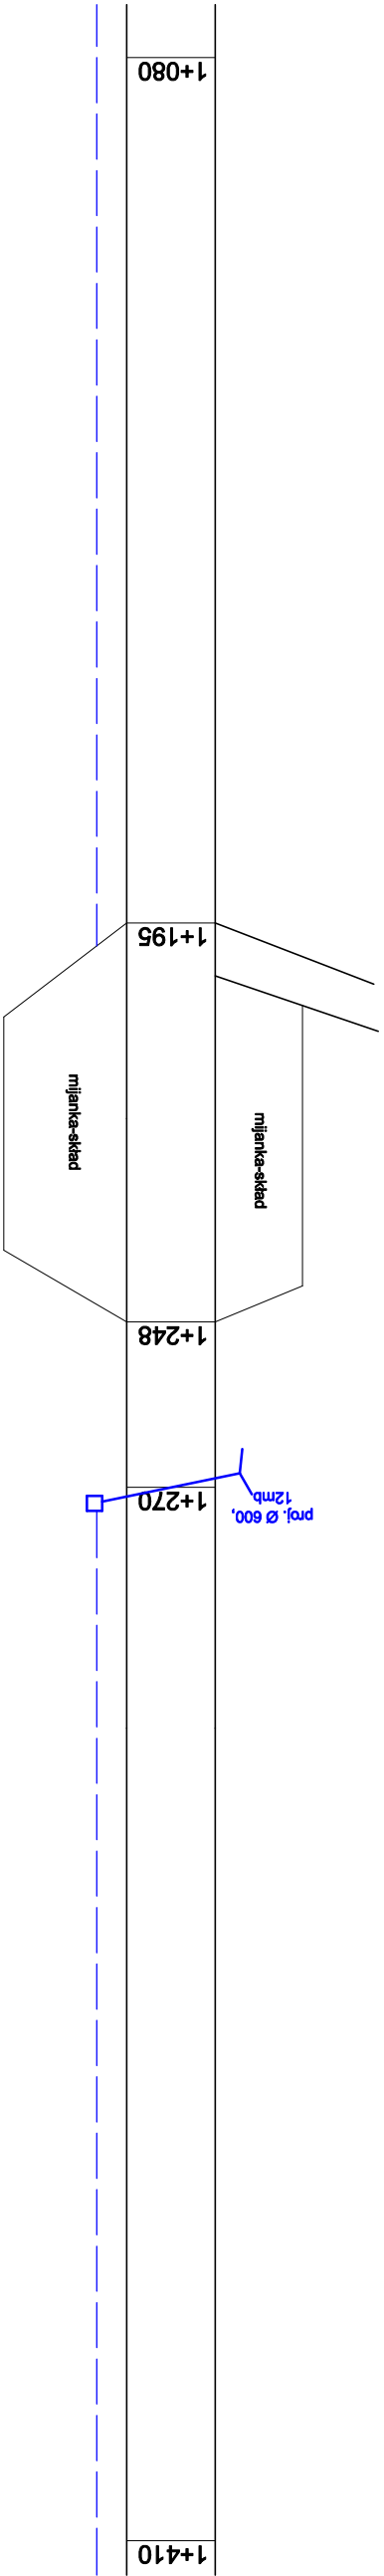

PRZEBUDOWA - MODERNIZACJA DRÓGI LEŚNEJ NR STB/220/291 „NA PIASKI” Z UŻYCIEM KRUSZARKO-ROZDRABNIARKI DO NAPRAWY DRÓG LEŚNYCH W LEŚNICTWIE KAMIESZNICA		
INWESTOR: P.G.L. LASY PAŃSTWOWE, Nadleśnictwo Węgierska Góra		
AUTOR PROJEKTU: mgr inż. WOJCIECH KUPCZAK ul. Śmiała 2, 34-350 Węgierska Góra upr. budowlana nr 4606 BB e-mail: elchmwa@o2.pl		PODPIS:
DATA: LIPIEC 2022		