


PLAN ORIENTACYJNY

SKALA 1:10 000

ZAKRES OPRACOWANIA
PROGRAMU FUNKCYJNALNO-UŻYTKOWEGO

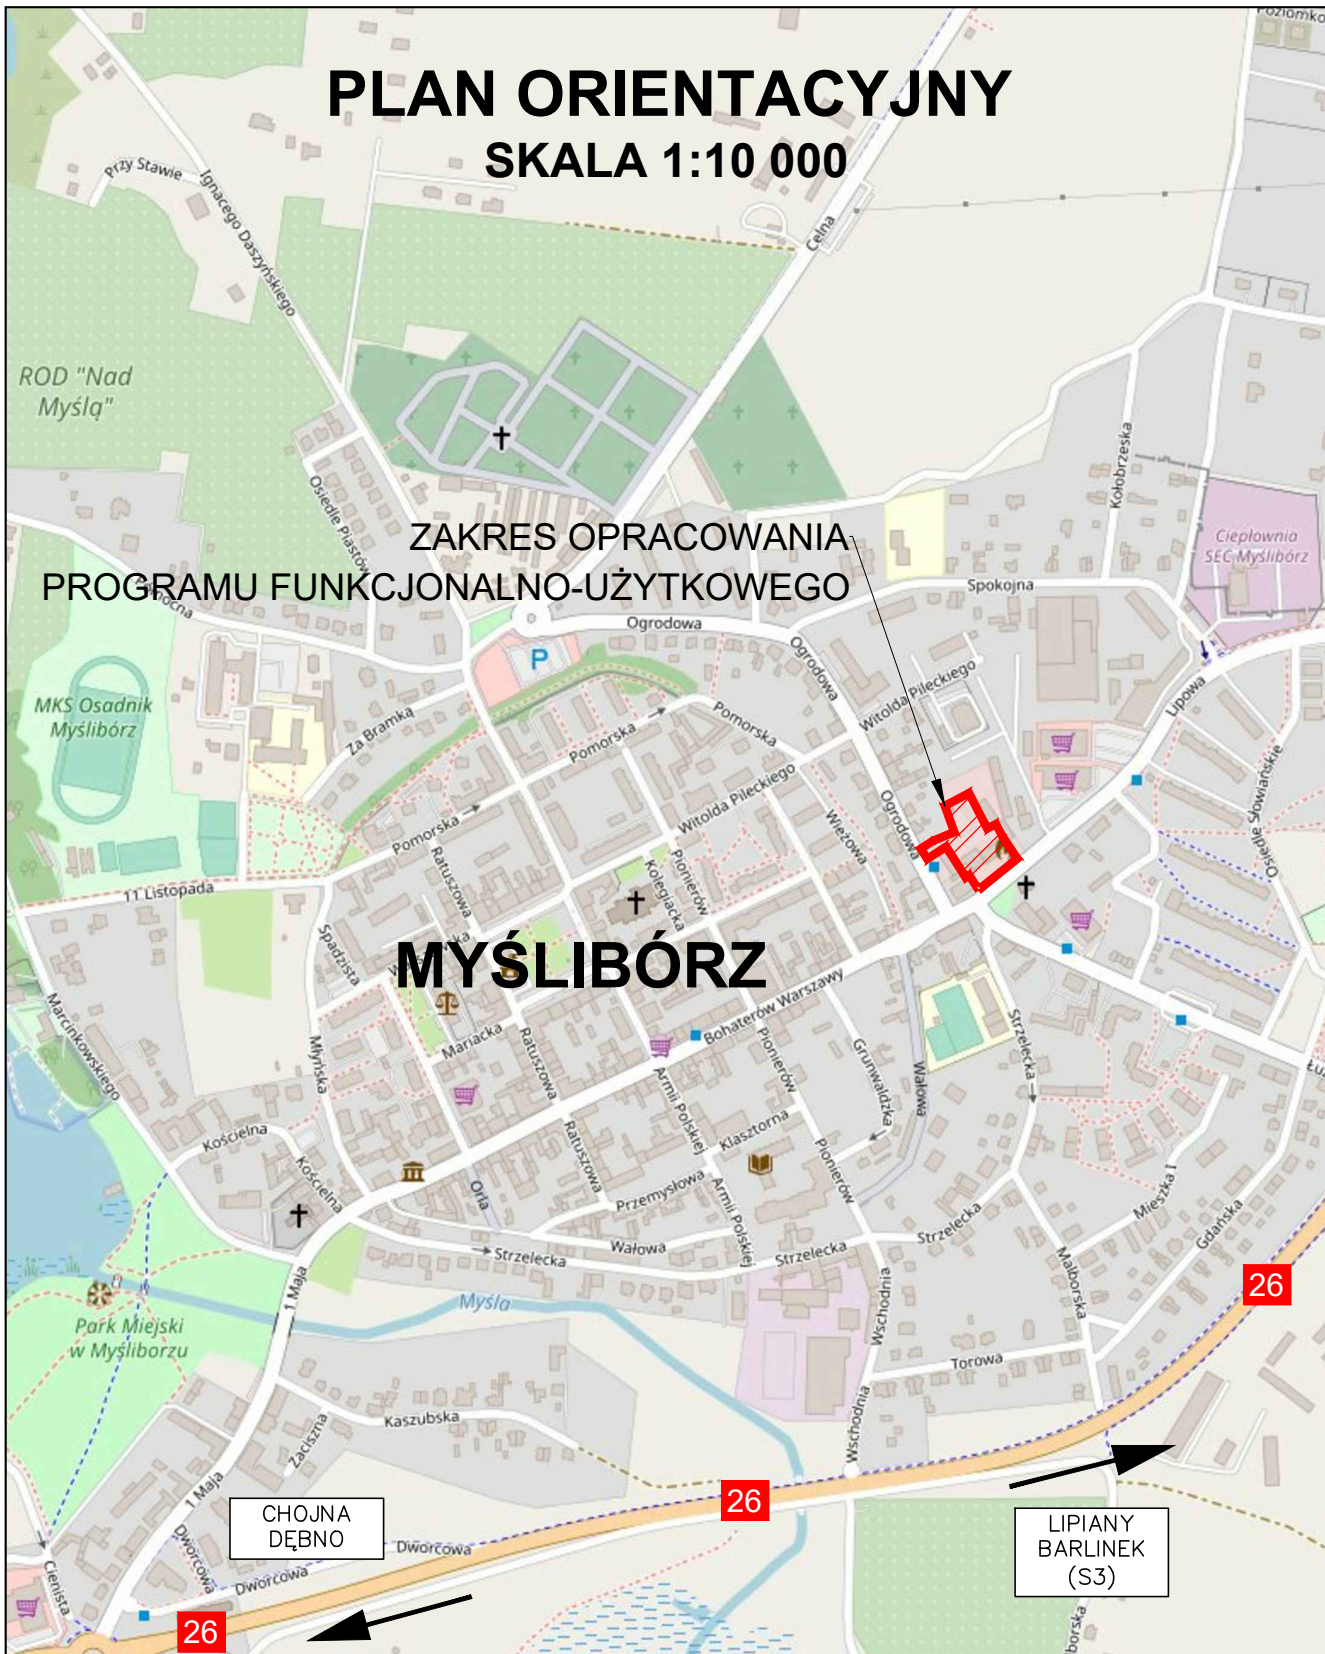

MYŚLIBÓRZ



ul. Piskorskiego 21, p. 21, 70-809 Szczecin,
NIP: 594-150-94-54,
tel. kom. 660 770 709
e-mail: biuro@via-projekt.pl

Inwestycja:	MODERNIZACJA TERENU WOKÓŁ PSP MYŚLIBÓRZ			
Temat rysunku:	PLAN ORIENTACYJNY			Skala: 1:10 000
Branża: -	data opracowania: marzec 2022 r.	Arkusz:	1/1	
Projektant:	mgr inż. Mateusz Zdun	upr. ZAP/0061/PWBD/21	 rys. 1	