


# Wydruk mapy

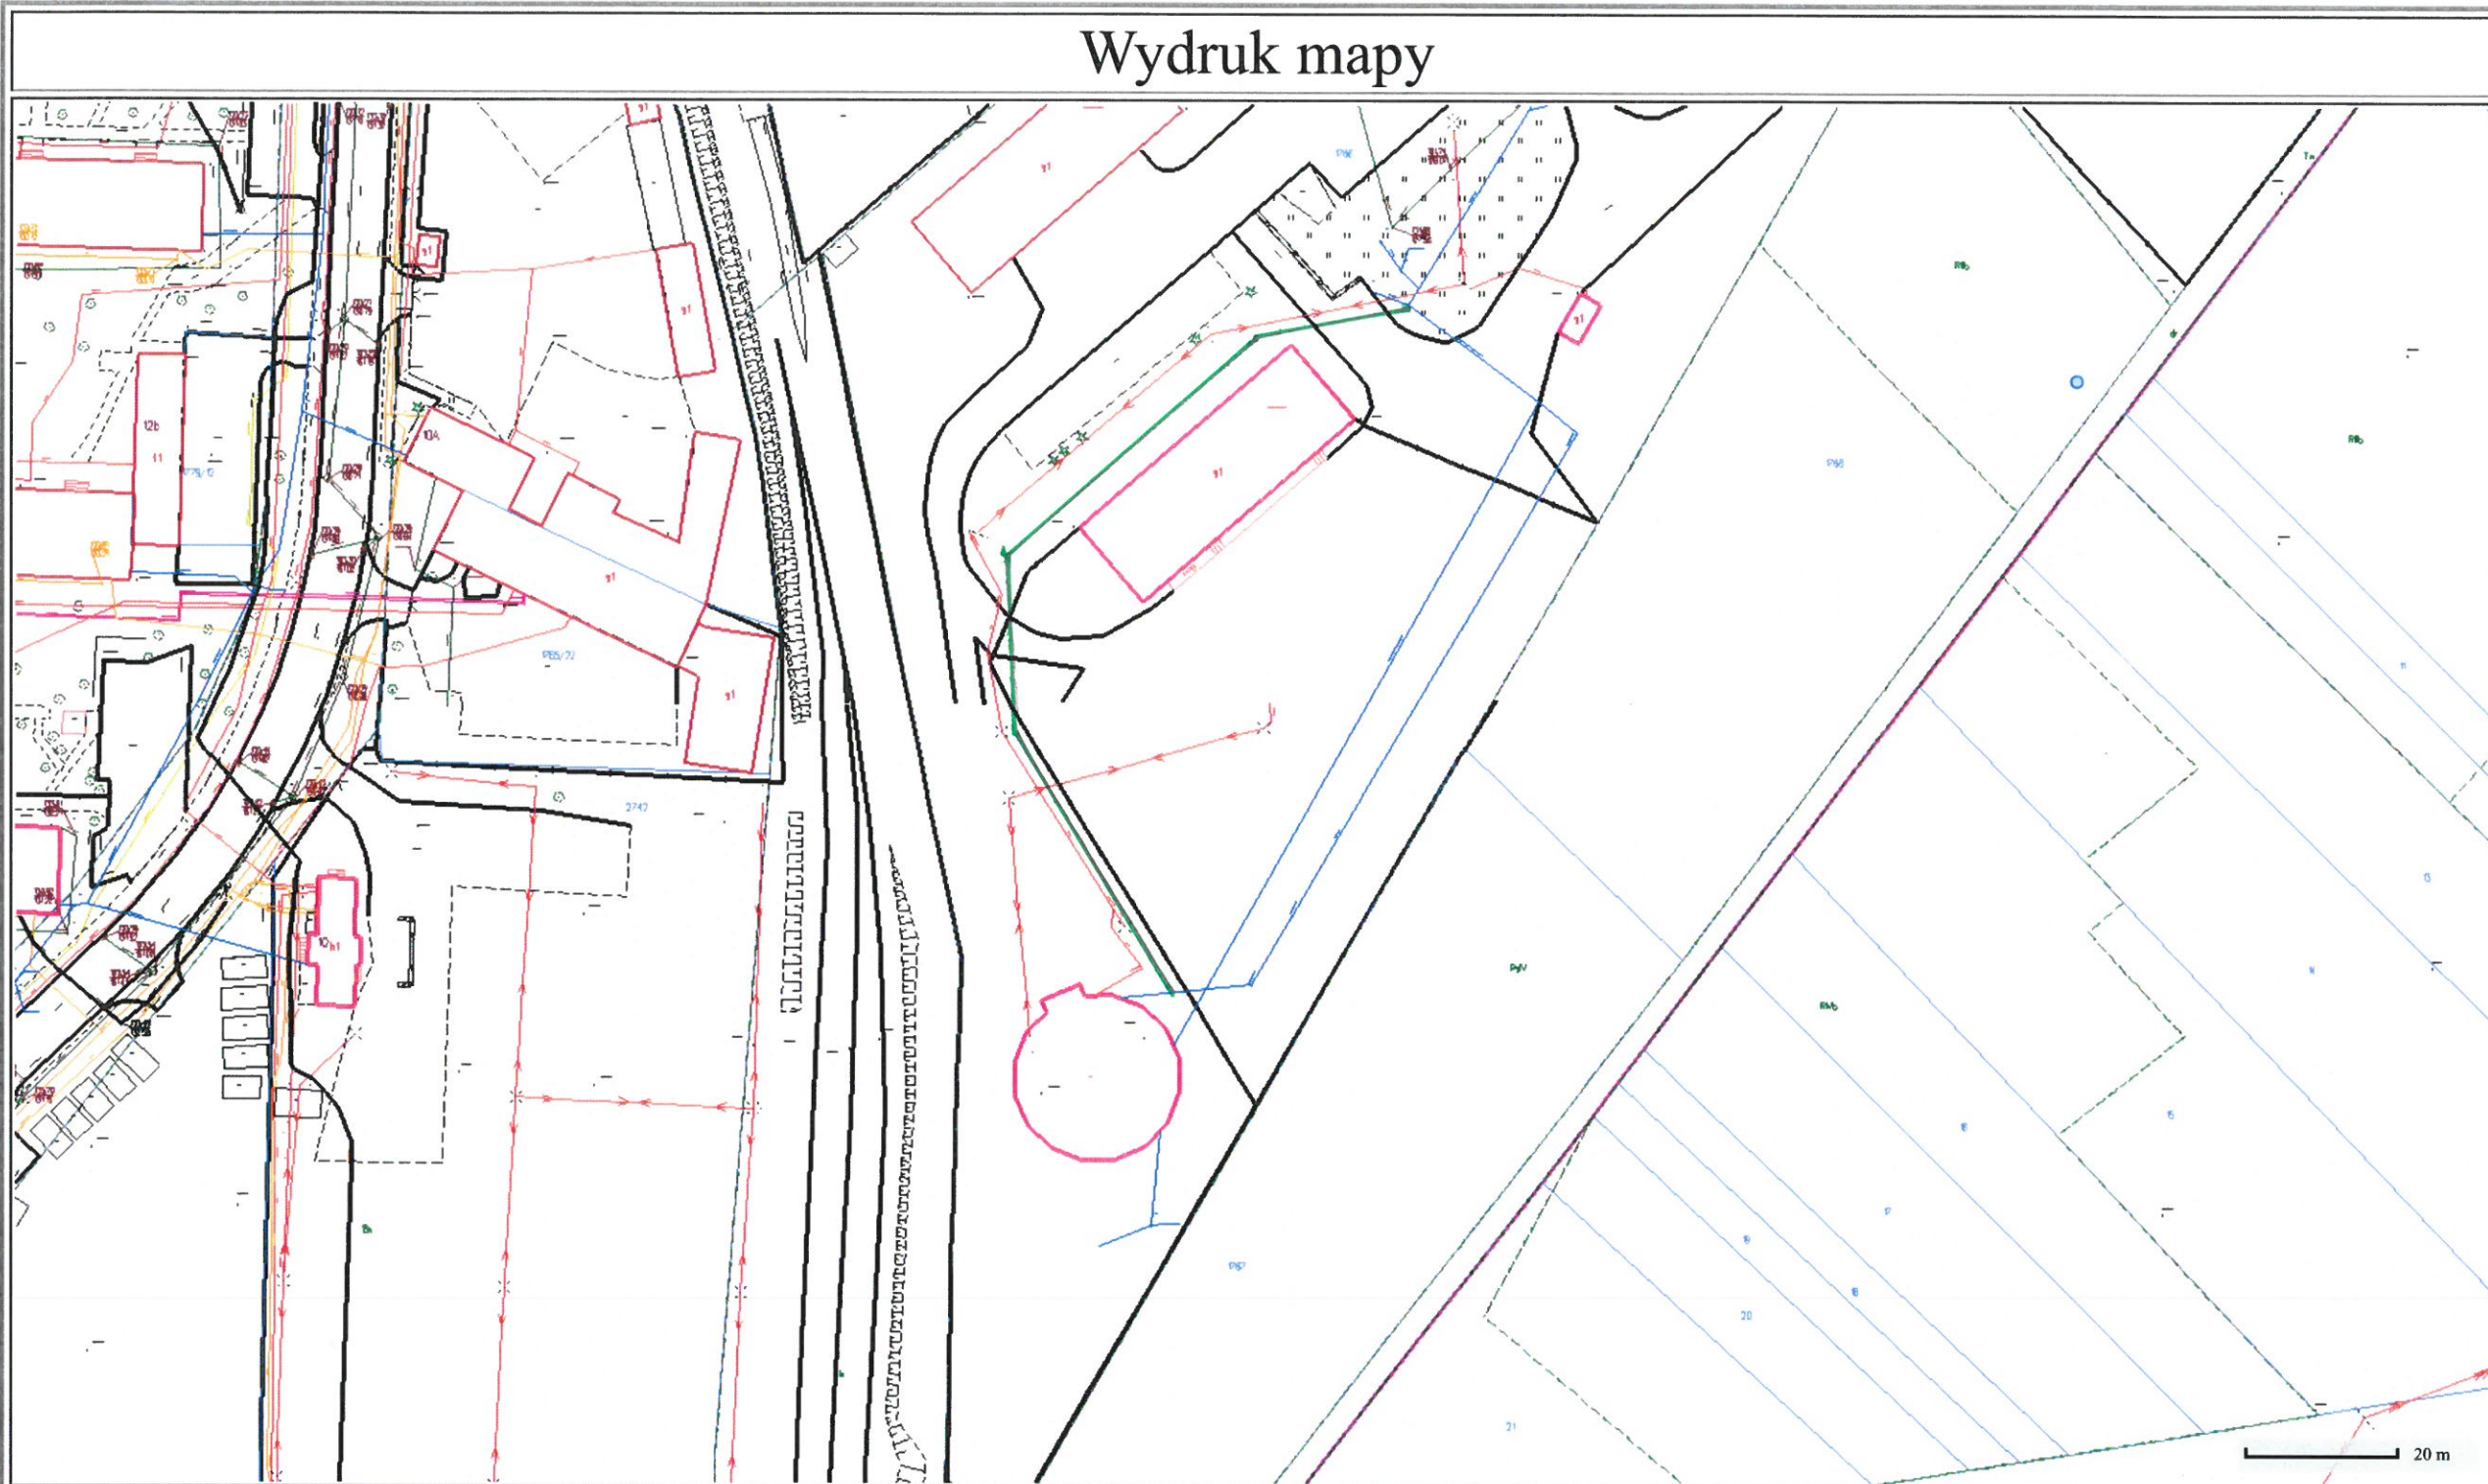

Sporządzono dnia: 14.6.2023 r.  
Wydruk ma charakter poglądowy i nie jest dokumentem

*Szkic przebiegu instalacji wodociągowej*  
**LEGENDA**

*— przewidywany przebieg instalacji wodociągowej*

*Sporządził*  
KIEROWNIK REJONU  
*mgr Piotr Paprocki*