


- ### LEGENDA
- KROSNO ODRZAŃSKIE - drogi krajowe
 - JELENIA GÓRA - drogi wojewódzkie
 - ŁUGI - drogi powiatowe
 - STARY STAW - drogi gminne
 - stanowiska archeologiczne
 - projektowane przejście dla zwierząt - górne
 - projektowane przejście dla zwierząt - dolne
 - istniejąca jezdnia i węzły
 - projektowana II jezdnia S-3, łącznice, drogi poprzeczne
 - projektowane drogi serwisowe
 - granice powiatów, gmin
 - granice obszarów NATURA 2000
 - PLB080004 Dolina Środkowej Odry
 - PLH080012 Kargowskie Zakola Odry
 - PLH080014 Nowosolska Dolina Odry
 - projektowane ekrany akustyczne
 - strefa pośrednia ujęcia wody NR 1 (2 PW 1) przy ul. Wojska Polskiego (oznaczenie orient.)
 - ujęcie wody
 - kierunek przepływu wody
 - teren ochrony pośredniej
 - teren ochrony bezpośredniej

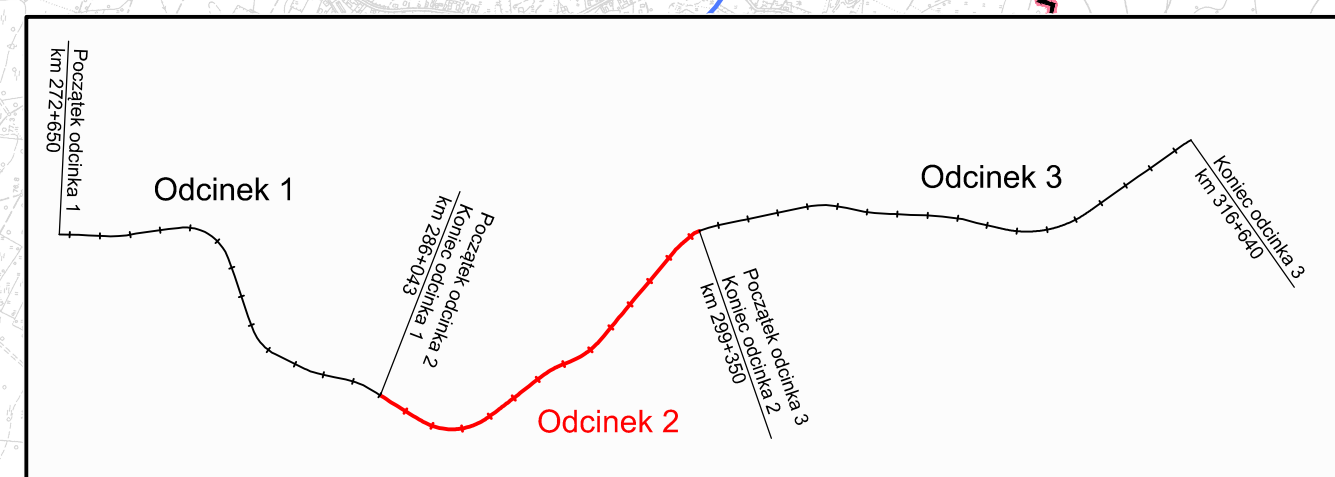

		INWESTOR GENERALNY DYREKTOR DRÓG KRAJOWYCH I AUTOSTRAD 00-874 Warszawa ul. Wronia 53		
Rynek Jeżycki 1/1 60-847 Poznań		tel: 61 843 66 38 fax: 61 843 66 39		
Budowa drogi ekspresowej S3 w ramach zadania p.t.: Temat: "Budowa drugiej jezdni drogi ekspresowej S3 Sulechów - Nowa Sól Odcinek II: od km 286+043 do km 299+350"				
Rysunek: Plan orientacyjny			NR 1	
STANOWISKO	IMIE I NAZWISKO	NR UPRAWNIENI I SPECJALNOŚĆ	DATA	PODPIS
Projektant	mgr inż. Marcin Brzostowski	www.kwaro.pl w specjalności drogowej	12/2013	
Projektant	mgr inż. Krzysztof Buk	www.kwaro.pl w specjalności drogowej	12/2013	
Opracowanie	inż. Edyta Majchrzak	www.kwaro.pl w specjalności drogowej	12/2013	
Sprawdzający	mgr inż. Marek Myszkowski	www.kwaro.pl w specjalności drogowej	12/2013	
BRANŻA Drogowa	STADIUM PW	ROK OPRACOWANIA 2013	NR LAMOWY 01/17/2006, PS/149/2010	SKALA 1:25000