



RZUT PARTERU
1:50

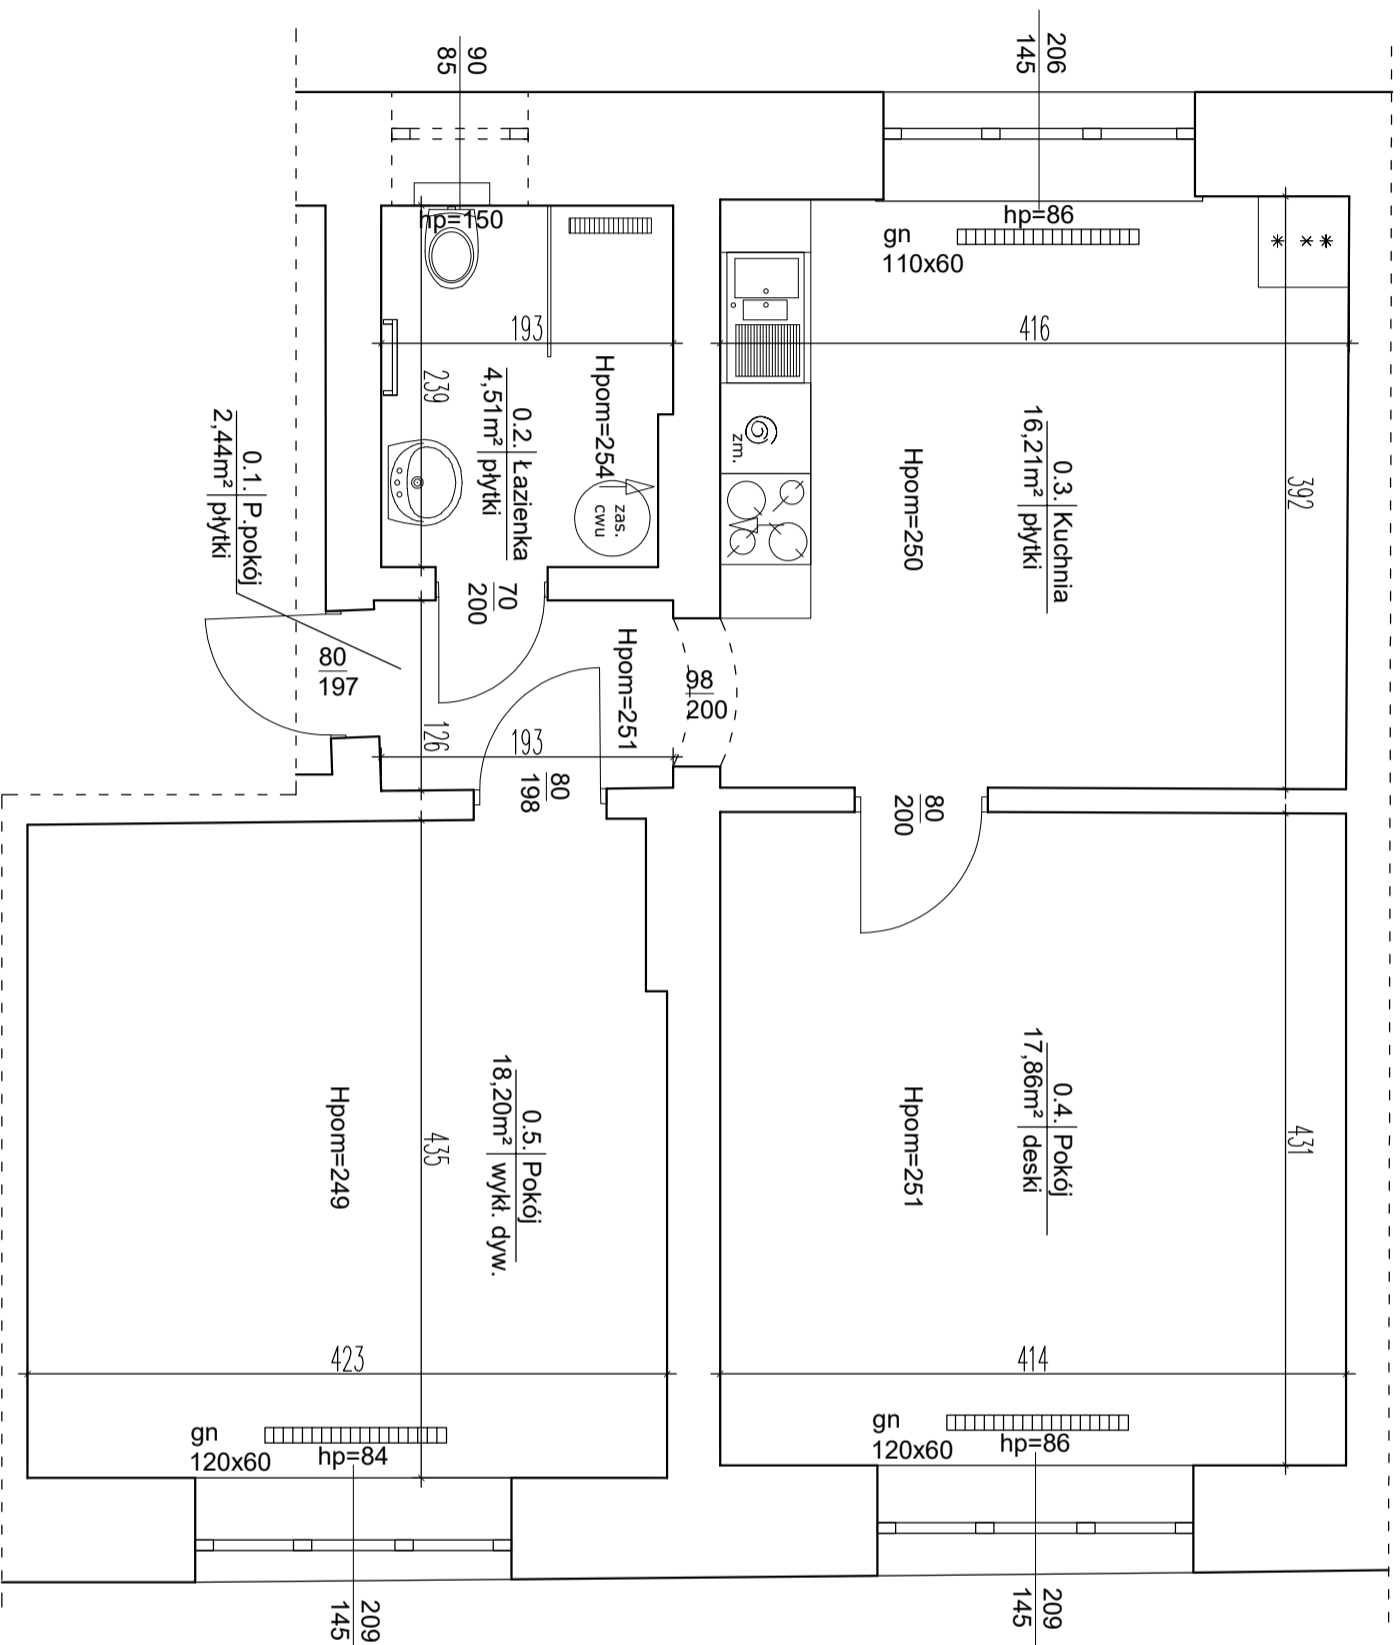

 Speekon <small>specjalista w kosztorysach</small>		<p>Projekty i Nadzory Budowlane</p> <p>mgr inż. Jarosław Snowski</p> <p>tel. 795-88-29-37</p> <p>www.speekon.pl e-mail: biuro@speekon.pl</p>	
Inwestor:	Nadsięctwo Złoczew ul. Parkowa 12, 98-270 Złoczew	Nr rys.:	I-1.
Nazwa zadania:	Remont lokali mieszkalnego	Adres inwestycji:	ul. Parkowa 16 98-270 Złoczew
Tytuł rys.:	RZUT PARTERU	Skala:	1:50
Stadium opracowania:	Inwentaryzacja z aranżacją łazienki i kuchni	Data:	01.2022
Wykonawca:	Projektant:	Nr upr.:	Podpis:
030310BUDOWLANA	mgr inż. Jarosław Snowski	100/999/PKK/12	