


- NIE NALEŻY ODMIERZAĆ WYMIARÓW ISTNIEJĄCEJ KONSTRUKCJI OBIEKTU Z RYSUNKU.

- PRZED PRZYSTĄPIENIEM DO PRAC BUDOWLANYCH WSZYSTKIE WYMIARY NALEŻY SPRAWDZIĆ WNATURZE. W PRZYPADKU STWIERDZENIA NIEZGODNOŚCI NALEŻY ZWRÓCIĆ SIĘ DOPRACOWNI ARCHYTEKTONICZNEJ

- W WYPADKU ROZBIEŻNOŚCI POMIĘDZY RYSUNKIEM NALEŻY ZWRÓCIĆ SIĘ W CELU WYJAŚNIENIA DOPRACOWNI ARCHYTEKTONICZNEJ

- ROZPATRYWAĆ ŁĄCZNIE Z RYSUNKAMI KONSTRUKCJI

- PROJEKT NALEŻY REALIZOWAĆ ZGODNIE Z ZESTAWIENIEM BUDOWLANYM ORAZ OBOWIĄZUJĄCYMI PRZEPISAMI PRAWA

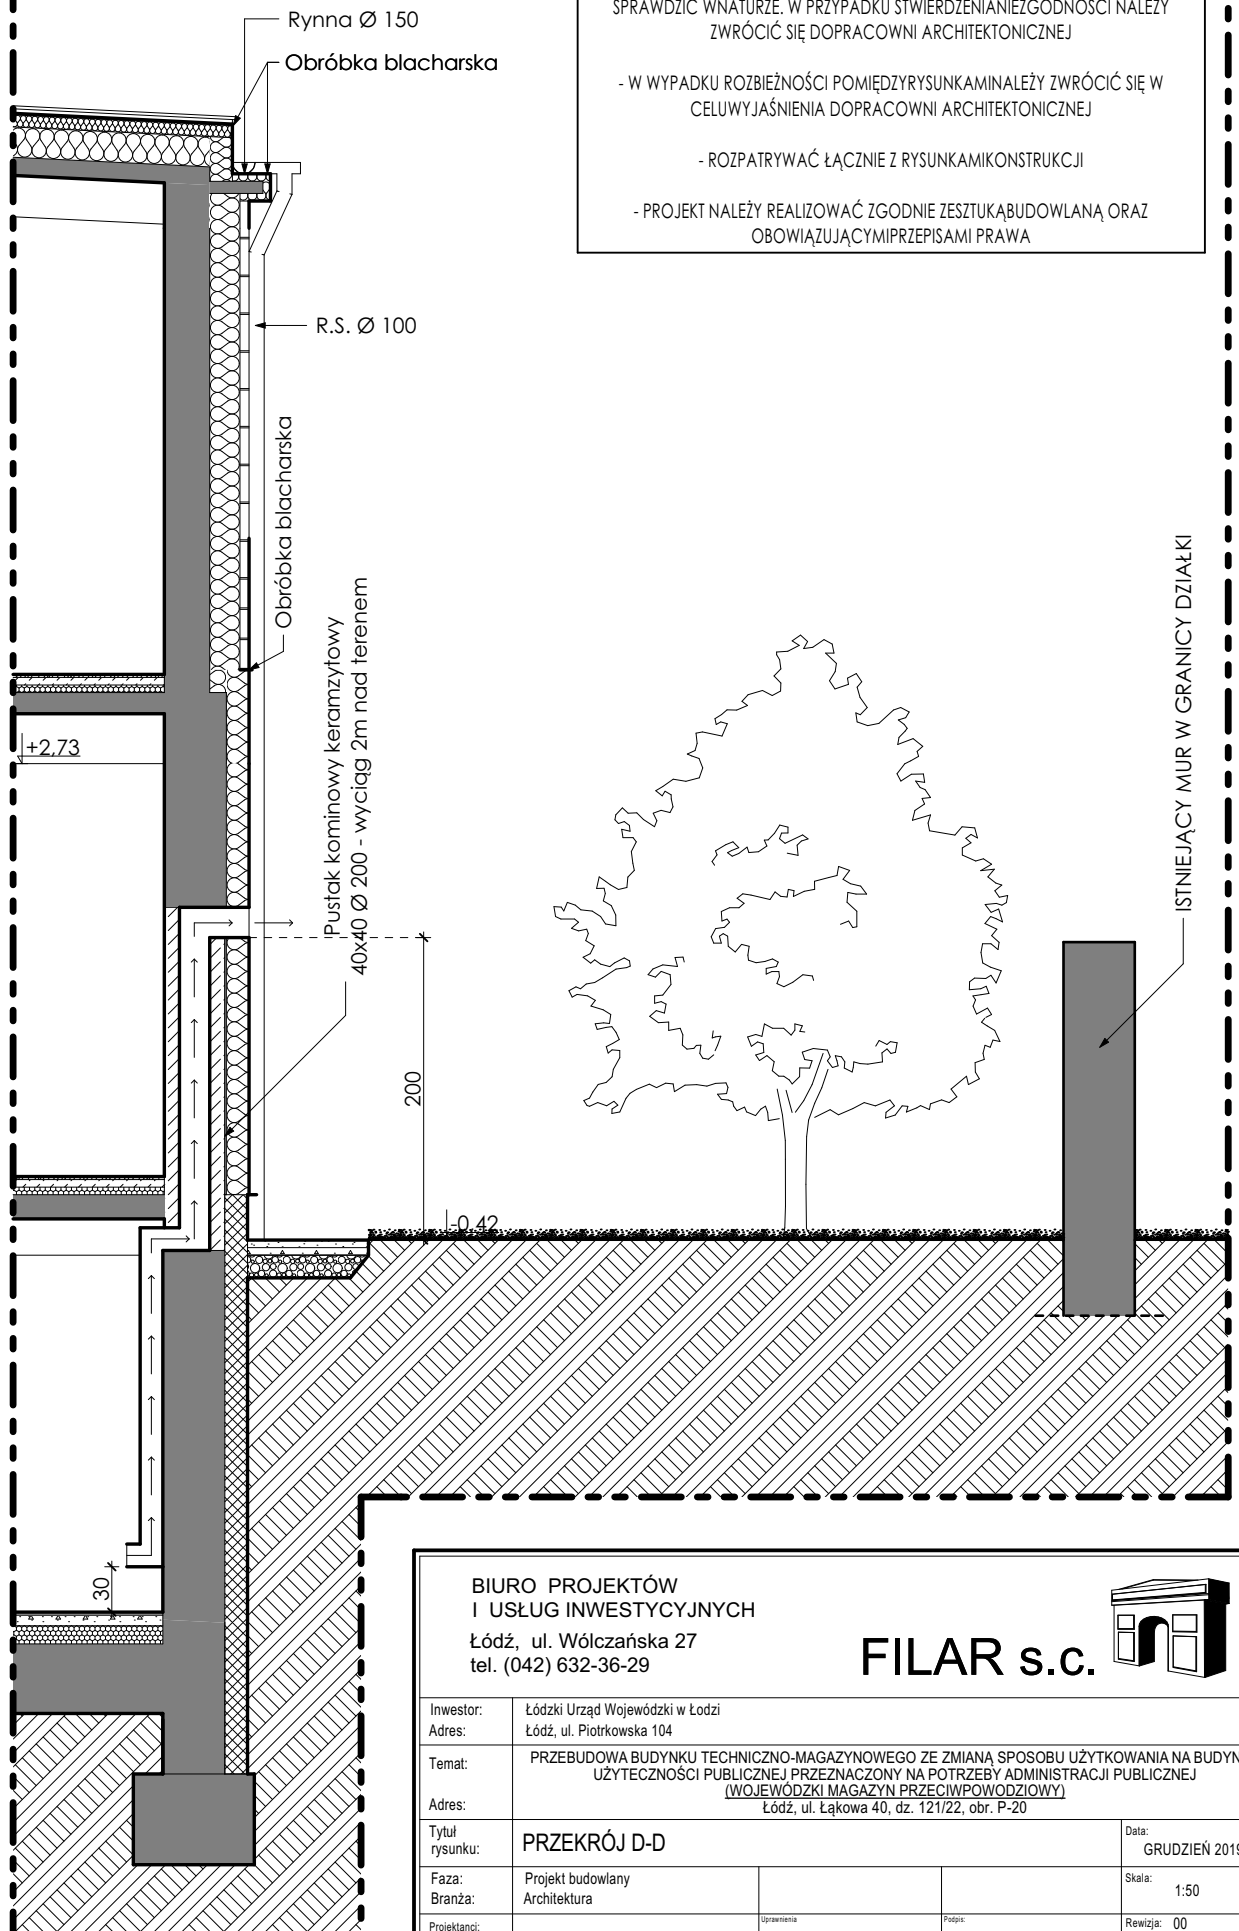

**BIURO PROJEKTÓW
I USŁUG INWESTYCYJNYCH**

Łódź, ul. Wólczańska 27
tel. (042) 632-36-29



Investor:	Łódzki Urząd Wojewódzki w Łodzi			Data:	GRUDZIEŃ 2019
Adres:	Łódź, ul. Piotrkowska 104			Skala:	1:50
Temat:	PRZEBUDOWA BUDYNKU TECHNICZNO-MAGAZYNOWEGO ZE ZMIANĄ SPOSOBU UŻYTKOWANIA NA BUDYNEK UŻYTECZNOŚCI PUBLICZNEJ PRZEZNACZONY NA POTRZEBY ADMINISTRACJI PUBLICZNEJ (WOJEWÓDZKI MAGAZYN PRZECIWPÓWODZIOWY)				
Adres:	Łódź, ul. Łąkowa 40, dz. 121/22, obr. P-20				
Tytuł rysunku:	PRZEKRÓJ D-D			Symbol rysunku:	A
Faza:	Projekt budowlany	Uprawnienia:	Popis:	Rewizja:	00
Branża:	Architektura	Uprawnienia:	Popis:	Data:	-
Projektanci:	mgr arch. Mieszko Korycki	Uprawnienia:	upr. Bud. Nr. 04/LOOK/2018	Symbol rysunku:	A
Asystenci:	.	Uprawnienia:	Popis:	Numer rysunku:	008
Projektanci sprawdzający:	mgr inż. arch. Zb. Olejniczak	Uprawnienia:	437/87/WŁ.		