



UWAGI:
Projekt jest wykonany wg indywidualnego rozwiązania, a jej Twórca posiada pełnię autorskich praw osobistych przysługujących mu z tego tytułu. Autorskie prawa majątkowe do tego rysunku są własnością firmy BIURO INŻYNIERSKIE Radosław Sekunda. Nie należy odmierzać wymiarów z rysunku, ani używać go jako szablonu.

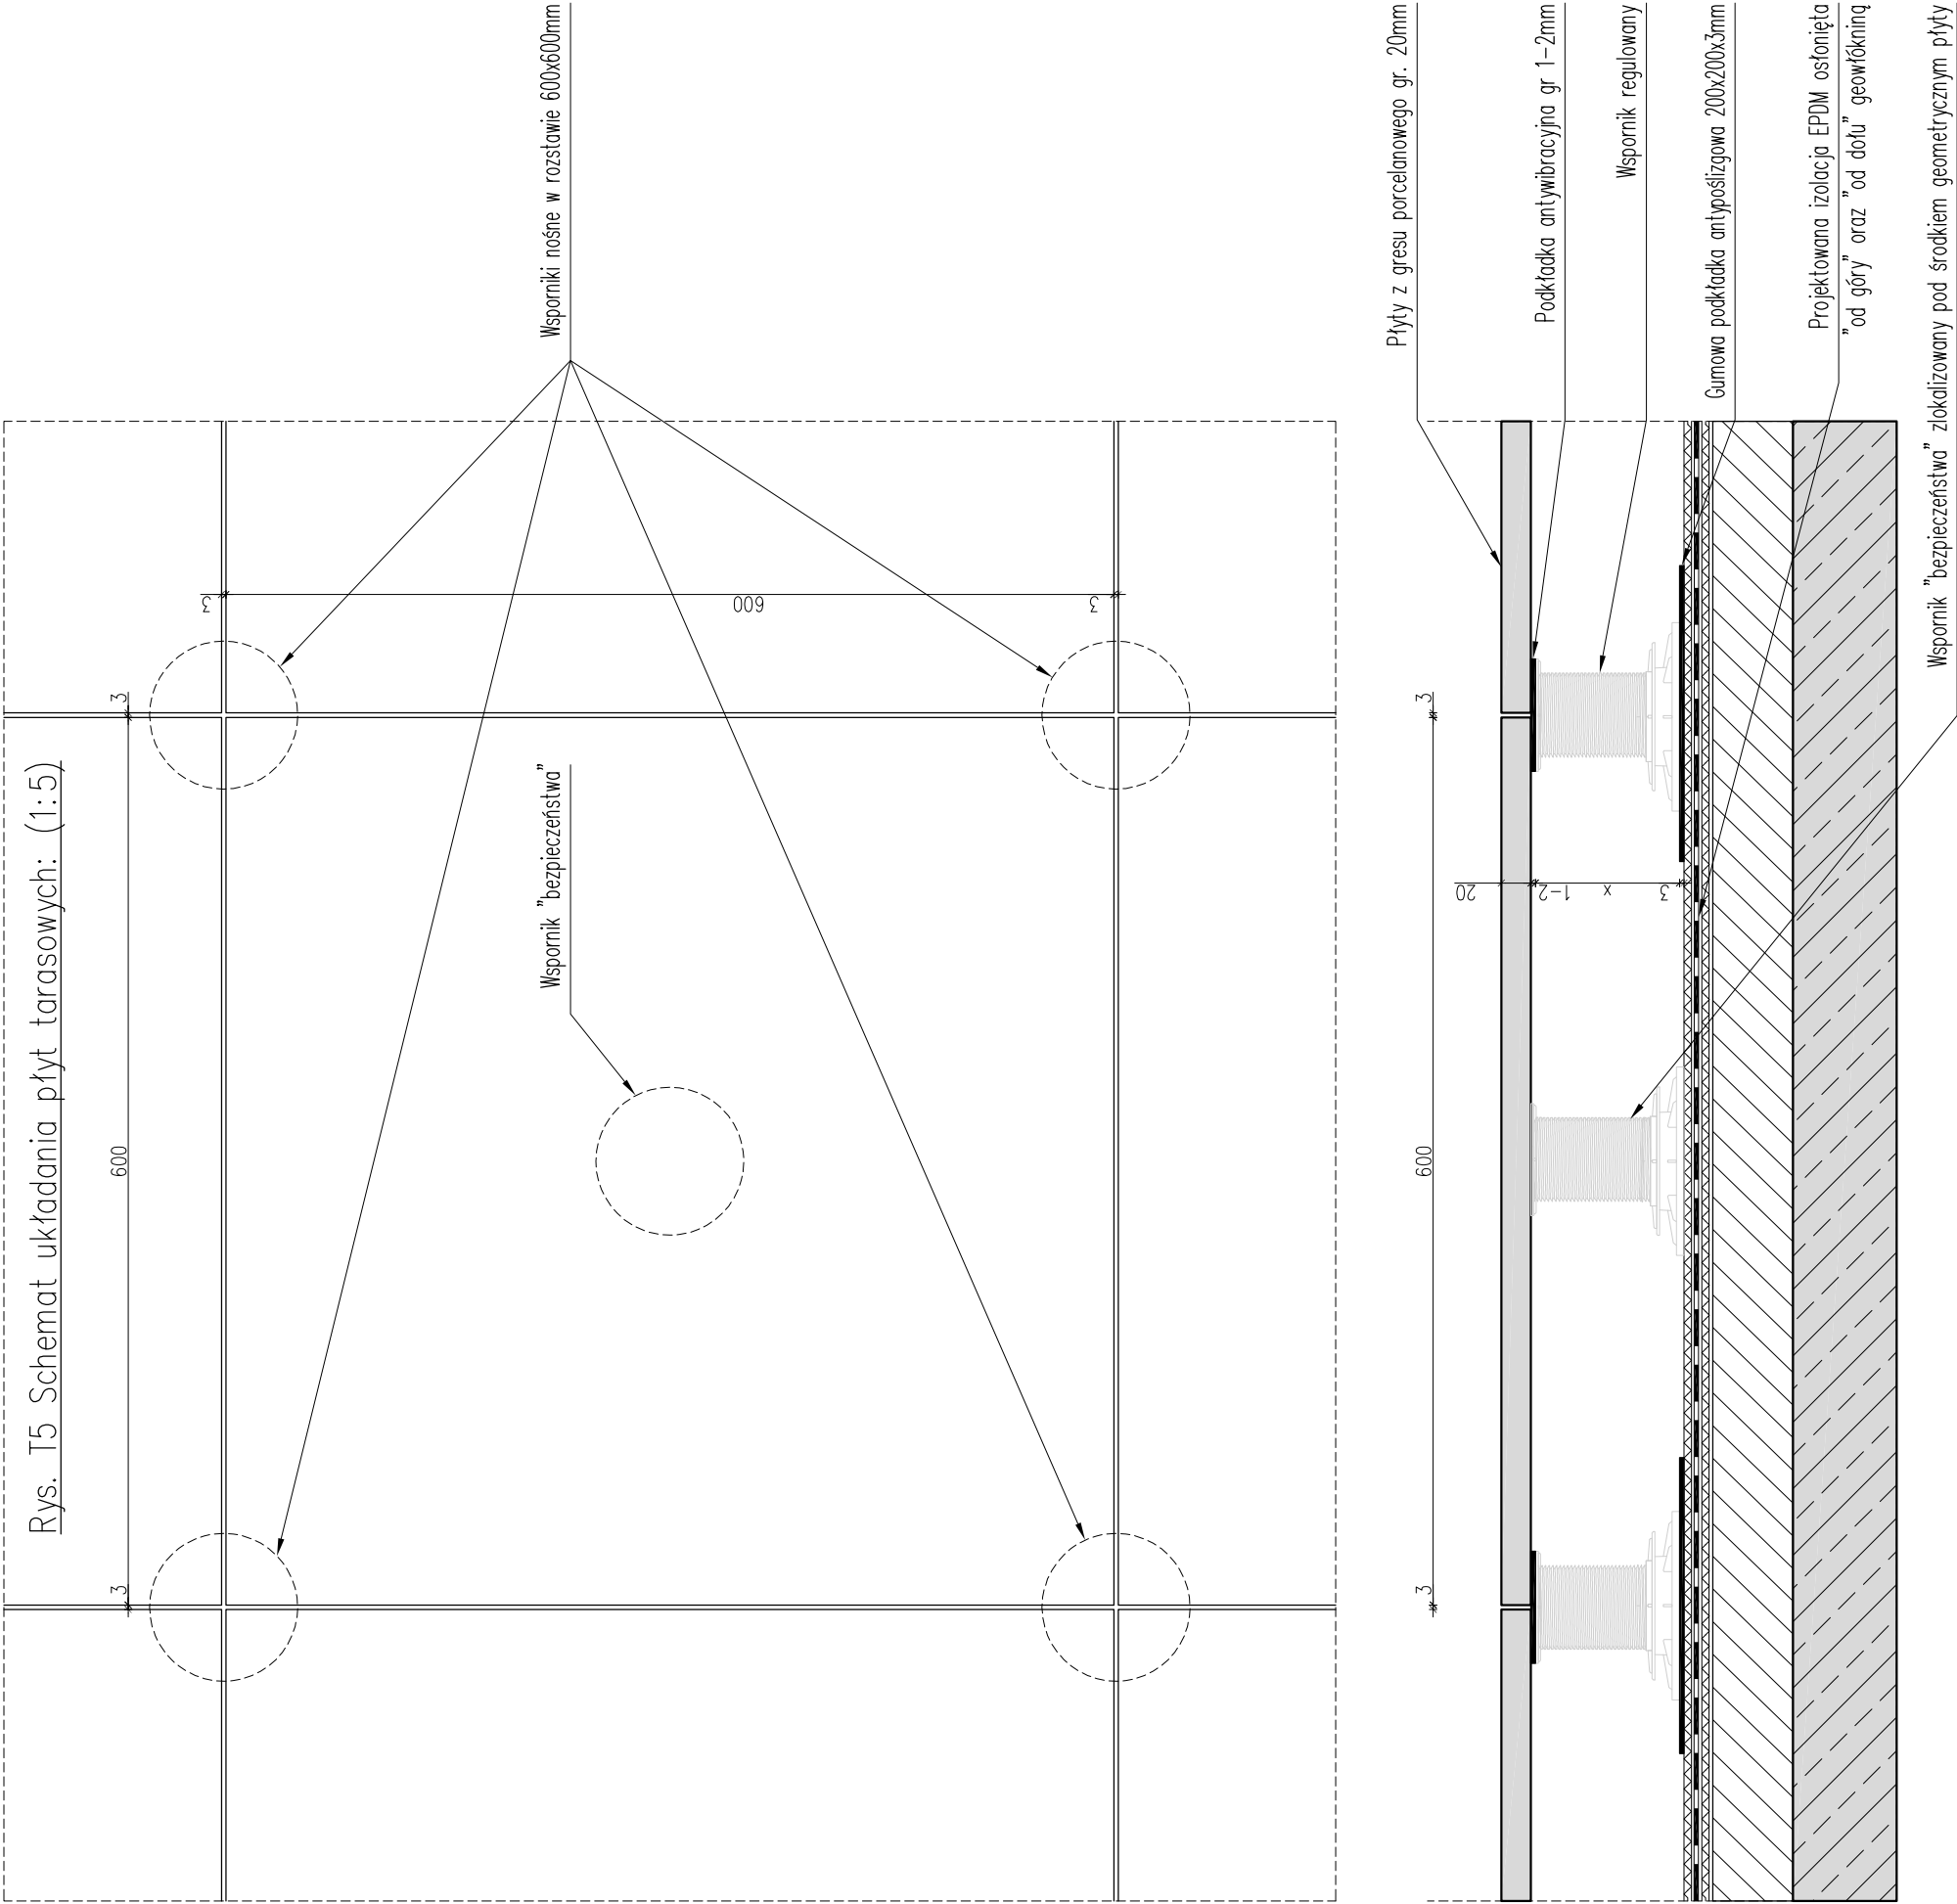

| | | | |
|-------------------------------|--------------|---|----------|
| Nazwa opracowania | | PROJEKT WYKONAWCZY REMONTU TARASU W BUDYNKU NR 1 MINISTERSTWA OBRONY NARODOWEJ zlokalizowanym w Warszawie przy ul. Puławskiej 4A | |
| Faza dokumentacji | | PROJEKT WYKONAWCZY | |
| Adres inwestycji | | 02-566 Warszawa, ul. Puławska 4A DZ. EW. NR 30/1 z obrębu 10103 JEDN. EW. 146505_8 | |
| Inwestor | | SKARB PAŃSTWA MINISTERSTWO OBRONY NARODOWEJ Al. Niepodległości 218, 00–911 Warszawa | |
| Generalny projektant | |  BIURO INŻYNIERSKIE Radosław Sekunda, www.invest-home.pl 05-082 Blizne Łaszczynskiego, ul. Warszawska 33B NIP: 916-123-48-86, REGON: 141267315 Credit Agricole Bank Polska S.A. 79 1940 1076 3131 8194 0000 0000 biuro@invest-home.pl , tel: +48 502668034, fax: 22 721 02 79 | |
| Branża | | KONSTRUKCJA | |
| PROJEKTANT | | Nr upr. | Podpis |
| dr inż. Radosław Sekunda | | | |
| | | 155/2002 | |
| ZESPÓŁ PROJEKTOWY | | | |
| inż. Michał Przesmycki | | | |
| mgr inż. Ewelina Krasnodebska | | | |
| PROJEKTANT – SPRAWDZAJĄCY | | Nr upr. | Podpis |
| mgr inż. Dawid Szymczyk | | | |
| | | MAZ/0419/PWBKb/17 | |
| Tytuł rysunku | | DETAL T5 | |
| Numer rysunku | | 1191 - PB - K - P4A - K06 - 0 | |
| PROJEKT | FAZA | BRANŻ | ETAP/bud |
| Nr rewizji | Opis rewizji | NR rys. | |
| 00 | - | REW | |
| Skala | Data | Rysował | Str |
| 1:5 | 23.03.2018 | DS | 35 |