

---

## PRZEDMIAR

Klasyfikacja robót wg Wspólnego Słownika Zamowień

---

45111200-0 Roboty w zakresie przygotowania terenu pod budowę i roboty ziemne

NAZWA INWESTYCJI: SZLAK ZRYWKOWY STRONIE ŚLĄSKIE Oddz. 82B, 82A, 82F, 82G /985 m/

ADRES INWESTYCJI: LEŚNICTWO STRONIE ŚLĄSKIE Oddz. 82b, 82a, 82f, 82g /985 m/

NAZWA INWESTORA: NADLEŚNICTWO ŁĄDEK-ZDRÓJ

ADRES INWESTORA: STRACHOCIN 42, 57-550 STRONIE ŚLĄSKIE

SPORZĄDZIŁ KALKULACJE:

Jan Zarówny

SPRAWDZIŁ PRZEDMIAR:

Jan Zarówny

DATA OPRACOWANIA:

poniedziałek, 13 listopada 2023

---

WYKONAWCA:

SPECJALISTA  
ds. budownictwa  
  
Jan Zarówny  


INWESTOR:

NADLEŚNICZY  
Nadleśnictwa  
Łądek-Zdrój  
  
Łukasz Pogoński


## STRONIE ŚLĄSKIE 82b, 82a, 82f, 82g /985 M/

Przedmiar

Lp.	Podstawa	Opis i wyliczenia	j.m.	Poszcz.	Razem
<b>KOSZTORYS: STRONIE ŚLĄSKIE 82b, 82a, 82f, 82g /985 M/</b>					
1	KNR 2-01 0119-04	Roboty pomiarowe przy liniowych robotach ziemnych - trasa drogi w terenie pagórkowatym lub podgórskim	km		
		0,985	km	0,985	
				RAZEM	0,985
2	KNR 2-01 0105-01	Mechaniczne karczowanie pni (śr. 10-15 cm)	szt.		
		4	szt.	4,000	
				RAZEM	4,000
3	KNR 2-01 0105-02	Mechaniczne karczowanie pni (śr. 16-25 cm)	szt.		
		44	szt.	44,000	
				RAZEM	44,000
4	KNR 2-01 0105-03	Mechaniczne karczowanie pni (śr. 26-35 cm)	szt.		
		14	szt.	14,000	
				RAZEM	14,000
5	KNR 2-01 0105-04	Mechaniczne karczowanie pni (śr. 36-45 cm)	szt.		
		6	szt.	6,000	
				RAZEM	6,000
6	KNR 2-01 0105-05	Mechaniczne karczowanie pni (śr. 46-55 cm)	szt.		
		2	szt.	2,000	
				RAZEM	2,000
7	KNR 2-01 0105-06	Mechaniczne karczowanie pni (śr. 56-65 cm)	szt.		
		4	szt.	4,000	
				RAZEM	4,000
8	KNR 2-01 0105-04	Mechaniczne karczowanie pni STARE PNIE	szt.		
		204	szt.	204,000	
				RAZEM	204,000
9	KNR 2-31 0101-03	Mechaniczne wykonanie koryta na całej szerokości jezdni i chodników w gruncie kat. V-VI głębokości 20 cm $985,0 \times 4,0 = 3940,0$	m <sup>2</sup>		
		3940,0	m <sup>2</sup>	3 940,000	
				RAZEM	3 940,000
10	KNR 2-01 0218-06	Wykopy oraz przekopy wykonywane koparkami podsiębiernymi 1.20 m <sup>3</sup> na odkład w gruncie kat. IV - wcinka w skarpe $485,0 \times 1,5 \times 4,0 \times 0,5 = 1455,0$	m <sup>3</sup>		
		1455,0	m <sup>3</sup>	1 455,000	
				RAZEM	1 455,000

Projekt budowy nowego  
szlaku zrywkowego  
Nadleśnictwo Ładek Zdroj  
Stronie Śląskie  
Stan na 06-11-2023

82b, 82a, 82f, 82g  
Skala 1:3053  
0 25 50 m

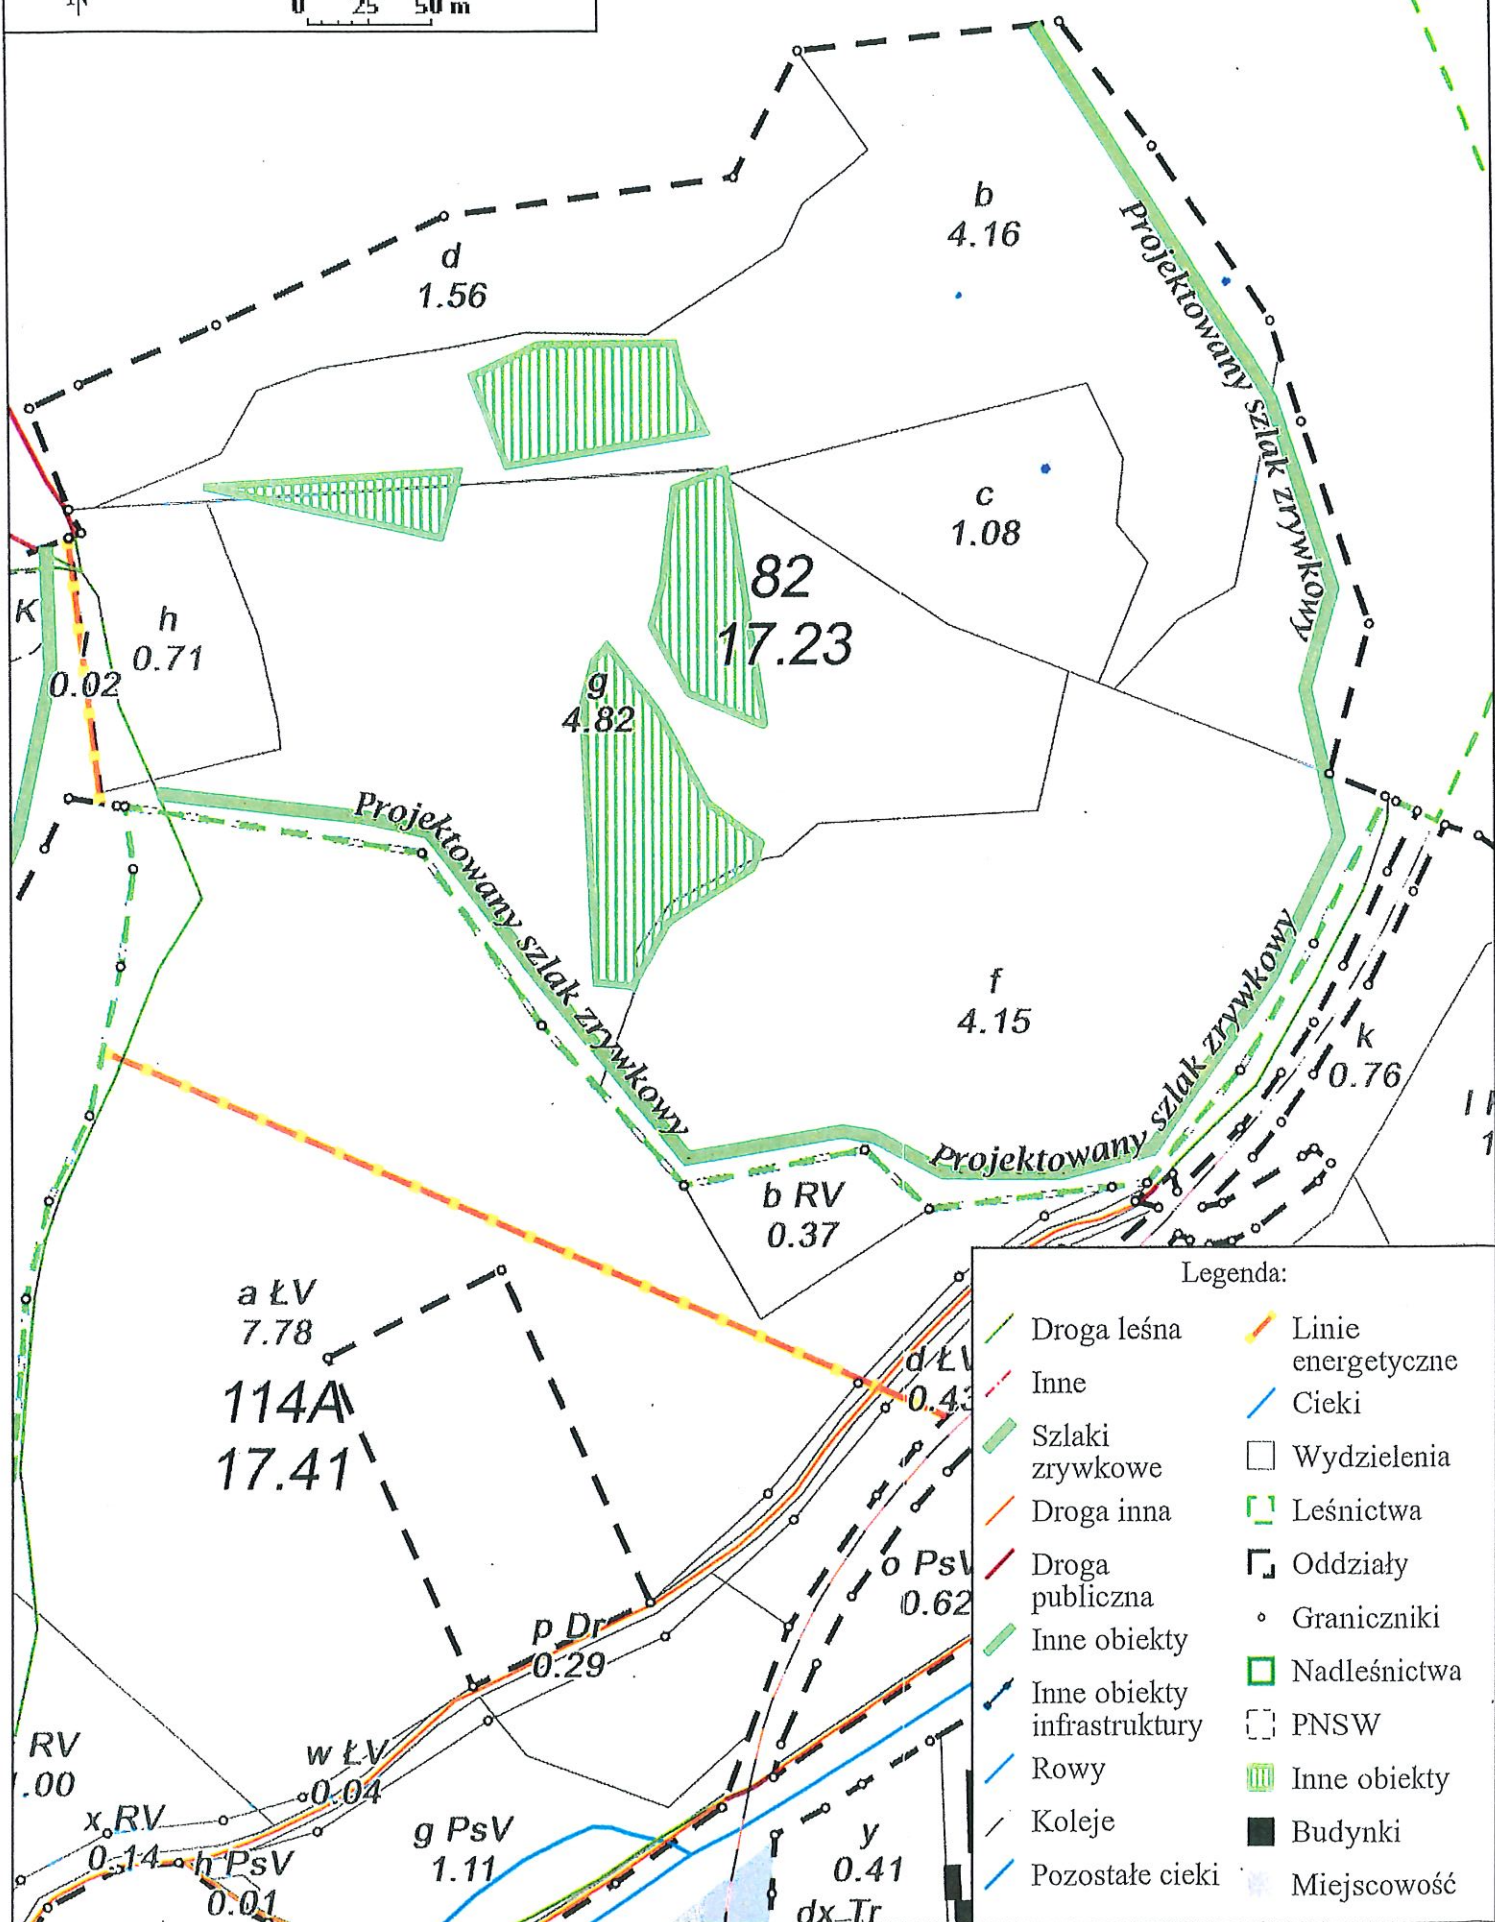

Legenda:

- |                             |                    |
|-----------------------------|--------------------|
| Droga leśna                 | Linie energetyczne |
| Inne                        | Cieki              |
| Szlaki zrywkowe             | Wydzielenia        |
| Droga inna                  | Leśnictwa          |
| Droga publiczna             | Oddziały           |
| Inne obiekty                | Graniczniki        |
| Inne obiekty infrastruktury | Nadleśnictwa       |
| Rowy                        | PNSW               |
| Koleje                      | Inne obiekty       |
| Pozostałe cieki             | Budynki            |
|                             | Miejscowość        |