




PRZEKRÓJ KONSTRUKCYJNY A-A

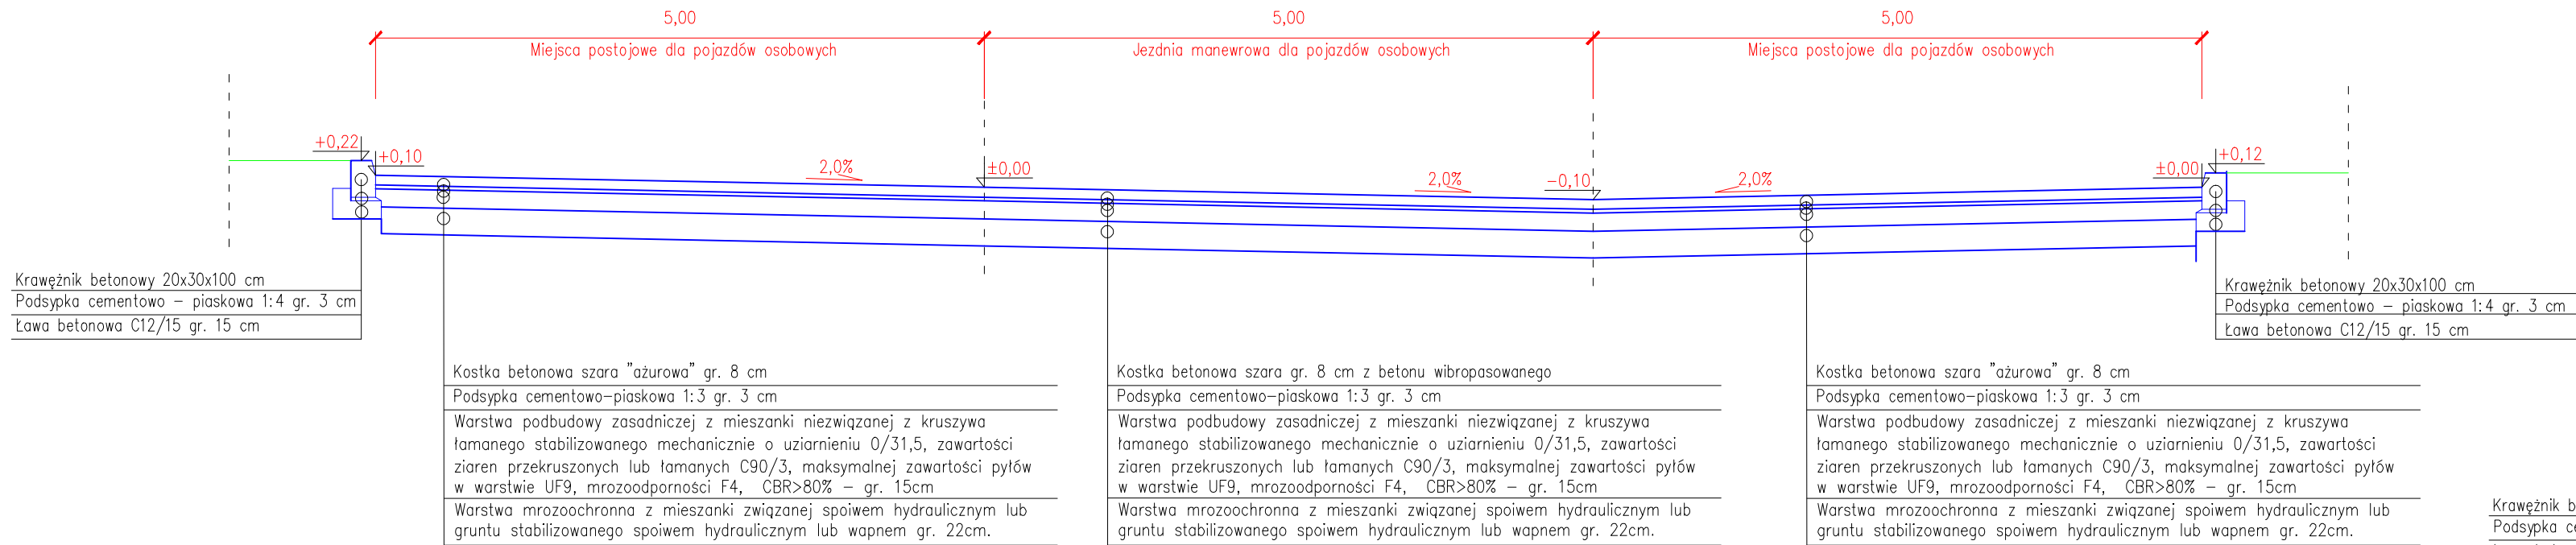


PRZEKRÓJ KONSTRUKCYJNY C-C

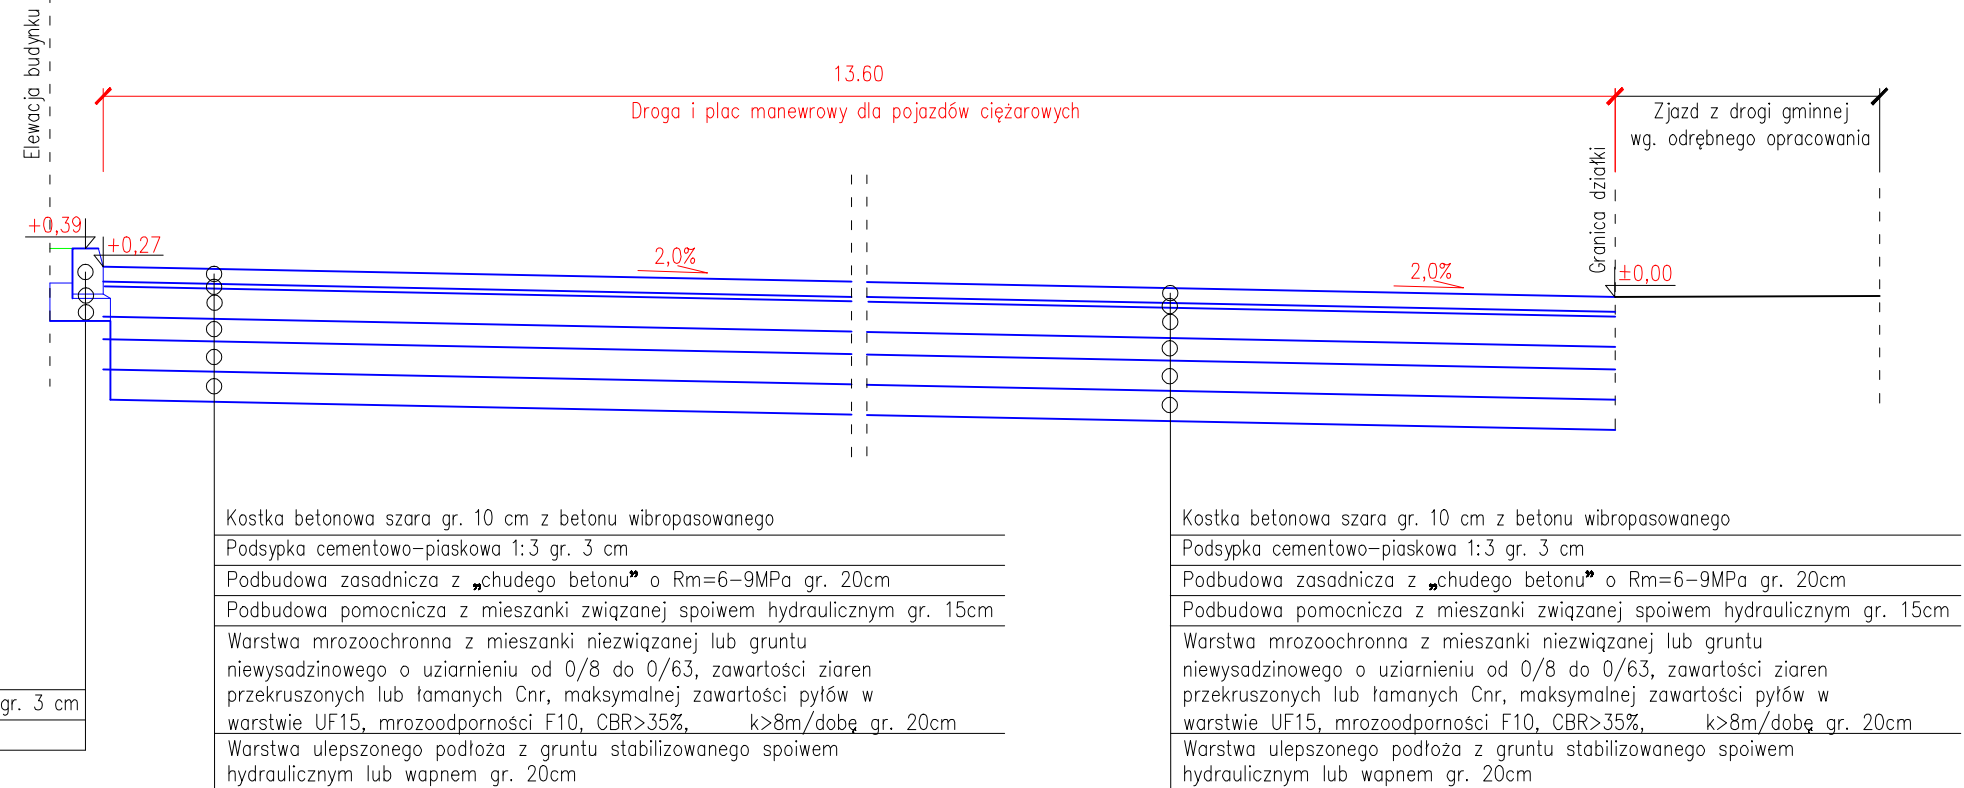

PRZEKRÓJ KONSTRUKCYJNY B-B

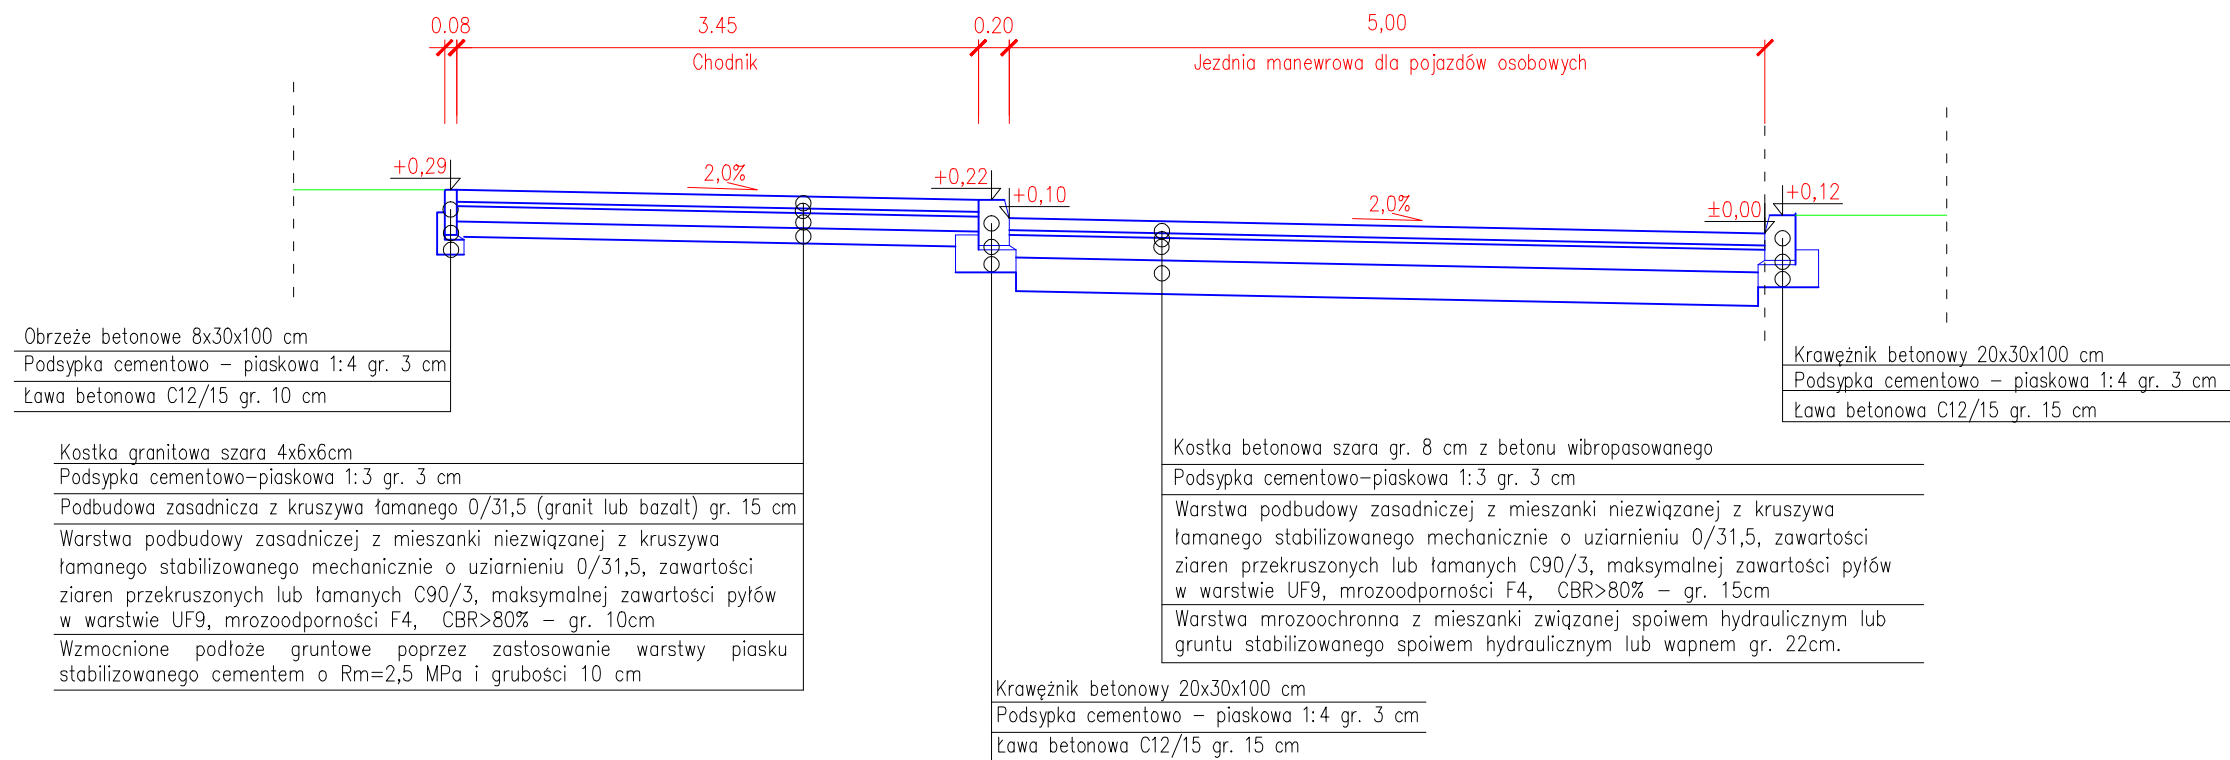

PRZEKRÓJ KONSTRUKCYJNY D-D

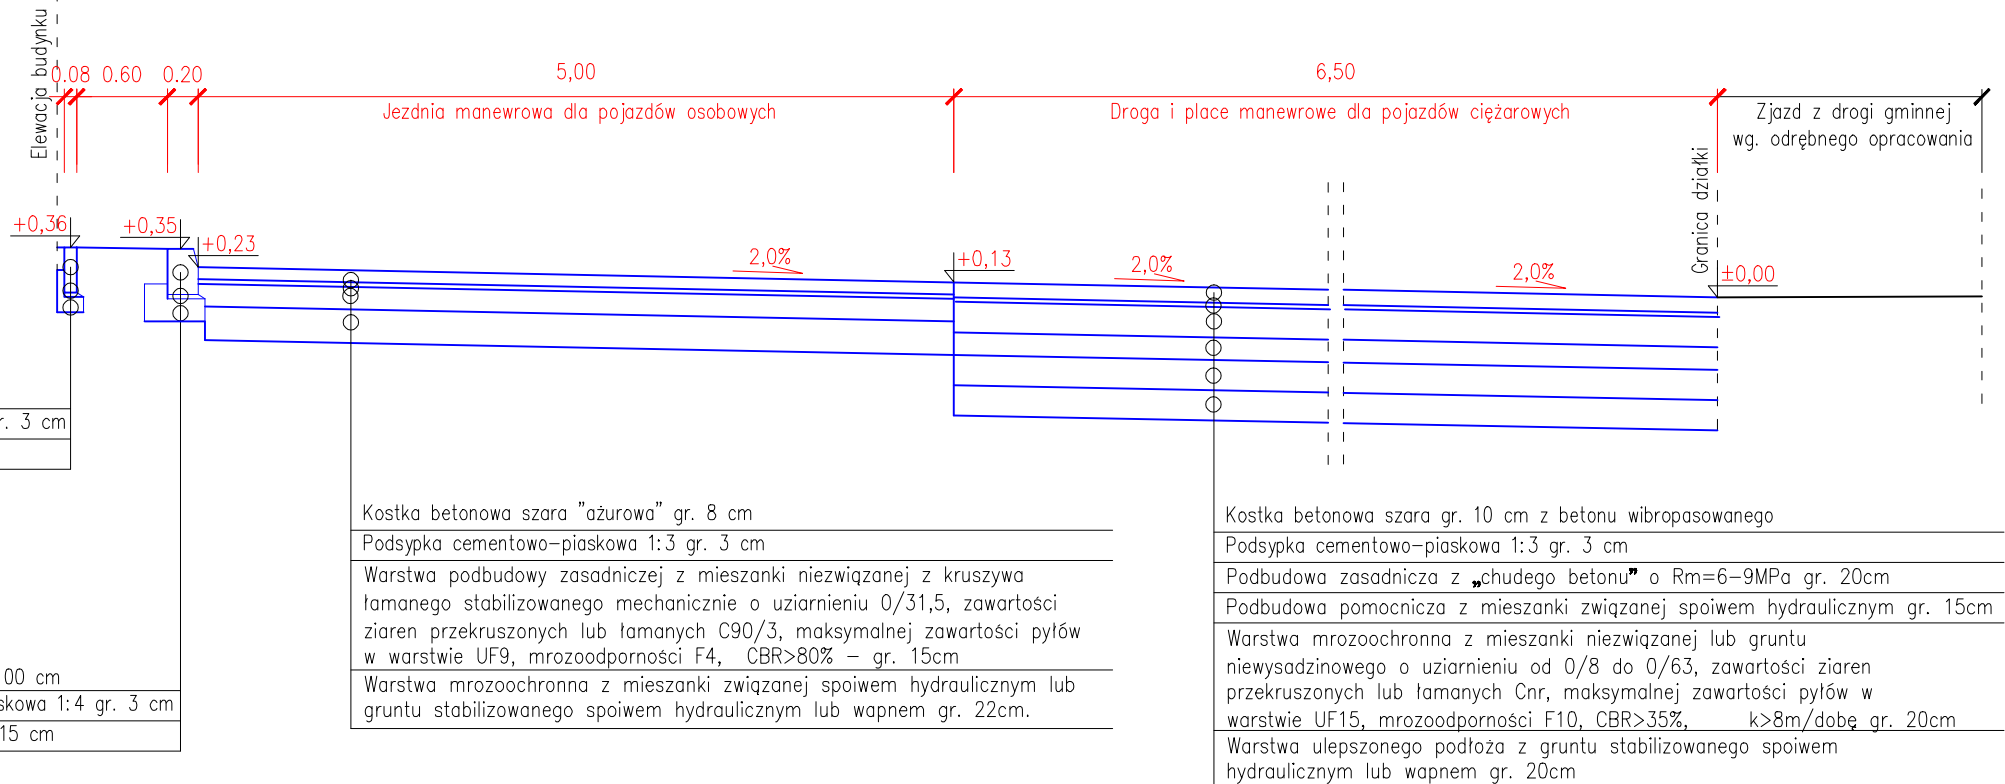

SCHEMAT:		KIERUNEK PÓJNOCI:	
INWESTOR: Komenda Powiatowa PSP w Bolesławcu		ADRES: ul. Wesoła 2, 59-700 Bolesławiec	
NAZWA I ADRES OBIEKTU BUDOWLANEGO			
Budowa Komendy Powiatowej Państwowej Straży Pożarnej z Jednostką Ratowniczo-Gaśniczą w Bolesławcu wraz z niezbędną infrastrukturą techniczną i zagospodarowaniem terenu na działce o nr ewid. 202/6 i 202/7, obręb 0004 Miasta Bolesławiec			
PROJEKTOWAŁ: M. Antkowiak	WYKONAWCA: Urząd Miejski w Bolesławcu	PODPISE:	JEDNOSTKA PROJEKTOWA:
SPRAWDZIŁ: mgr inż. Marek Boczko		A.D.O. XXI	
OPRACOWAŁ:		PODPISE:	
BRUK:	STAN:	PROJEKT:	DATA:
DROGOWA	WYKONAWCZY	23.08.2021r.	1:50
TYTUŁ RYSUNKU:			NR RYSUNKU:
PRZEKROJE KONSTRUKCYJNE			DR-03
PROJEKT CHRONIONY PRAWEM AUTORSKIM MOŻE SŁUżyć WYŁĄCZNIE DO CELU, DLA KTÓREGO ZOSTAŁ WYKONANY. UDOSTĘPNIANIE JAKIEJKOLWIEK CZĘŚCI PROJEKTU W JAKIEJKOLWIEK FORMIE - WYŁĄCZNIE ZA ZGODĄ AUTORÓW I AUTORSKIEJ PRACOWNI PROJEKTOWEJ "A.D.O. XXI" ul. Tyburalska 38, 60-325 Poznań			