


# Załącznik nr 2

## RZUT PARTERU



# RZUT PIĘTRA

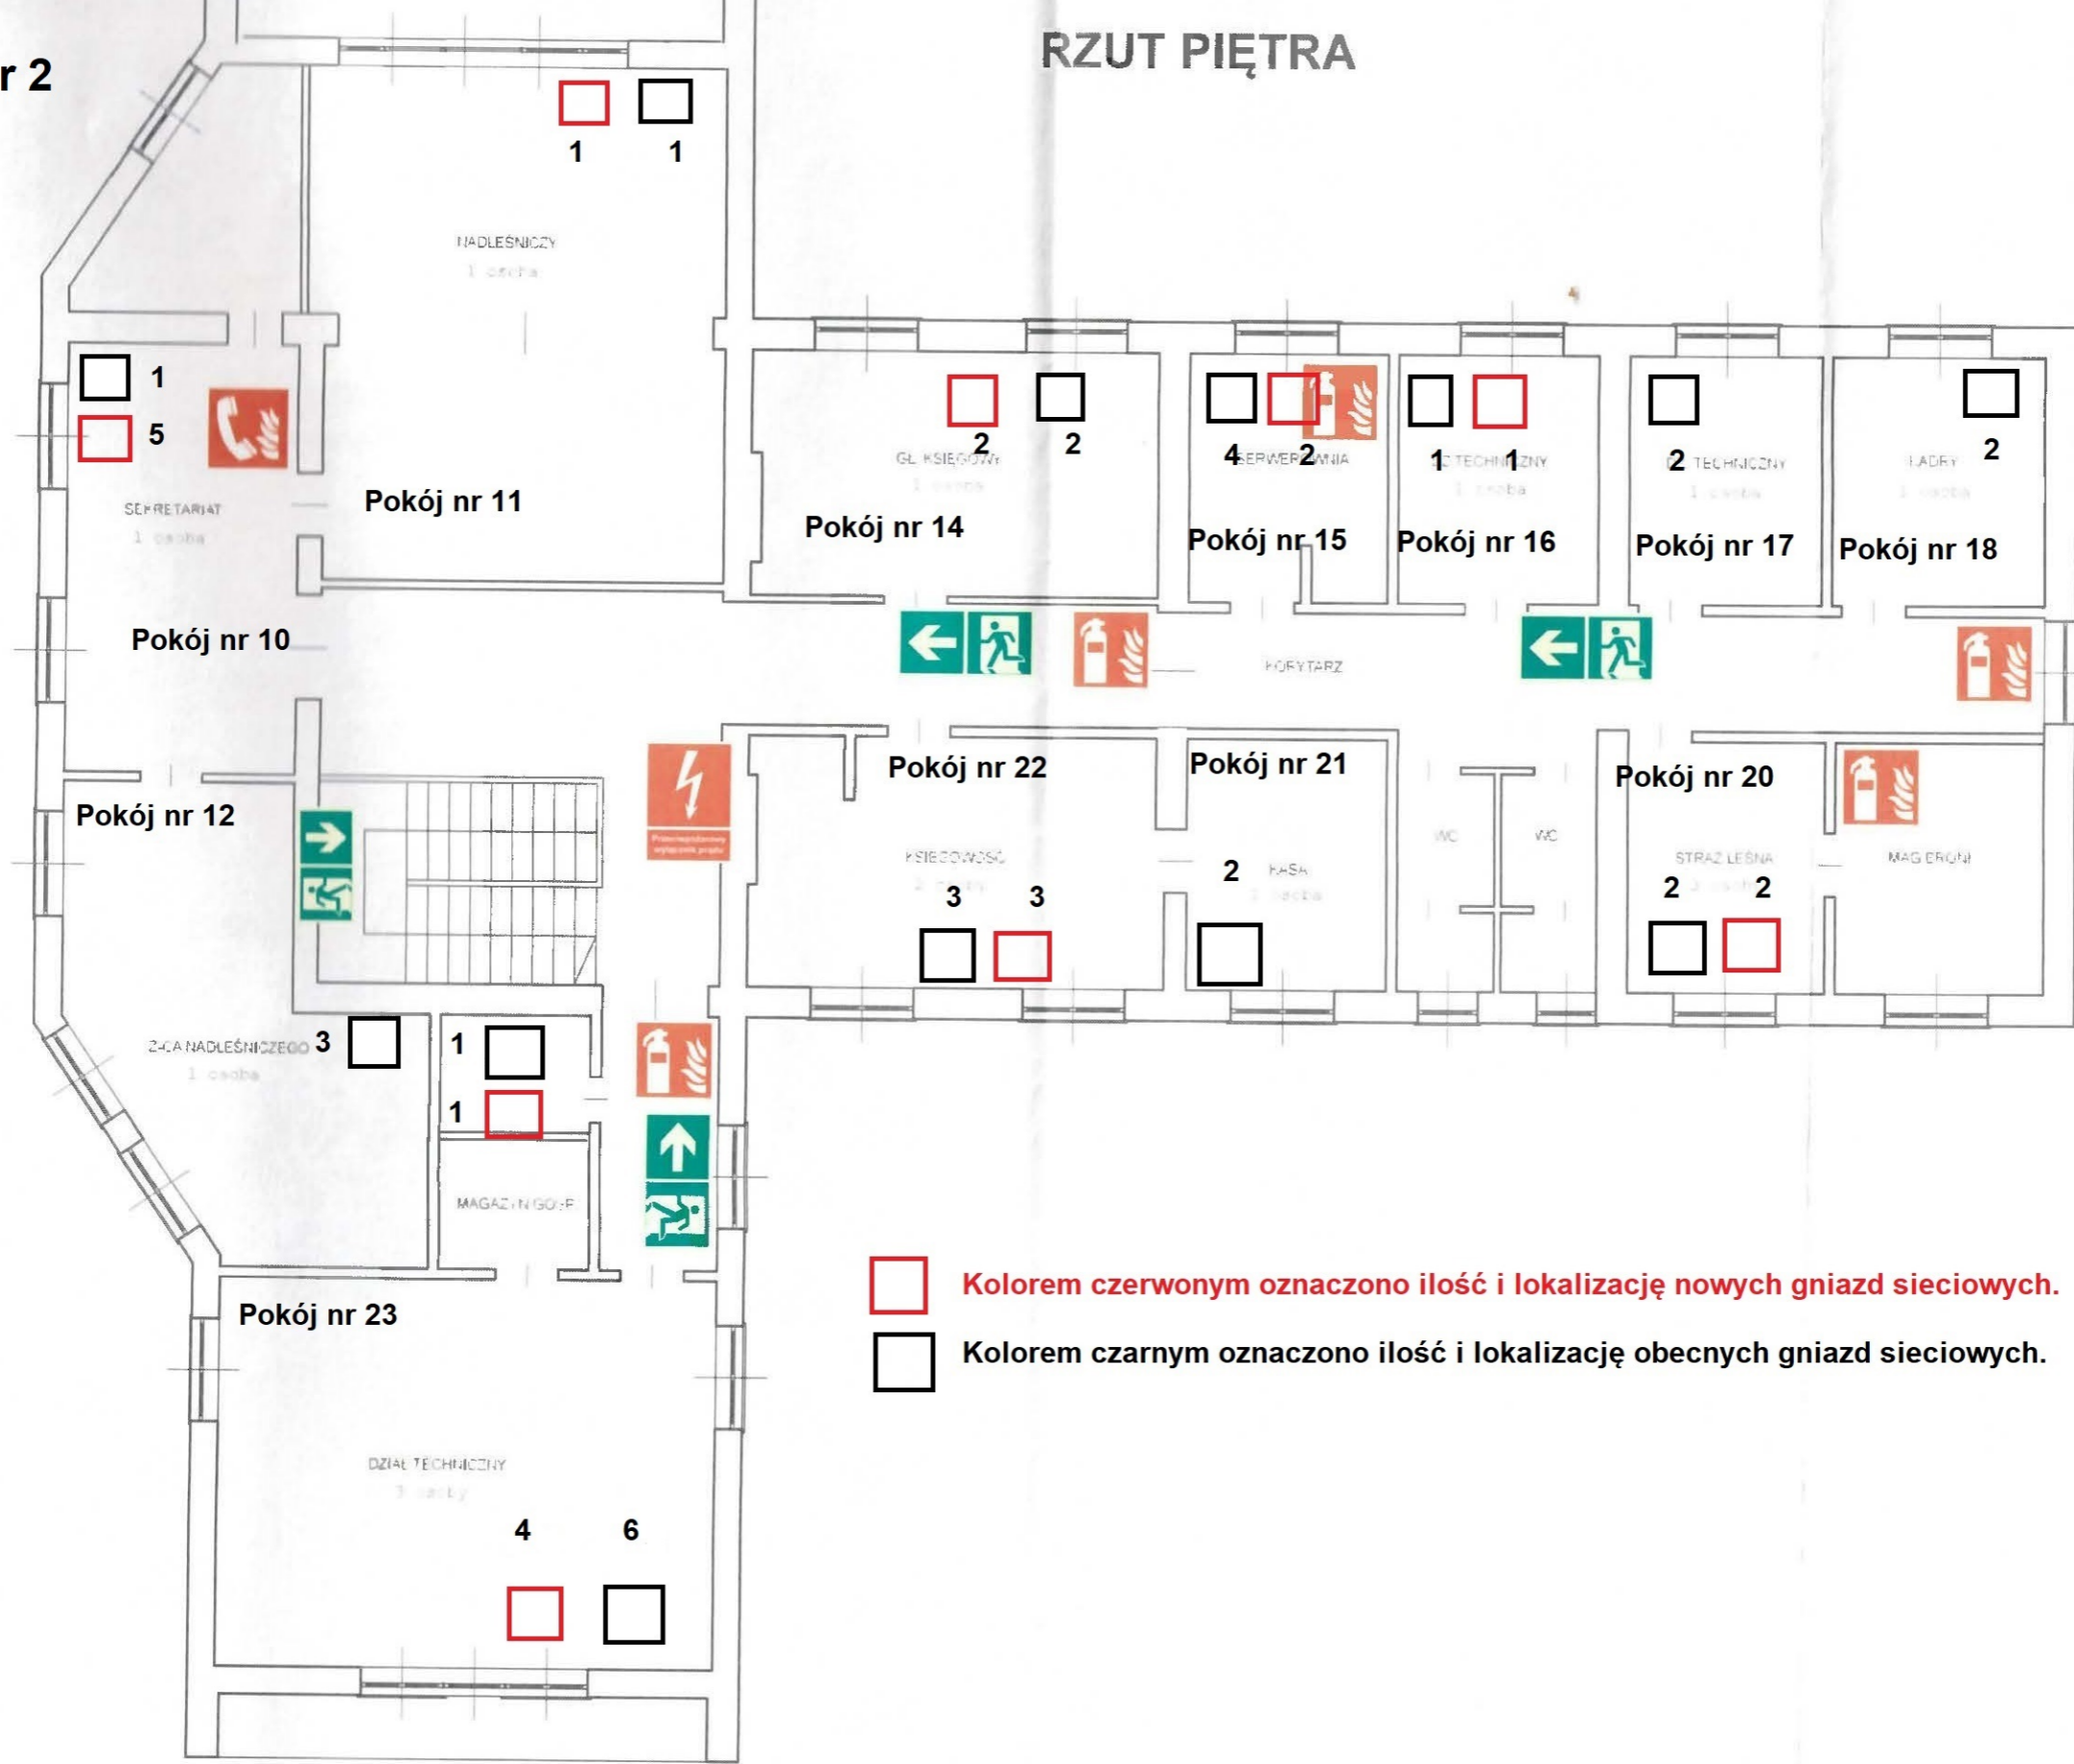

-  Kolorem czerwonym oznaczono ilość i lokalizację nowych gniazd sieciowych.
-  Kolorem czarnym oznaczono ilość i lokalizację obecnych gniazd sieciowych.