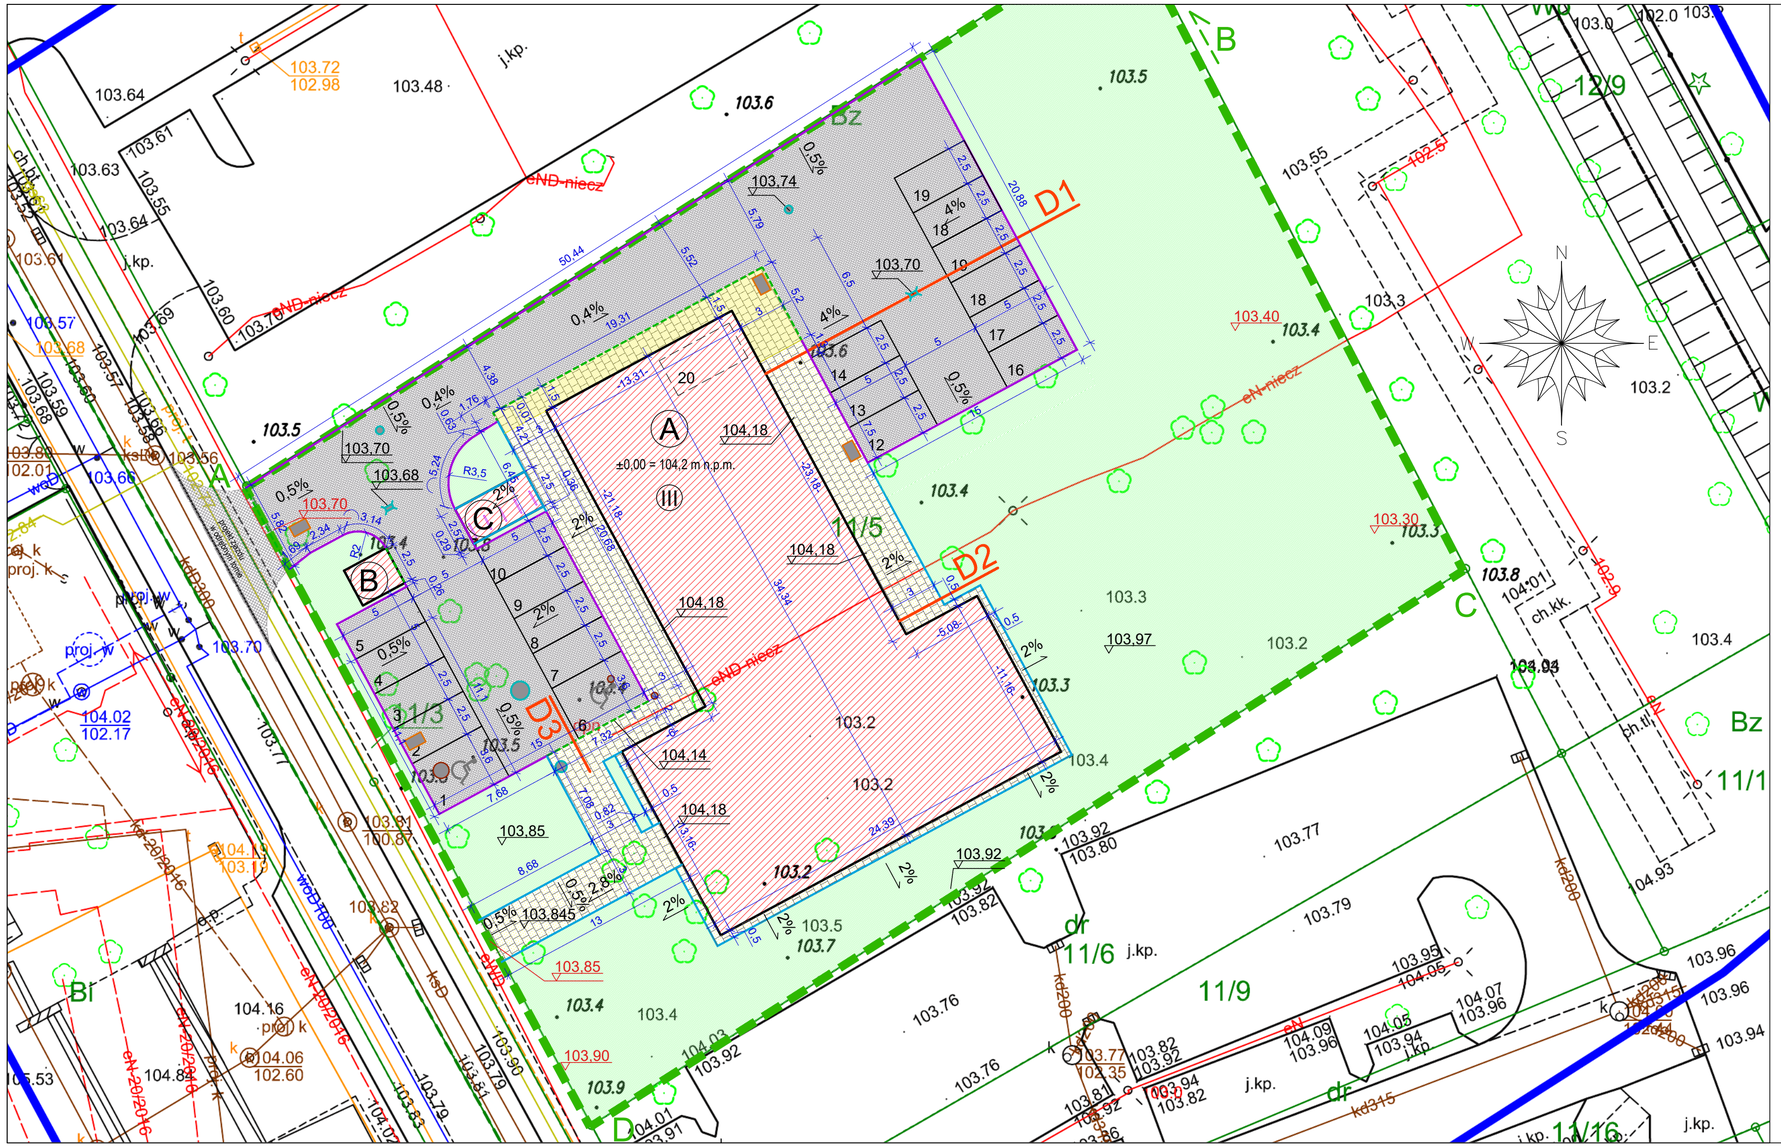


## LEGENDA:

A-D — granica terenu inwestycji / obszar oddziaływania

A — projektowany budynek Prokuratury Rejonowej

B — projektowana wiata śmietnikowa

C — projektowana wiata na rowery

±0,00 = 104,2 m n.p.m. — rzędna posadzki projektowanego budynku

III — liczba kondygnacji nadziemnych

projektowana powierzchnia utwardzona - chodniki płyty 49,7x49,7 cm na podbudowie zwykłej

projektowana powierzchnia utwardzona - chodniki płyty 49,7x49,7 cm na wzmocnionej podbudowie

projektowana powierzchnia utwardzona - drogi

projektowany zjazd wg odrębnego tomu

tereny zielone

krawężnik drogowy betonowy 15x30x100cm

krawężnik drogowy najazdowy betonowy 15x30x100cm, zrównanie powierzchni drogi i chodnika

krawężnik chodnikowy betonowy 8x30x100cm

studzienka kanalizacji sanitarnej

studzienka kanalizacji deszczowej

wpust uliczny do kanalizacji deszczowej

studzienka kanalizacji teletechnicznej

15 — miejsce postojowe dla samochodów osobowych numer miejsca postojowego

miejsce postojowe dla osób z niepełnosprawnościami

KONOPIŃSCY.pl PROJEKTOWANIE EKONOMICZNE, KONSULTING, ARCHITEKTURA. TEL. 602 109 276

PROJEKT SIEDZIBY DLA PROKURATURY REJONOWEJ W GRODZISKU MAZOWIECKIM PRZY UL. BARTNIAKA WRAZ Z INFRASTRUKTURĄ TECHNICZNĄ I ZAGOSPODAROWANIEM

# Projekt utwardzeń i parkingu

| | | | |
|---|---|---|---|
| PROJEKTOWAŁ: MGR INŻ. ARCH. STANISŁAW KONOPIŃSKI UPR. MA/KK/007/02 SPEC. ARCHITEKTONICZNA | | ADRES INWESTYCJI | GRODZISK MAZOWIECKI, DZ. NR. EW. 11/5, OBRĘB 0029 |
| SPRAWDZAŁ: MGR INŻ. ARCH. TOMASZ WEKKA UPR. ST-78/90 SPEC. ARCHITEKTONICZNA | | INWESTOR | SKARB PAŃSTWA PROKURATURA OKRĘGOWA W WARSZAWIE UL. CHOCIMSKA 28, 00-791 WARSZAWA |
| OPRACOWANIE: MGR INŻ. JOANNA DUKACZEWSKA | | DATA | 07.2023 |
| | | BRANŻA | ZAGOSPODAR. |
| FAZA | PROJEKT WYKONAWCZY | SKALA | 1:250 |

Z03