




RZUT ANEKSU KUCHENNEGO - pom. nr 9K

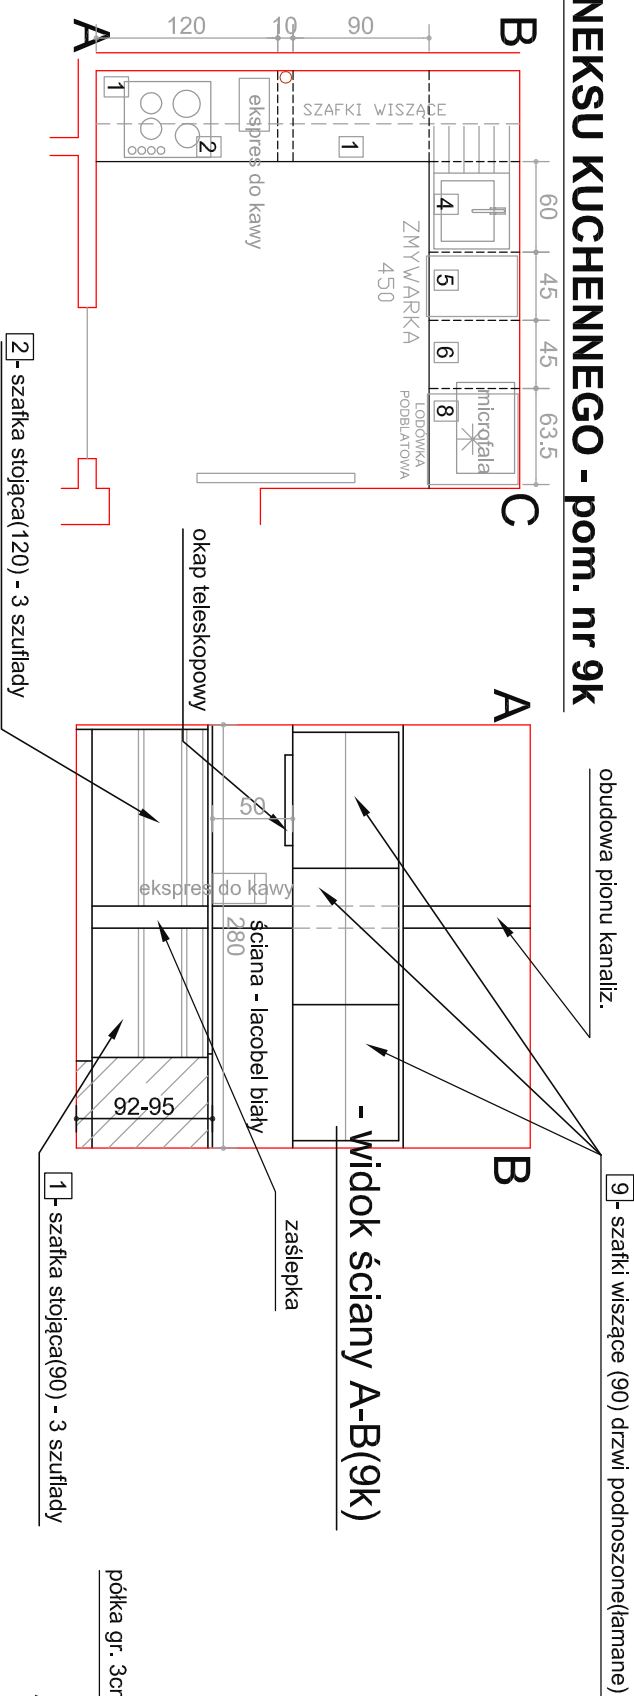

RZUT ANEKSU KUCHENNEGO - pom. nr 14K

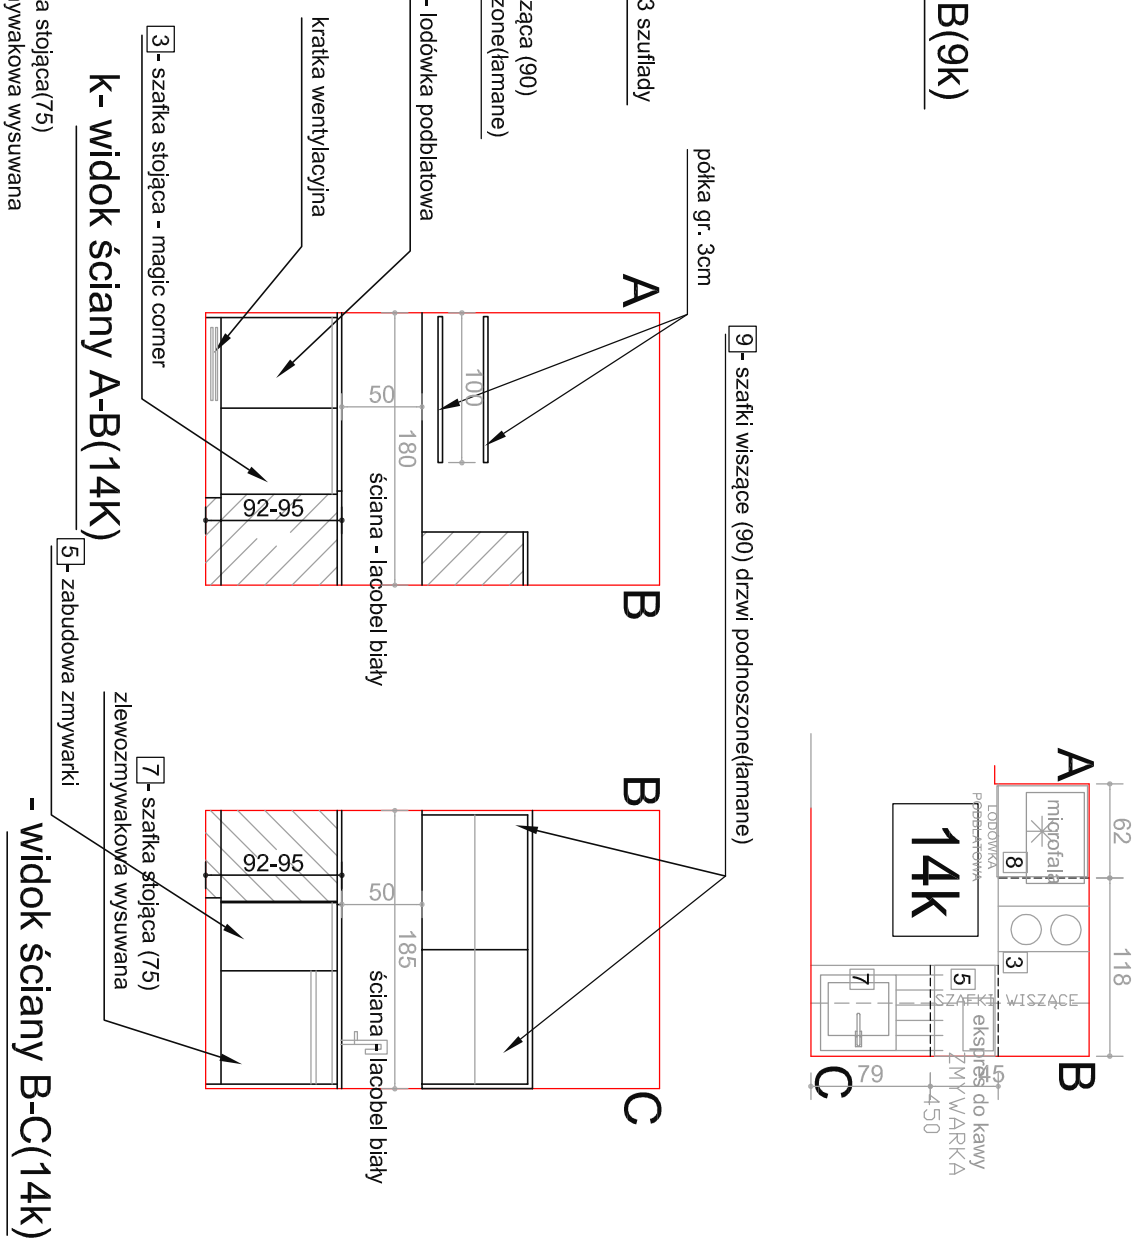


- widok ściany B-C(9K)

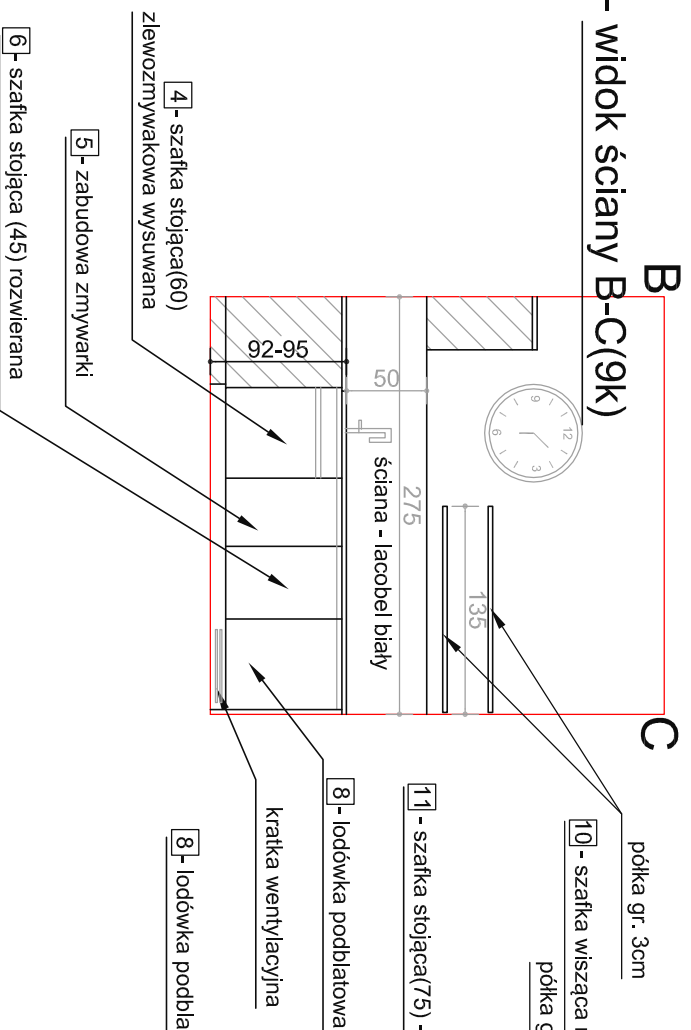


ANEKS KUCHENNY

pom. nr 111,114

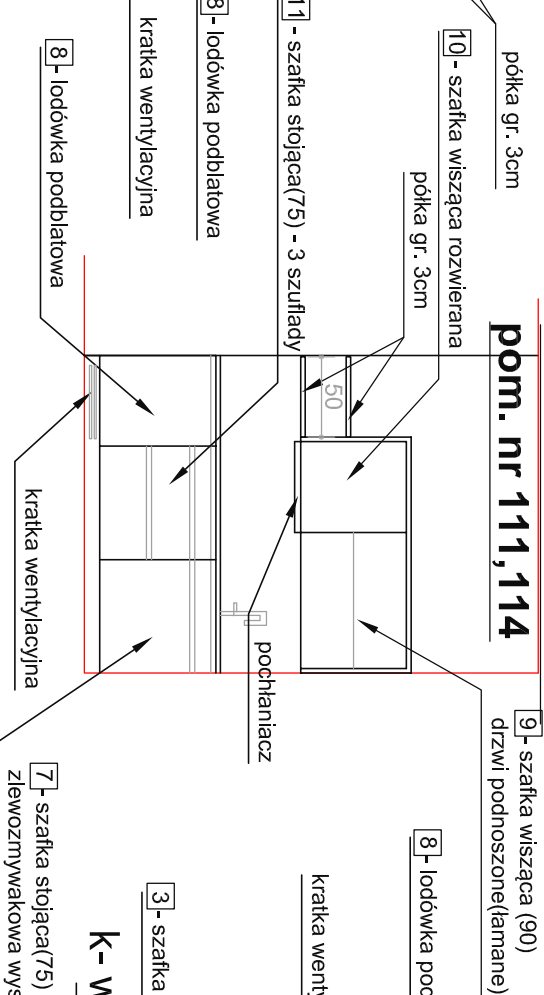

k- widok ściany A-B(14K)

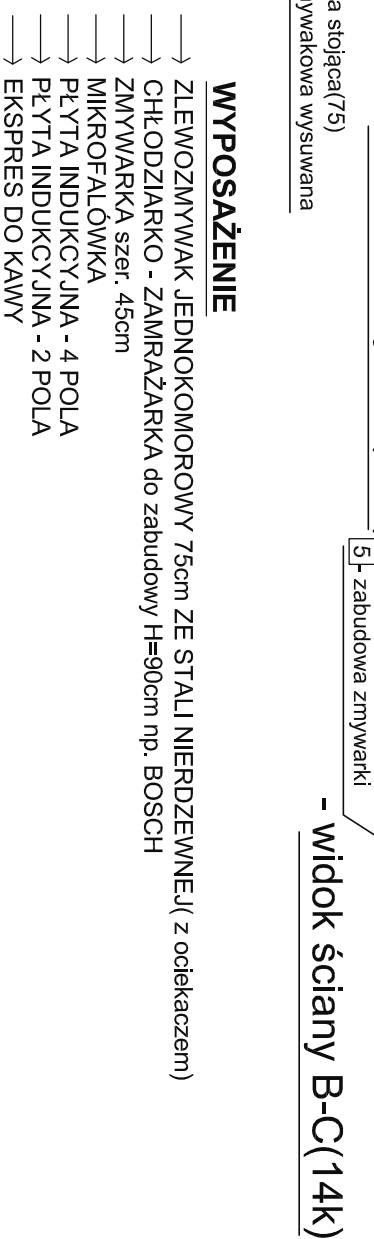

- widok ściany B-C(14K)

WYPOSAŻENIE

- ZLEWOMYWAK JEDNOKOMOROWY 75cm ZE STALI NIERDZEWNEJ(z ociekaczem)
- CHŁODZIARKO - ZAMRAŻARKA do zabudowy H=90cm np. BOSCH
- ZMYWARKA szer. 45cm
- MIKROFALÓWKA
- PŁYTA INDUKCYJNA - 4 POLA
- PŁYTA INDUKCYJNA - 2 POLA
- EKSPRES DO KAWY

L.P.	NR	RODZAJ SZAFKI	WYMIARY (w mm)			MATERIAŁ		ILOŚĆ	WNIETRZE
			S	H	G	FRONT	KORPUS		
1	1	szafka stojąca, 3 szuflady uchwyty aluminium naturalne mat	900	860	520			1	szuflady 3 poziomy
2	2	szafka stojąca, 3 szuflady uchwyty aluminium naturalne mat	1200	860	520			1	szuflady 3 poziomy
3	3	szafka stojąca, wysuwana typ magic corner uchwyty aluminium naturalne mat	1100	860	520			1	2 wysuwane kosze
4	4	szafka stojąca, zabudowa pod zlewomywak wysuwana, uchwyty aluminium naturalne mat	600	860	500			1	górną szufladą profilowaną dolną szufladą - segregacja
5	5	szafka stojąca, zabudowa zmywarki uchwyty aluminium naturalne mat	450	860	520			2	-
6	6	szafka stojąca, drzwi rozwierane	450	860	520			1	2 półki
7	7	szafka stojąca, zabudowa pod zlewomywak wysuwana, uchwyty aluminium naturalne mat	750	2200	520			3	górną szufladą profilowaną dolną szufladą - segregacja
8	8	szafka stojąca, zabudowa lodówki	600	860	520			3	-
9	9	szafka wisząca, 1 drzwiczki podnoszone, uchwyty aluminium naturalne mat	900	700	320			7	2 półki
10	10	szafka wisząca, drzwi rozwierane	600	700	320			1	2 półki
11	11	szafka stojąca, 3 szuflady uchwyty aluminium naturalne mat	750	860	520			1	szuflady 3 poziomy

ZESTAWIENIE SZAFEK KUCHENNYCH

- PRZYJĘTO FRONTY SZAFEK Z PŁYTY LAKIEROWANEJ CAR-LACK W KOLORZE SZARYM, PROSTE
- PRZYJĘTO BLATY Z PŁYTY LAMINOWANEJ gr. 38mm W KOLORZE DEBU
- UCHWYTY DO SZAFEK - f-ma REJS - UCHWYT MEBLOWY RKN-7 aluminium C-0 LISTWA TYPU SZTANGA, montaż poprzez zamocowanie uchwyty w krzewdzi frontu
- SZUFLADY - ZAMYKANIE Z HAMULCEM BLUMOTION - WYSUW PELNY 100% W SZAFKACH - 1 SZUFLADA H=14cm, DWIE SZUFLADYH=28cm
- PAS MIĘDZY SZAFKAMI - PŁYTA LACOBEL BIAŁY
- COKOŁY - PŁYTA JAK SZAFKI

PATIO - PRACOWNIA PROJEKTOWA 71-250 BEZRZECZE ul. RAJSKA 1 tel. 693 226 079 mm.adamczyk@op.pl		ARANŻACJA WNIĘTRZ - MEBLE		Skala: 1:50
INWESTOR: KOMENDA POWIATOWA PANSTWOWEJ STRAZY POZARNEJ 72-300 GRZYFICE ul. 3 Maja 25		ANEKSY KUCHENNE JRG		
Projektant: mgr inż. arch. MARIA GROCHOWSKA 32/SZ/92		Budowa obiektów komendy Powiatowej Państwowej Straży Pożarnej dz. nr 35 obręb Grzyfice2 72-300 GRZYFICE, ul. M. J. Piłsudskiego		N-r/s: 6