



MODERNIZACJA TERENU WOKÓŁ BIUROWCA NADLEŚNICTWA W MIEJSCOWOŚCI GOLUB-DOBRZYŃ  
- MAŁA ARCHITEKTURA - WIATA

WYMIAROWANIE

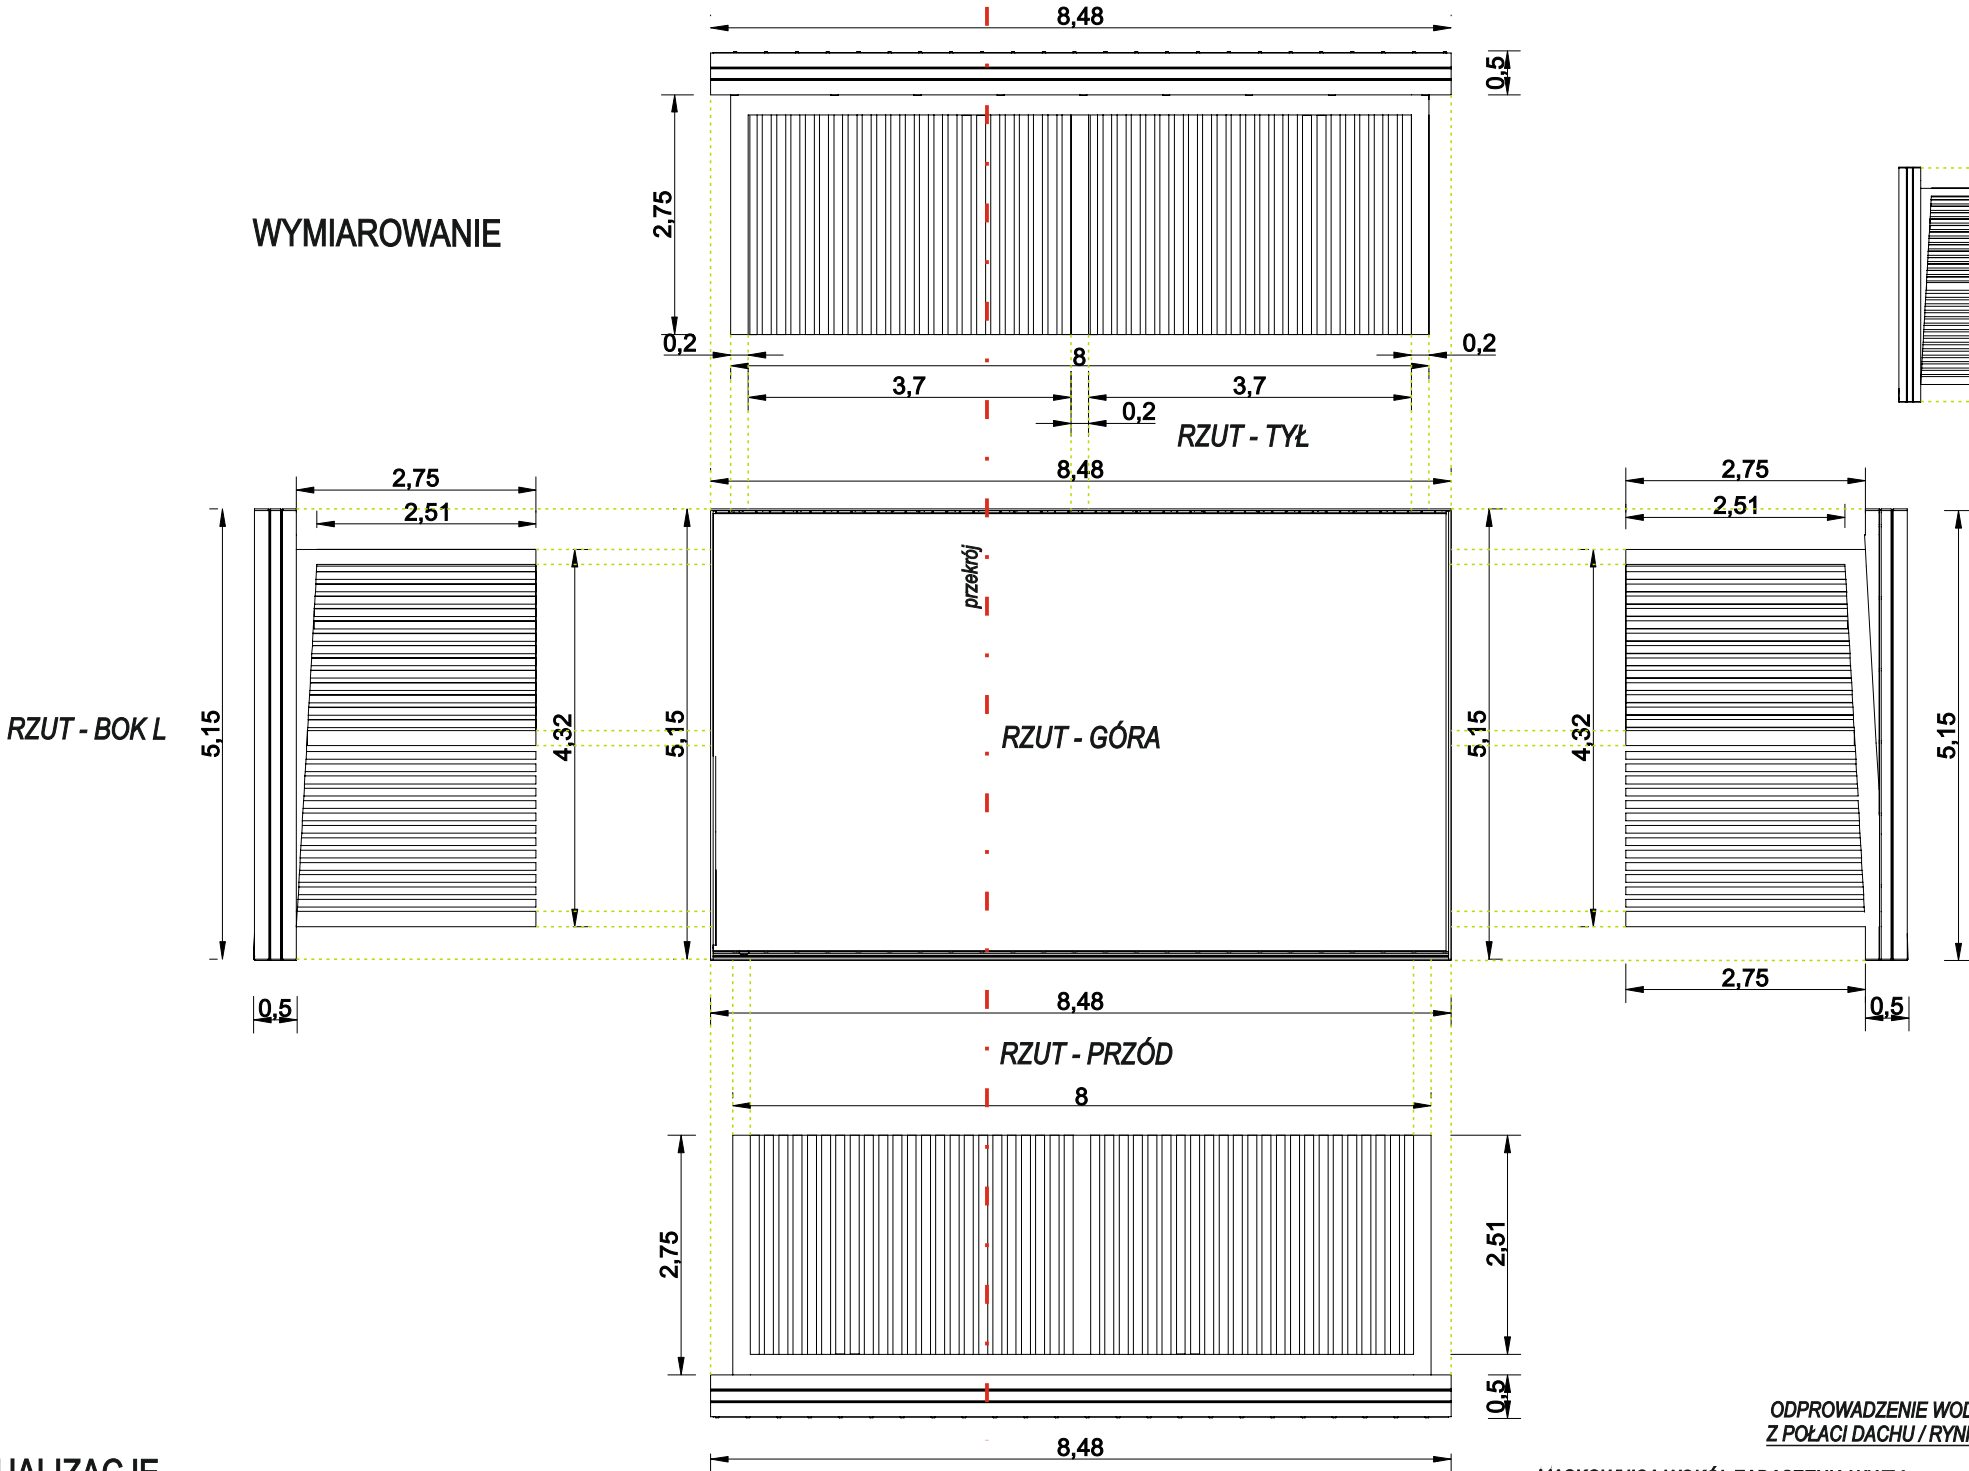

RZUT - BOK P

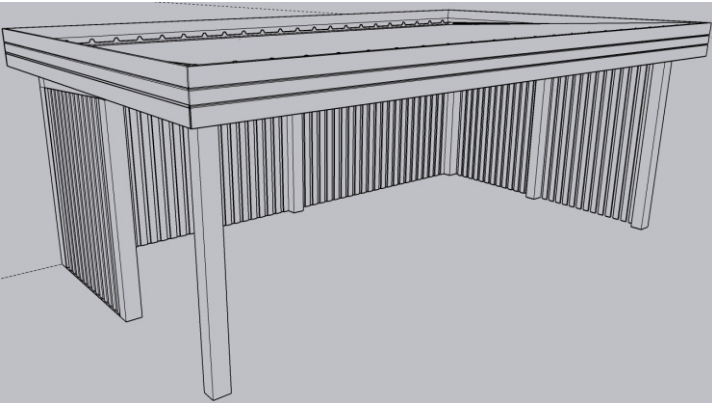

UWAGI

WIATA O WYMIARACH 8,0m x 4,3m. KONSTRUKCJA WIATY WYKONANA Z DREWNA IMPREGNOWANA IMPREGNATEM KOLORYSTYKI TEAK. ŚCIANY ALTANY WYKONANE Z LAMELI DREWNIANYCH / DESKOWANIE. Deska 10x0,2cm KOLORYSTYKA TEAK. POŁĄC DACHU NALEŻY WYKONAĆ Z POLIWEGLANU BĄDŹ BLACHY DACHOWEJ AKUSTYCZNEJ. NALEŻY WYKONAĆ ODPROWADZENIE WODY OPADOWEJ POPRZECZ ZAMONTOWANIE RYNIEN TAK, ABY CHOWAŁY SIĘ W OBRĘBIE MASKOWNICY POŁĄCI DACHU. NALEŻY WYKONAĆ MASKOWNICĘ WOKÓŁ ZADASZENIA WIATY.

Przed przystąpieniem do prac wszelkie wymiary należy skorygować do stanu istniejącego.

WIZUALIZACJE



		<a href="http://www.pracownia-piorkowski.pl">www.pracownia-piorkowski.pl</a> 87-400 Golub-Dobrzyń pracownia.piorkowski@gmail.com 508-178-733	
Nazwa	MODERNIZACJA TERENU WOKÓŁ BIUROWCA NADLEŚNICTWA		
Adres obiektu	KONSTANCJEWÓ 3A, 87-400 GOLUB-DOBRZYŃ		
Tytuł	MAŁA ARCHITEKTURA - WIATA		Wielkość planszy <b>A3</b>
Inwestor	Skarb Państwa Nadleśnictwo Golub-Dobrzyń Konstancjewo 3A, 87-400 Golub-Dobrzyń, NIP: 878-000-63-69		
Opracowanie	mgr inż.arch.kraj Patryk Piorkowski		Data: Sierpień 2022
			Podpis