


MODERNIZACJA TERENU WOKÓŁ BIUROWCA NADLEŚNICTWA W MIEJSCOWOŚCI GOLUB-DOBRZYŃ  
- PODZIAŁ NA STREFY

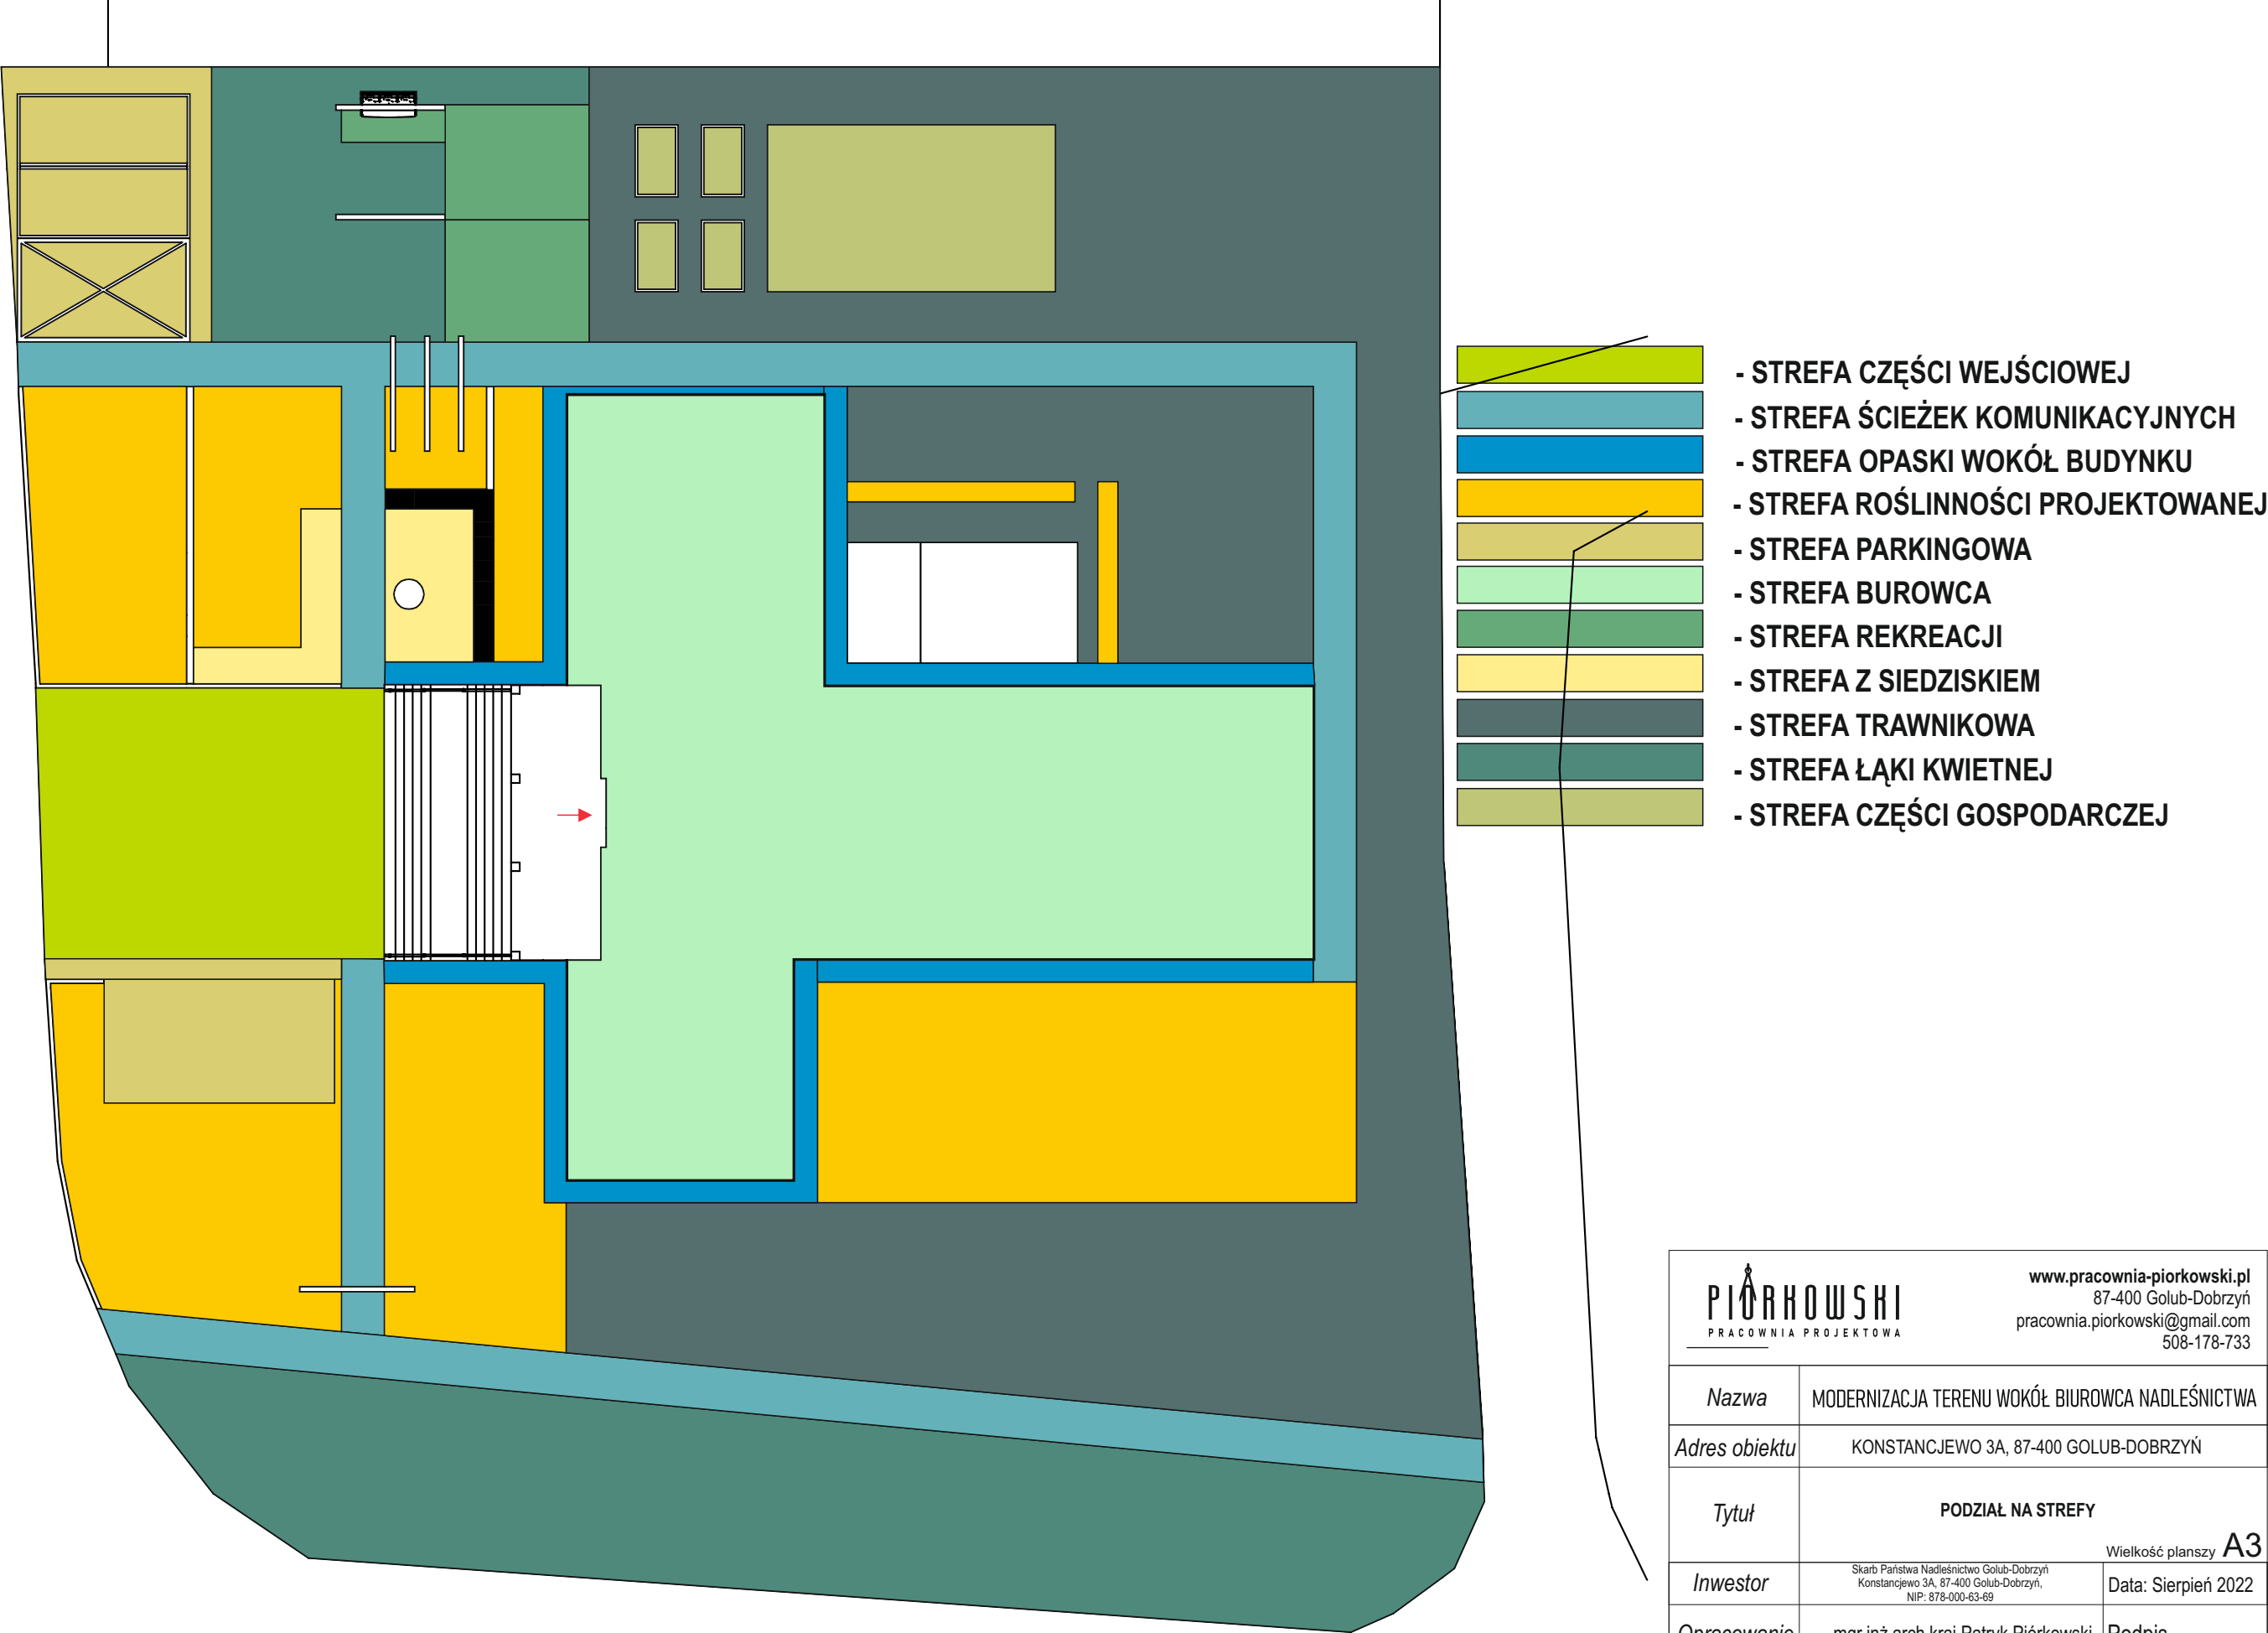

<div><div><div>PIÓRKOWSKI</div><div>PRACOWNIA PROJEKTOWA</div></div><div><div>www.pracownia-piorkowski.pl</div><div>87-400 Golub-Dobrzyń</div><div>pracownia.piorkowski@gmail.com</div><div>508-178-733</div></div></div>	
Nazwa	MODERNIZACJA TERENU WOKÓŁ BIUROWCA NADLEŚNICTWA
Adres obiektu	KONSTANCJEWÓ 3A, 87-400 GOLUB-DOBRZYŃ
Tytuł	PODZIAŁ NA STREFY
Inwestor	Skarb Państwa Nadleśnictwo Golub-Dobrzyń Konstancjewo 3A, 87-400 Golub-Dobrzyń, NIP: 878-000-63-69
Opracowanie	mgr inż.arch.kraj Patryk Piórkowski
Wielkość planszy <b>A3</b>	
Data: Sierpień 2022	
Podpis	