



obróbke szczytłu dachu wykonać z desek o grubości 32mm, szerokości 140mm, mocowanych do konstrukcji dachu przy użyciu gwoździ 5"

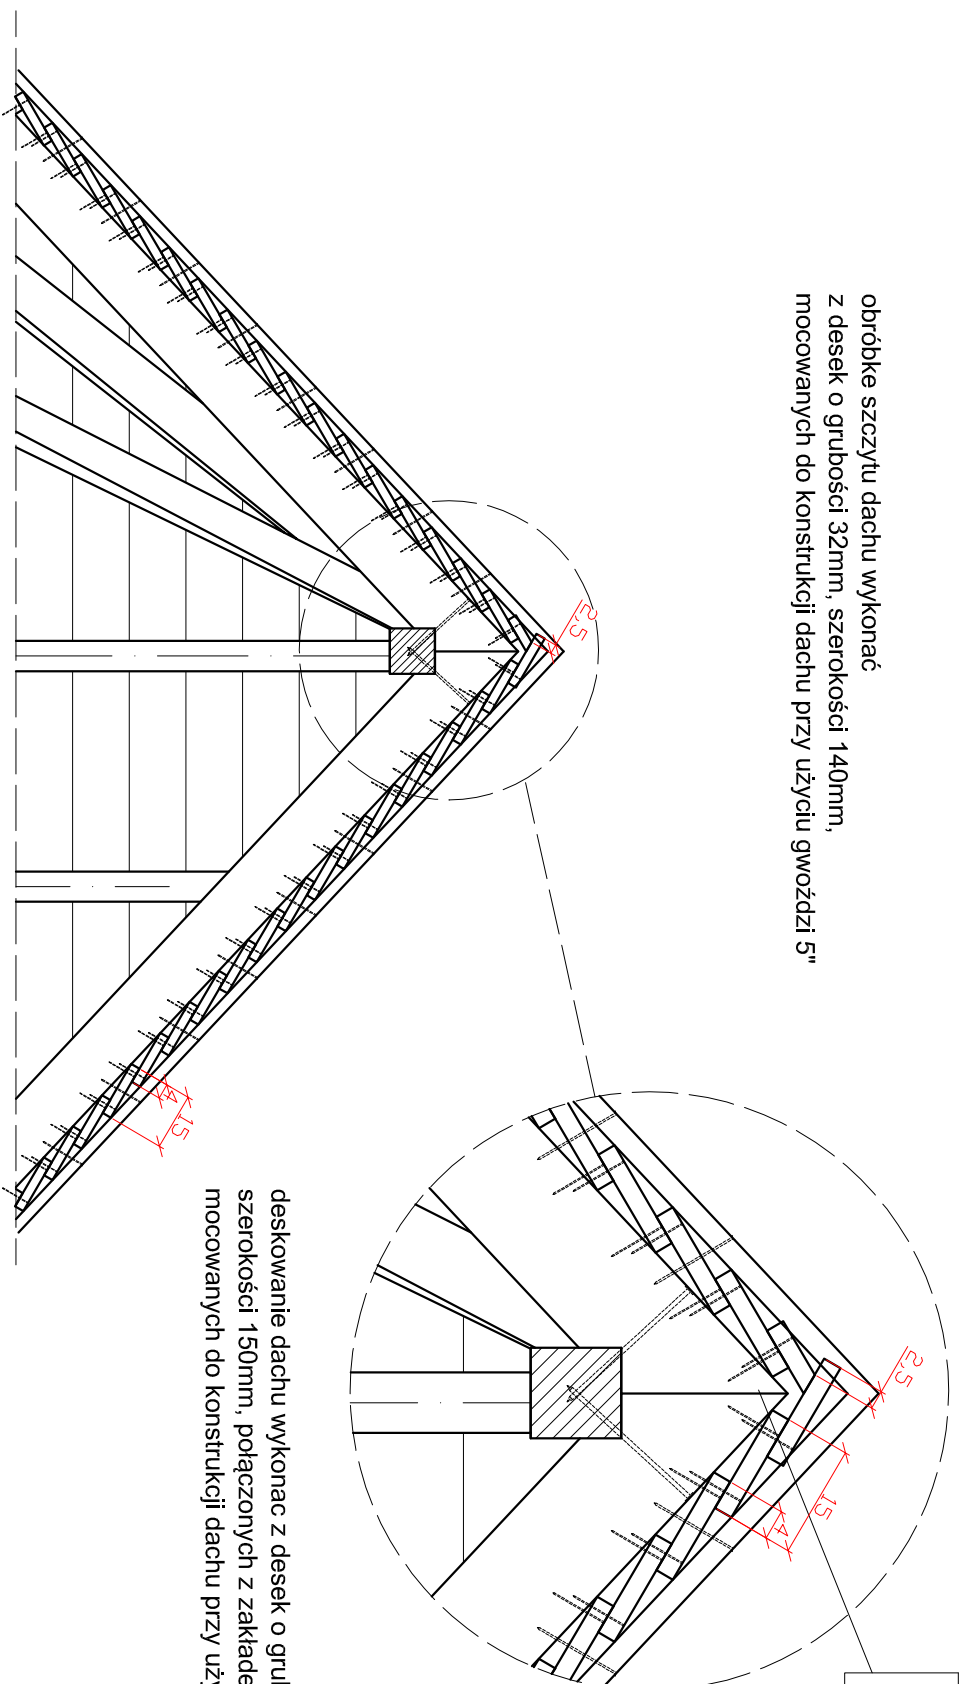


deskowanie dachu wykonac z desek o grubości 32mm, szerokości 150mm, połączonych z zakładem wzdłużnym 40 mm mocowanych do konstrukcji dachu przy użyciu gwoździ 4"

UWAGA!
obróbke szczytłu dachu wykonać w sposób widoczny na rysunku


obróbki połaci dachu wykonac wg rysunku szczególu

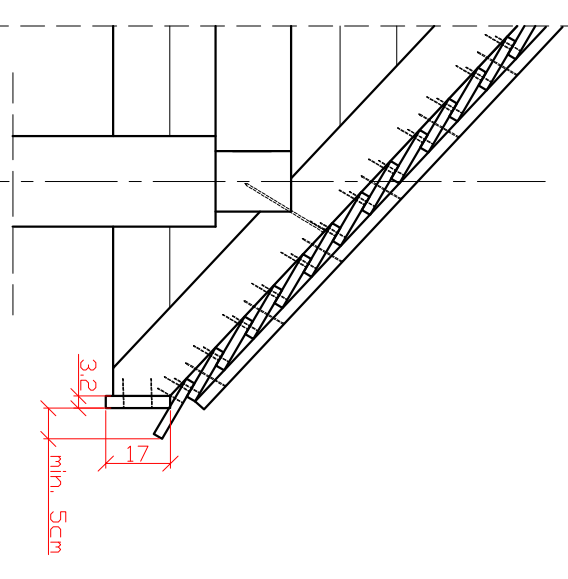

obróbki krawędzi dachu wykonać z desek o grubości 32mm, szerokości 140mm, mocowanych do konstrukcji dachu przy użyciu gwoździ 5", deska okapowa o grubości 32mm i szerokości 170mm mocowana do konstrukcji dachu przy użyciu gwoździ 4" (przekrój konstrukcji)

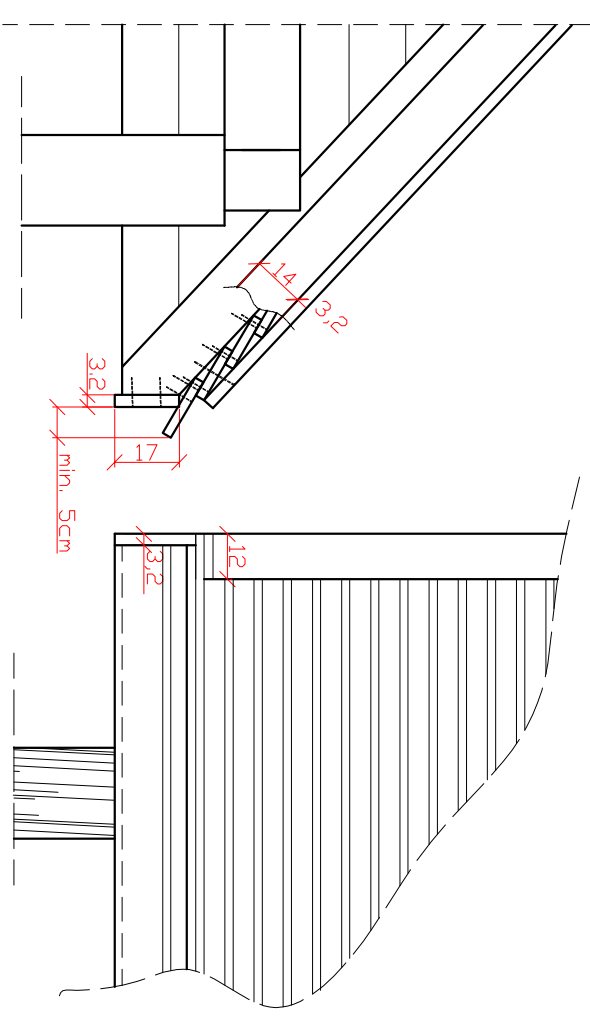

obróbki krawędzi dachu wykonać z desek o grubości 32mm, szerokości 140mm, mocowanych do konstrukcji dachu przy użyciu gwoździ 5", deska okapowa o grubości 32mm i szerokości 170mm mocowana do konstrukcji dachu przy użyciu gwoździ 4"

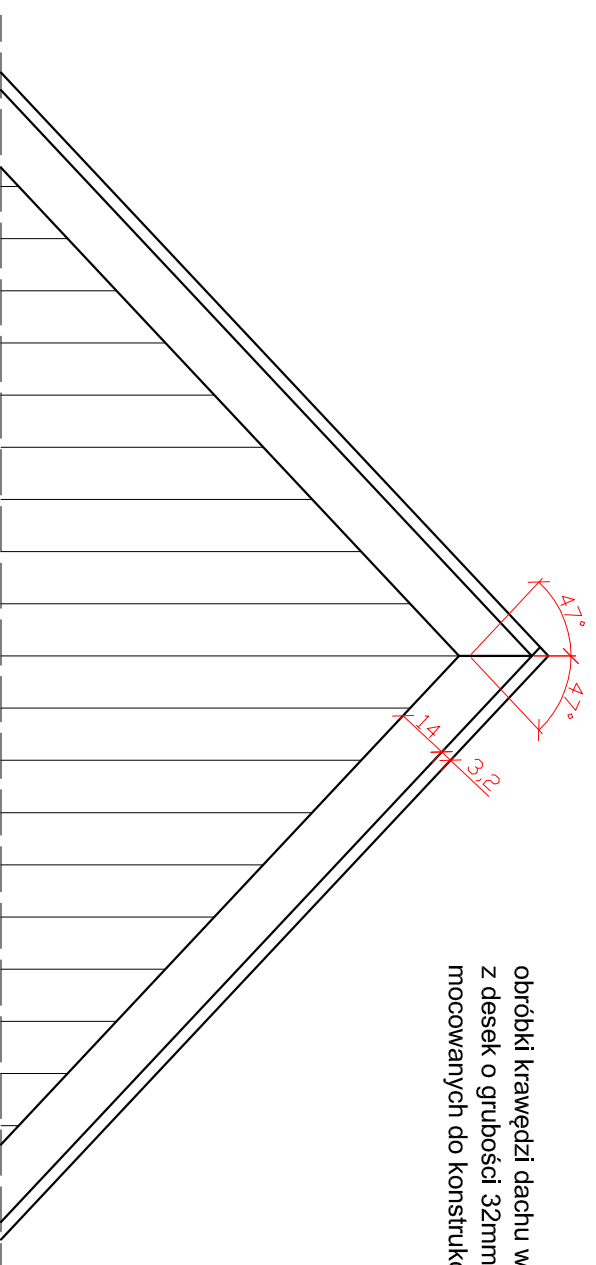

obróbki krawędzi dachu wykonać z desek o grubości 32mm, szerokości 120mm , mocowanych do konstrukcji dachu przy użyciu gwoździ 5"

UWAGI:

1. NINIEJSZE OPRAWCOWANIE STANOWI INTEGRALNĄ CZĘŚĆ PROJEKTU I MOŻE BYĆ ROZPATRYWANA WYŁĄCZNIE Z POZOSTALYMI RYSUNKAMI ORAZ OPISEM TECHNICZNYM.
2. WSZYSTKIE MATERIAŁY BUDOWLANE MUSZĄ POSIADAĆ ŚWIADECTWA DOPUSZCZAJĄCE JE DO UŻYTKOWANIA.
3. WSZELKIE WĄTPLIWOŚCI KONSULTOWAĆ Z PROJEKTANTEM.



FRONTON

BIURO REALIZACJI INWESTYCJI
"FRONTON" Sp.z o.o.
90-554 Łódź, ul. Łąkowa 19/13
tel./fax: 0 48 / / 42 / 658 27 06
tel. 0 601 699 441
e-mail: fronton@fronton.org.pl

AUL - URZĄDZENIA TURYSTYCZNEGO ZAGOSPODAROWANIA LASU - DTW.3.0

inwestor:	Ośrodek Rozwojowo-Wdrożeniowy Lasów Państwowych w Bedoniu	data:	12.2018
branża:	ARCHITEKTURA	nr uprawnień:	12.2018
stadium:	PROJEKT WYKONAWCZY - DTW.3.0	podpis:	
autor:	mgr inż. arch. Zbigniew Bińczyk	skala:	1:20
asystent:	mgr inż. arch. Rafał Uniszewski	nr rys.:	A1/4
rysunek:	ALTANA - detale		

OPRAWCOWANIE WYKONANO NA BAZIE PROJEKTU PIERWOTNEGO T.CONSTRUCTION Tomasz Kaslak