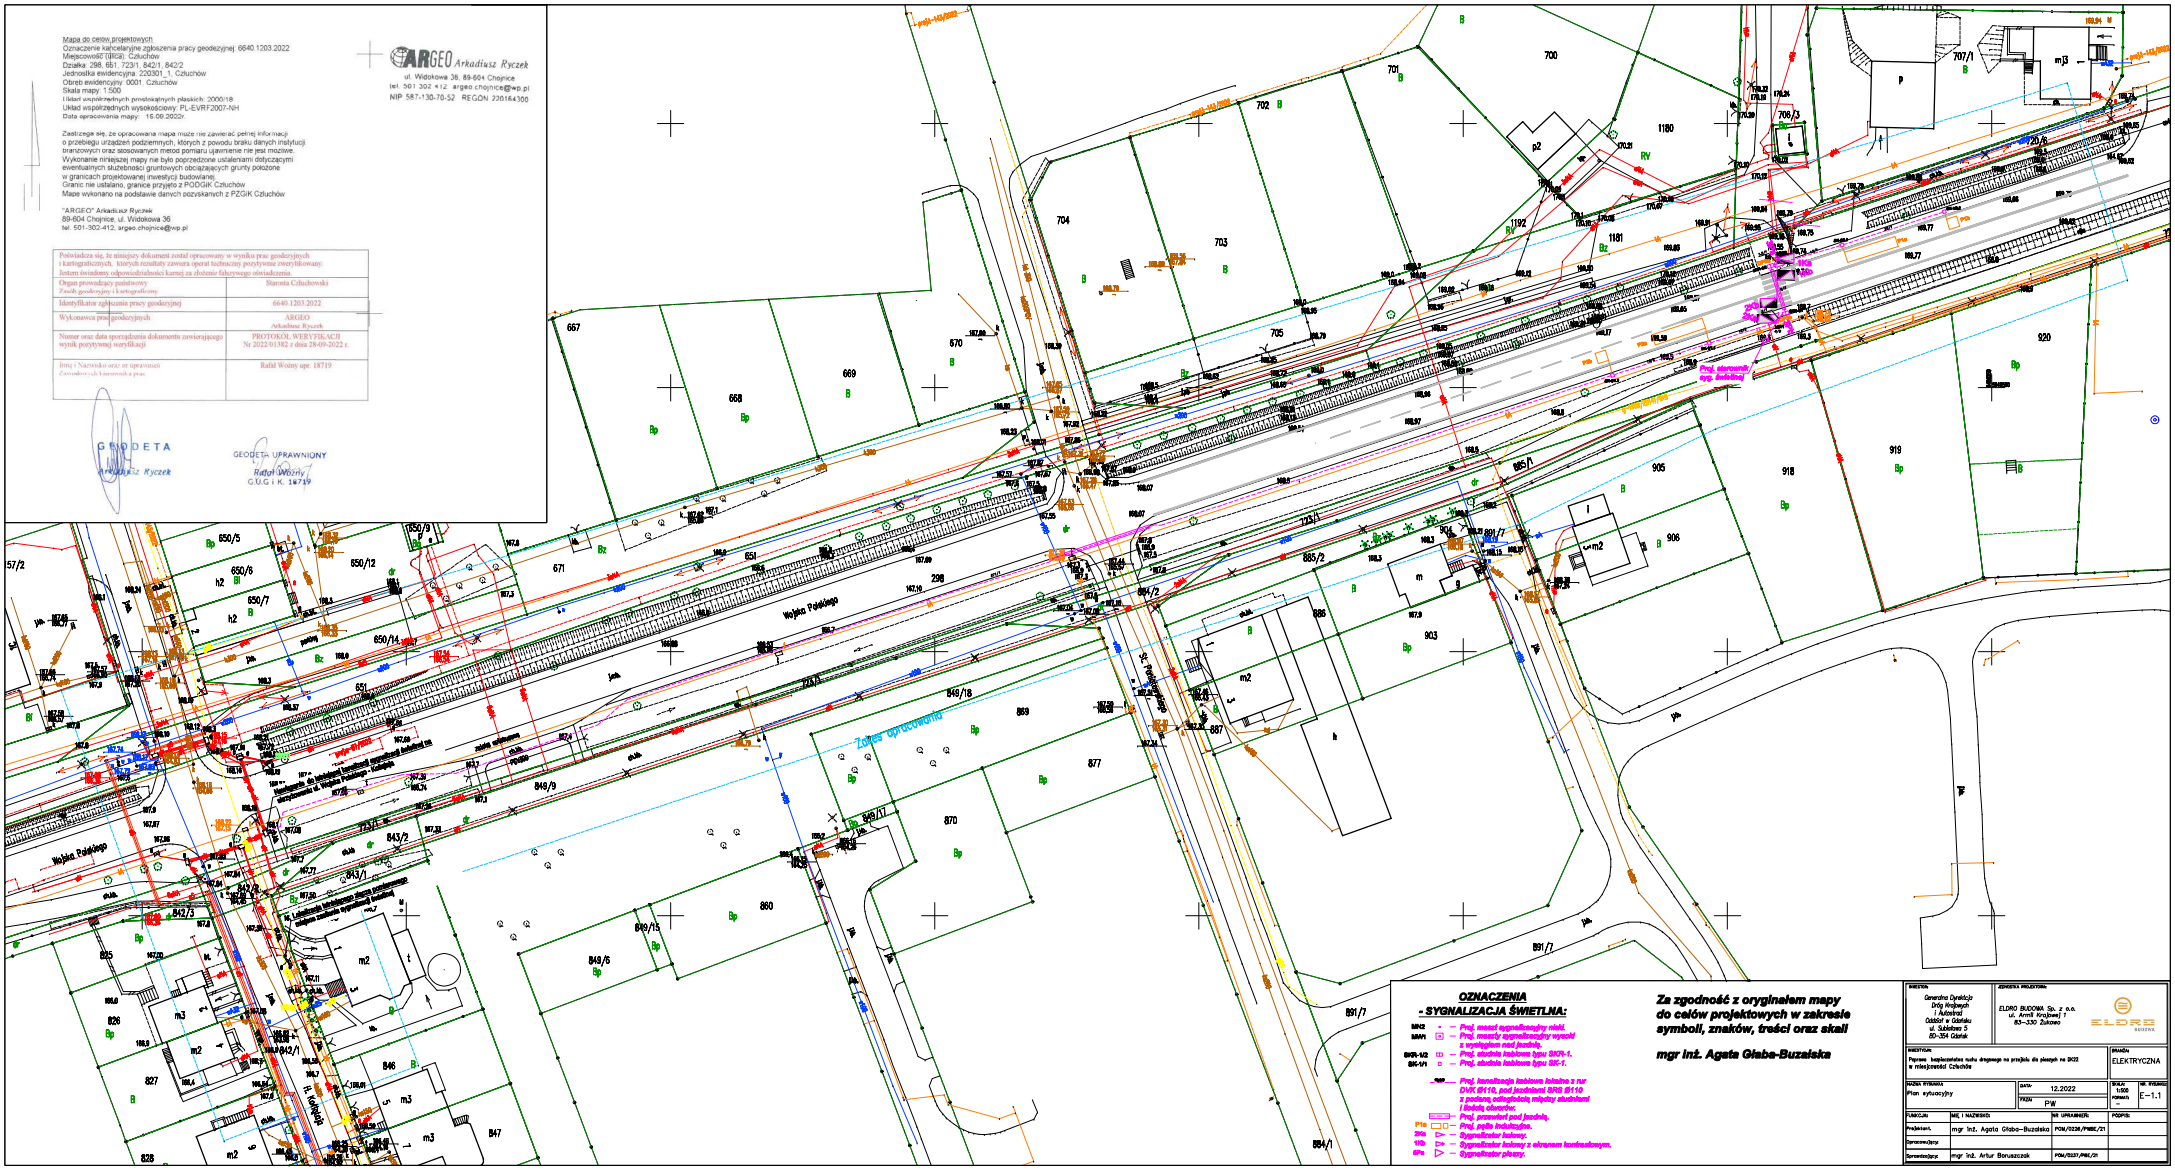
Mapa do celów projektowych
Oznaczenie kancelaryjne zgłoszenia pracy geodezyjnej: 6640.1203.2022
Miejscowość(GR@): Człuchów
Działka: 298, 651, 723/1, 842/1, 842/2
Jednostka ewidencyjna: 220301_1, Człuchów
Obręb ewidencyjny: 0001. Człuchów
Skala mapy: 1:500
Układ współrzędnych prostokątnych płaskich: 2000/18
Układ współrzędnych wysokościowy: PL-EVRF2007-NH
Data opracowania mapy: 16.09.2022r.
Zastrzega się, że opracowana mapa może nie zawierać pełnej informacji o przebiegu urządzeń podziemnych, których z powodu braku danych instytucji branżowych oraz stosowanych metod pomiaru ujawnienie nie jest możliwe.
Wykonanie niniejszej mapy nie było poprzedzone ustaleniami dotyczącymi ewentualnych służebności gruntowych obciążających grunty położone w granicach projektowanej inwestycji budowlanej.
Granic nie ustalano, granice przyjęto z PODGiK Człuchów
Mapę wykonano na podstawie danych pozyskanych z PZGiK Człuchów
"ARGEO" Arkadiusz Ryczek
89-604 Chojnice, ul. Widokowa 36
tel. 501-302-412, argeo.chojnice@wp.pl
ARGEO Arkadiusz Ryczek
ul. Widokowa 36, 89-604 Chojnice
tel. 501 302 412 argeo.chojnice@wp.pl
NIP 587-130-70-52 REGON 220184300
Poświadcza się, że niniejszy dokument został opracowany w wyniku prac geodezyjnych i kartograficznych, których rezultaty zawiera operat techniczny pozytywnie zweryfikowany. Jestem świadomy odpowiedzialności karnej za złożenie fałszywego oświadczenia.
Organ prowadzący państwowy Zasób geodezyjny i kartograficzny: Starosta Człuchowski
Identyfikator zgłoszenia pracy geodezyjnej: 6640.1203.2022
Wykonawca prac geodezyjnych: ARGEO Arkadiusz Ryczek
Numer oraz data sporządzenia dokumentu zawierającego wynik pozytywnej weryfikacji: PROTOKÓŁ WERYFIKACJI Nr 2022/01382 z dnia 28-09-2022 r.
Imię i Nazwisko oraz nr uprawnień Geodety Uprawnionego: Rafał Woźny upr. 18719
GEODETA Arkadiusz Ryczek
GEODETA UPRAWNIONY Rafał Woźny G.U.G i K. 18719
Zakres opracowania
Wojska Polskiego
ul. Kościuszki
ul. Kolejowa
OZNACZENIA
- SYGNALIZACJA ŚWIETLNA:
SKN2 – Proj. maszt sygnalizacyjny niski.
SMW1 – Proj. maszty sygnalizacyjny wysoki z wysięgnik nad jezdnią.
SKR-1/2 – Proj. słupek kablowy typu SKR-1.
SK-1/1 – Proj. słupek kablowy typu SK-1.
– Proj. kanalizacja kablowa kablowa z rur CHK Ø110, pod jezdnią SHS Ø110 z podaną całkowitą miarą studzienek i liczbą otworów.
– Proj. przewiert pod jezdnią.
– Proj. pętle indukcyjne.
– Sygnalizator kolowy.
– Sygnalizator kolowy z wkrasnym kontrastowym.
– Sygnalizator pieszy.
Za zgodność z oryginałem mapy do celów projektowych w zakresie symboli, znaków, treści oraz skali
mgr inż. Agata Głaba-Buzalska
ELDRO BUDOWA Sp. z o.o. ul. Armii Krajowej 7 83-330 Żukowo
Generalna Dyrekcja Dróg Krajowych i Autostrad Oddział w Gdańsku ul. Sobieskiego 5 80-354 Gdańsk
Poprawa bezpieczeństwa ruchu drogowego na przejściu dla pieszych na DK20 w miejscowości Człuchów
Plan sytuacyjny
12.2022
PW
ELEKTRYCZNA
1:500
E-1.1
mgr inż. Agata Głaba-Buzalska
mgr inż. Artur Boruszczak