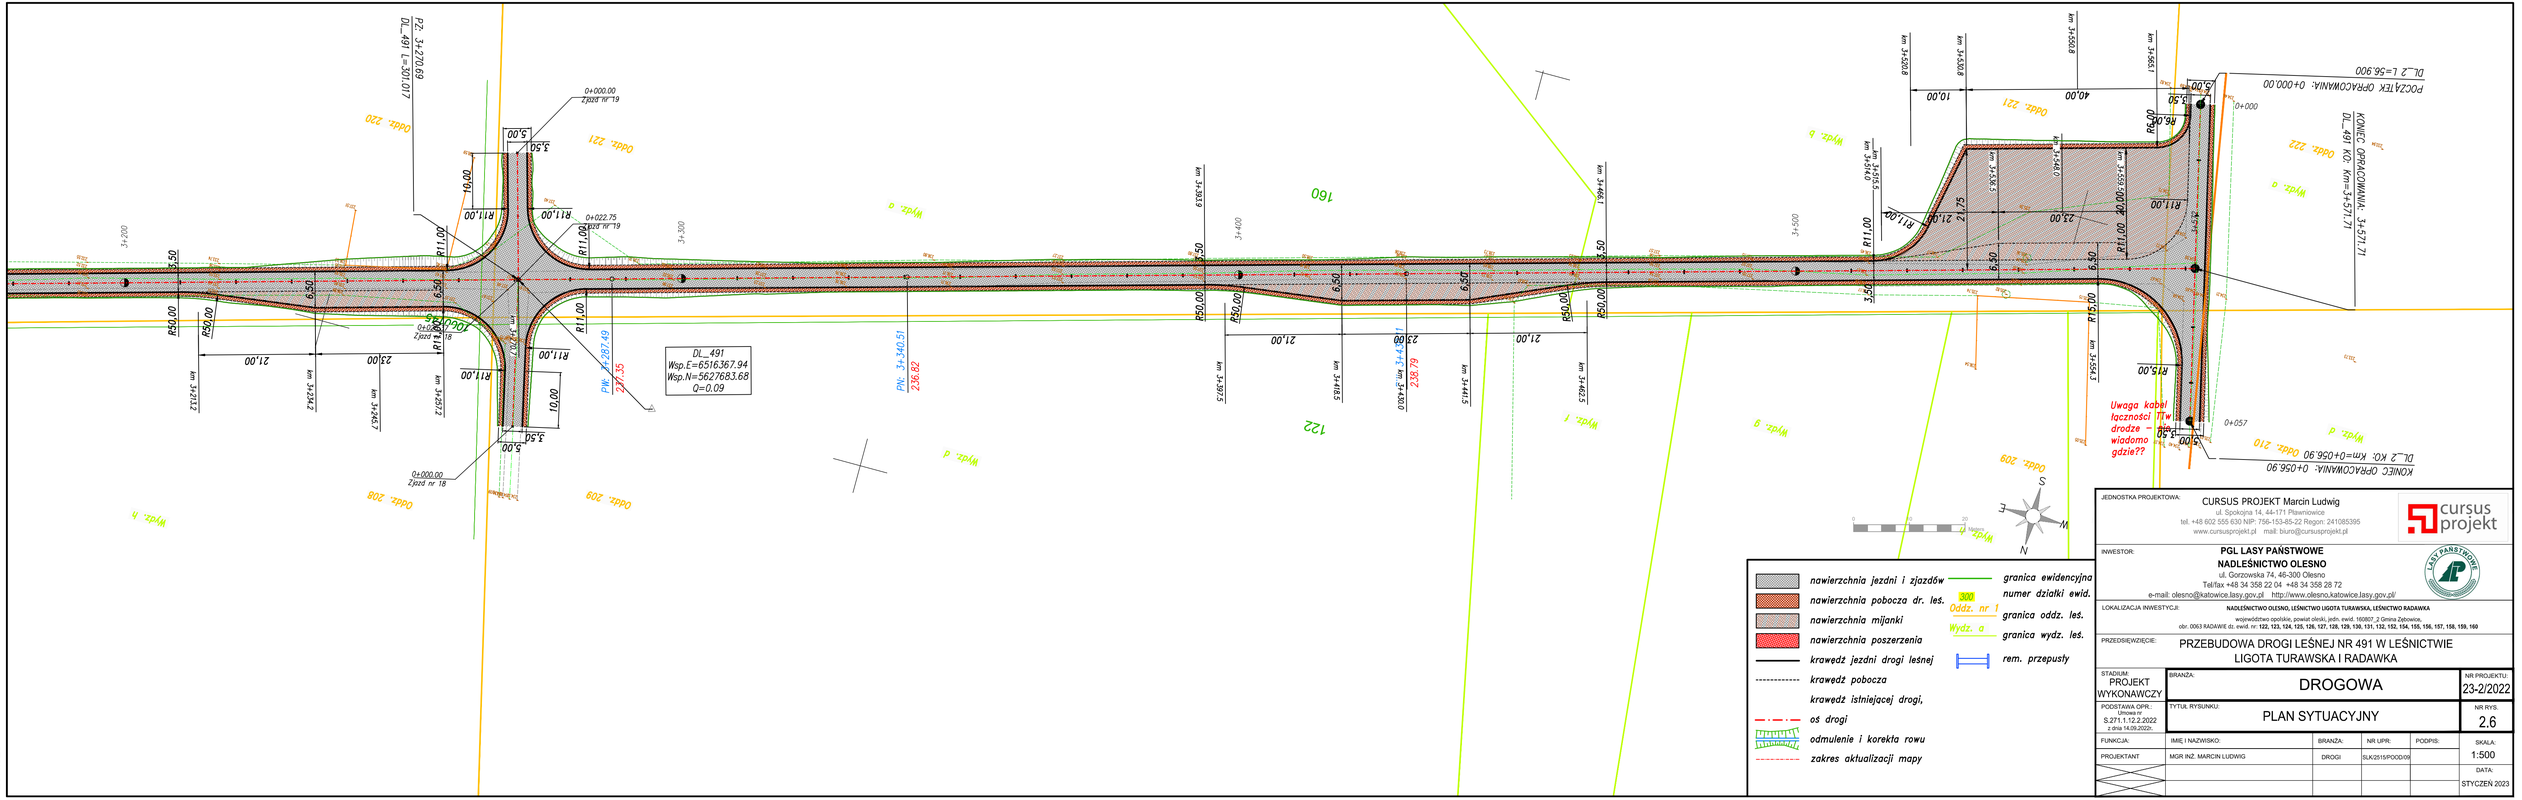

297x925

JEDNOSTKA PROJEKTOWA:
CURSUS PROJEKT Marcin Ludwig
ul. Spokojna 14, 44-171 Pławniowice
tel. +48 602 555 630 NIP: 756-153-85-22 Regon: 241085395
www.cursusprojekt.pl mail: biuro@cursusprojekt.pl

INWESTOR:
PGL LASY PAŃSTWOWE
NADLEŚNICTWO OLESNO
ul. Gorzowska 74, 46-300 Olesno
Tel/fax +48 34 358 22 04, +48 34 358 28 72
e-mail: olesno@katowice.lasy.gov.pl http://www.olesno.katowice.lasy.gov.pl/

LOKALIZACJA INWESTYCJI: **NADLEŚNICTWO OLESNO, LEŚNICTWO LIGOTA TURAWSKA, LEŚNICTWO RADAWKA**
województwo opolskie, powiat oleski, jedn. ewid. 160807_2 Gmina Zębowice,
obr. 0063 RADAWIE ds. ewid. nr: **122, 123, 124, 125, 126, 127, 128, 129, 130, 131, 132, 152, 154, 155, 156, 157, 158, 159, 160**

PRZEDSIĘWZIĘCIE:
PRZEBUDOWA DROGI LEŚNEJ NR 491 W LEŚNICTWIE LIGOTA TURAWSKA I RADAWKA

STADIUM: PROJEKT WYKONAWCZY	BRANŻA: DROGOWA	NR PROJEKTU: 23-2/2022
PODSTAWA OPR.: Umowa nr S.271.1.12.2.2022 z dnia 14.09.2022r.	TYTUŁ RYSUNKU: PLAN SYTUACYJNY	NR RYS. 2.6

FUNKCJA:	IMIĘ I NAZWISKO:	BRANŻA:	NR UPR:	PODPIS:
PROJEKTANT	MGR INŻ. MARCIN LUDWIG	DROGI	SLK/2515/POOD/09	

SKALA: 1:500
DATA: STYCZEŃ 2023