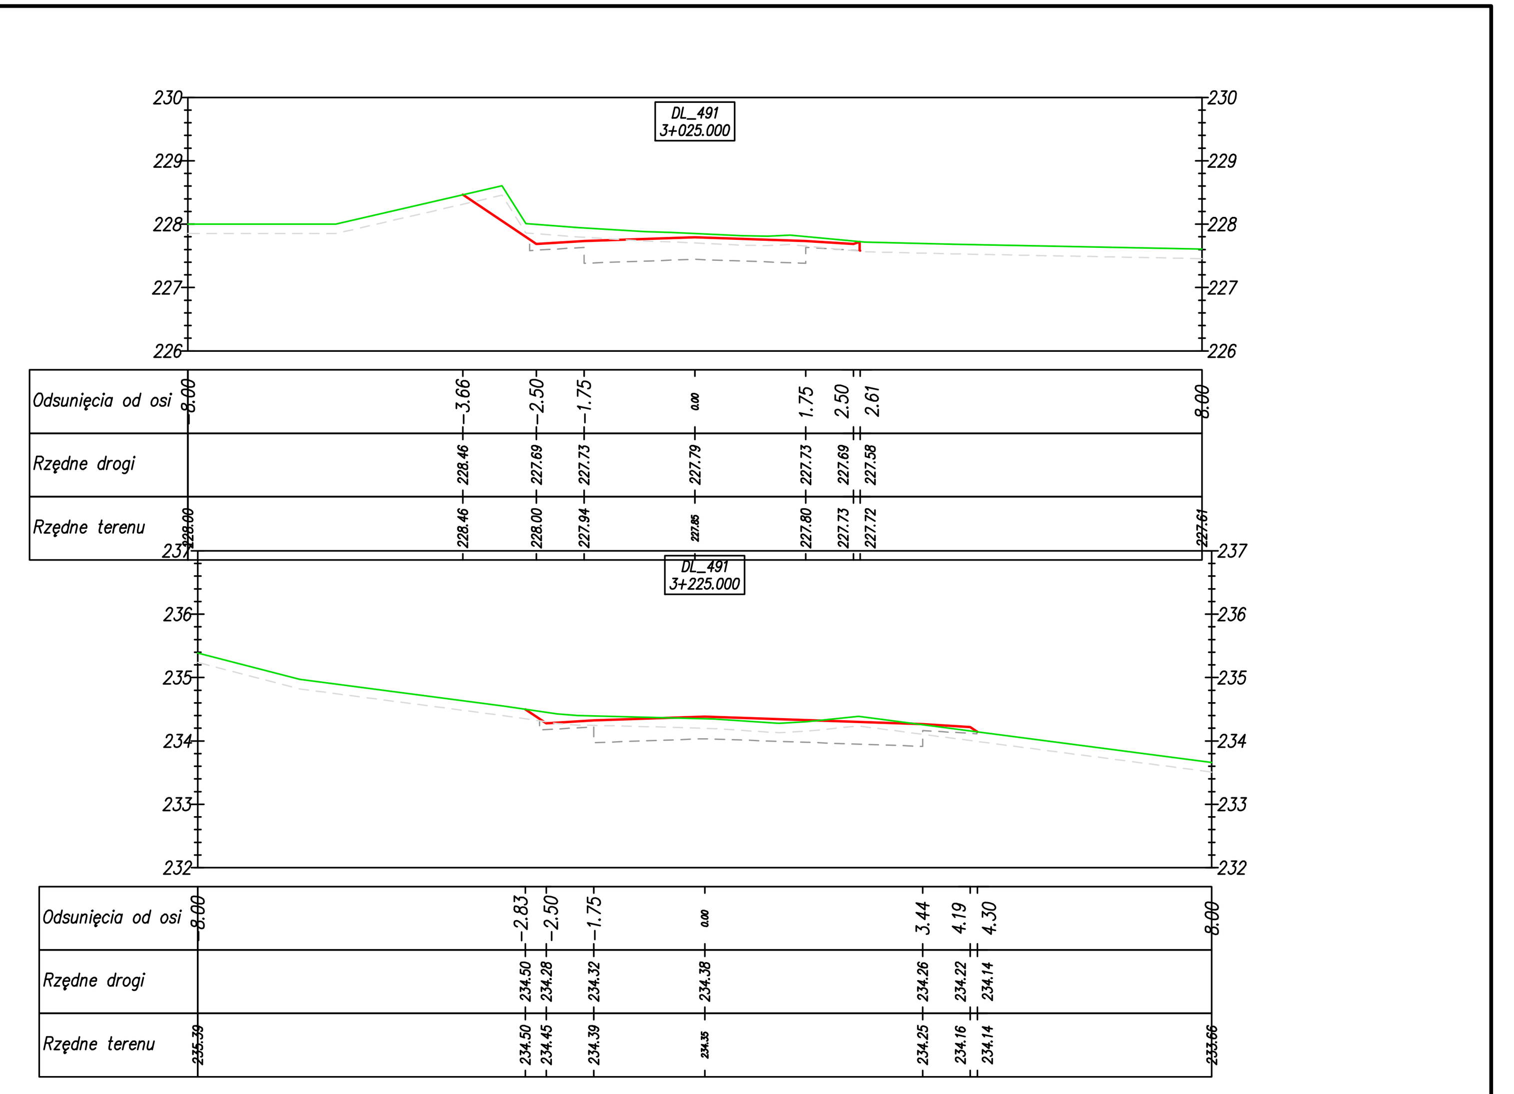

Legenda:

- teren istniejący
- poziom po ściągnięciu humusu
- poziom góry konstrukcji
- poziom dołu konstrukcji

JEDNOSTKA PROJEKTOWA:	CURSUS PROJEKT Marcin Ludwig ul. Spokojna 14, 44-171 Pławniowice tel. +48 602 555 630 NIP: 756-153-85-22 Regon: 241085395 www.cursusprojekt.pl mail: biuro@cursusprojekt.pl
INWESTOR:	**PGL LASY PAŃSTWOWE** **NADLEŚNICTWO OLESNO** ul. Gorzowska 74, 46-300 Olesno Tel/fax +48 34 358 22 04 +48 34 358 28 72 e-mail: olesno@katowice.lasy.gov.pl http://www.olesno.katowice.lasy.gov.pl/
LOKALIZACJA INWESTYCJI:	**NADLEŚNICTWO OLESNO, LEŚNICTWO LIGOTA TURAWSKA, LEŚNICTWO RADAWKA** województwo opolskie, powiat oleski, jedn. ewid. 160807_2 Gmina Zębowice, obr. 0063 RADAWIE dz. ewid. nr: **122, 123, 124, 125, 126, 127, 128, 129, 130, 131, 132, 152, 154, 155, 156, 157, 158, 159, 160**
PRZEDSIĘWZIĘCIE:	PRZEBUDOWA DROGI LEŚNEJ NR 491 W LEŚNICTWIE LIGOTA TURAWSKA I RADAWKA

STADIUM:	BRANŻA:	NR PROJEKTU:
PROJEKT WYKONAWCZY	DROGOWA	23-2/2022
PODSTAWA OPR.: Umowa nr S.271.1.12.2.2022 z dnia 14.09.2022r.	TYTUŁ RYSUNKU: PRZEKROJE POPRZECZNE	NR RYS. 5.6

FUNKCJA:	IMIĘ I NAZWISKO:	BRANŻA:	NR UPR:	PODPIS:	SKALA:
PROJEKTANT	MGR INŻ. MARCIN LUDWIG	DROGI	SLK/2515/POOD/09		1:100
					DATA: STYCZEŃ 2023