



MIJANKA
SKALA 1:200

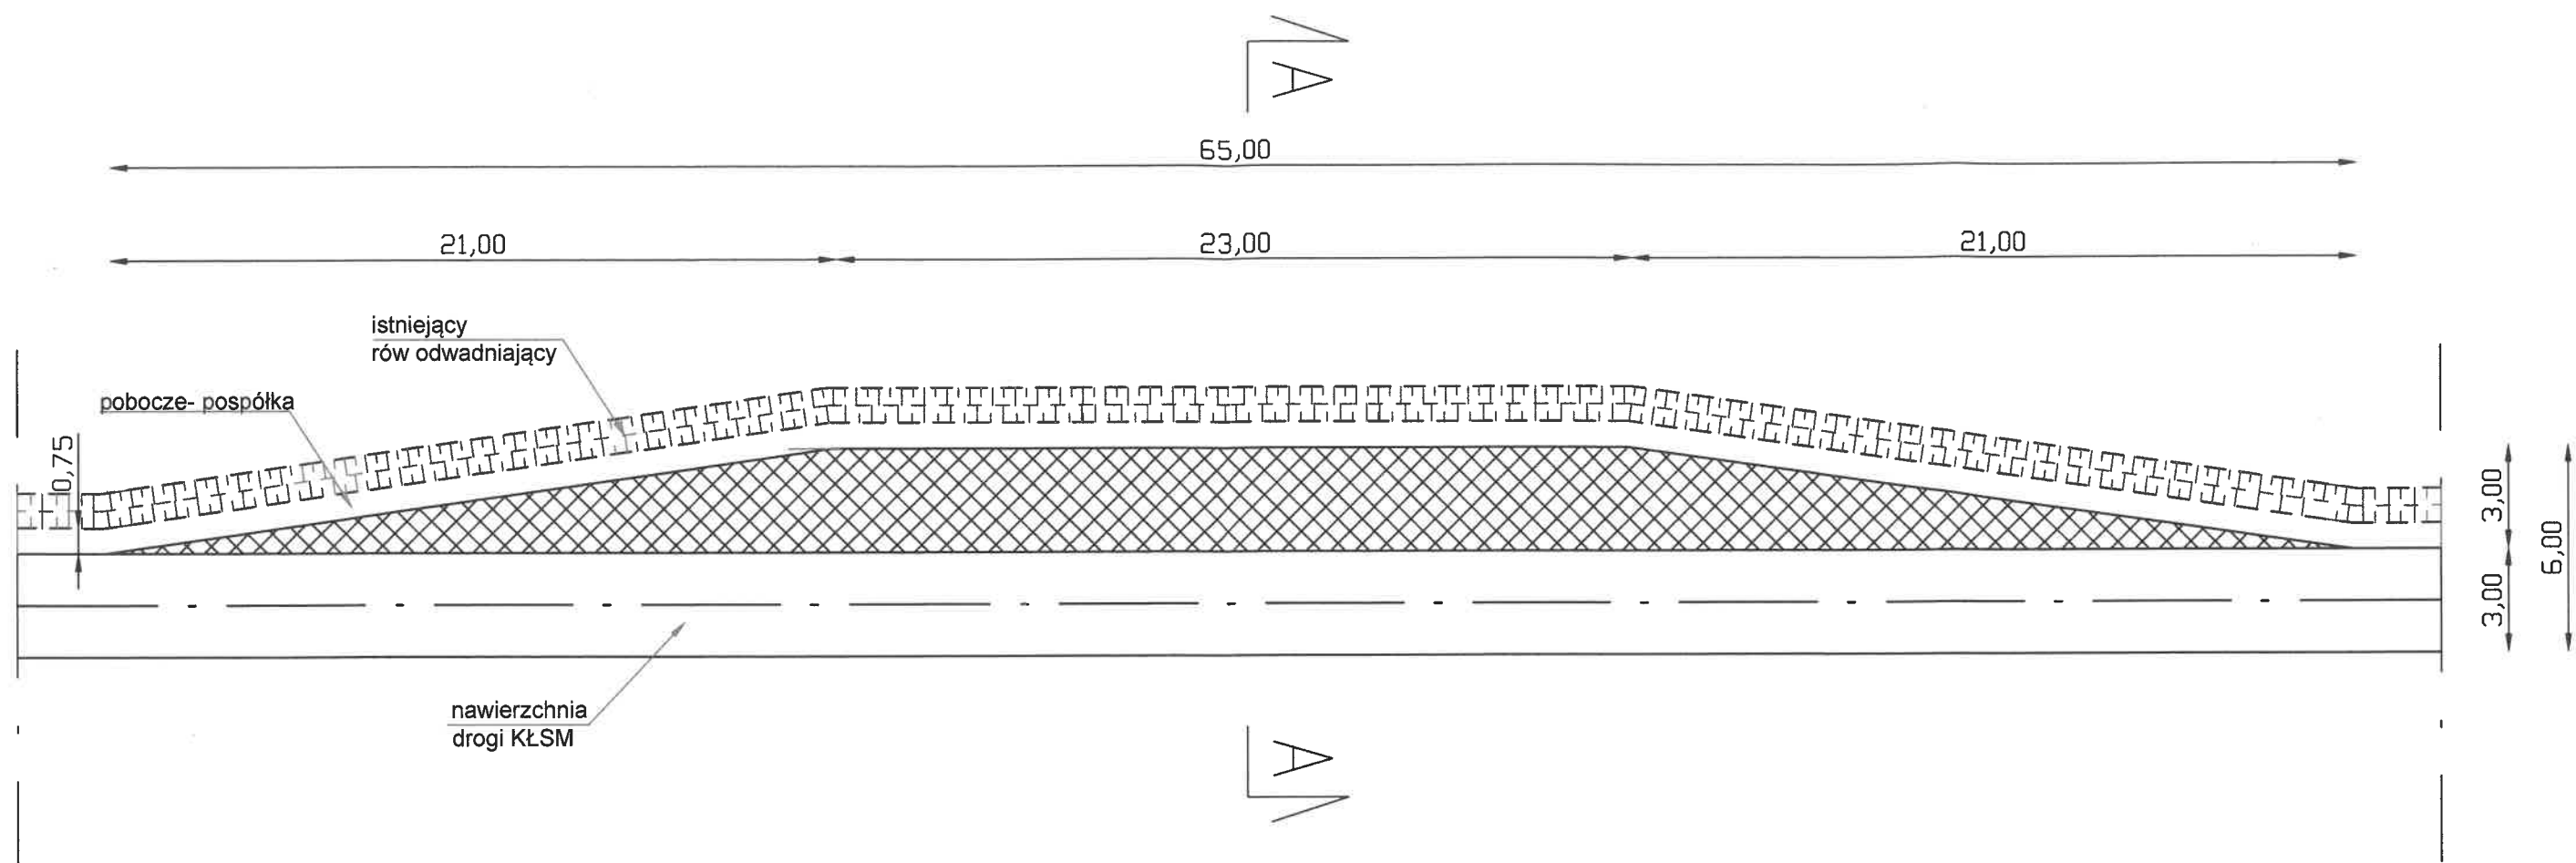

PRZEKRÓJ POPRZECZNY A-A
SKALA 1:50

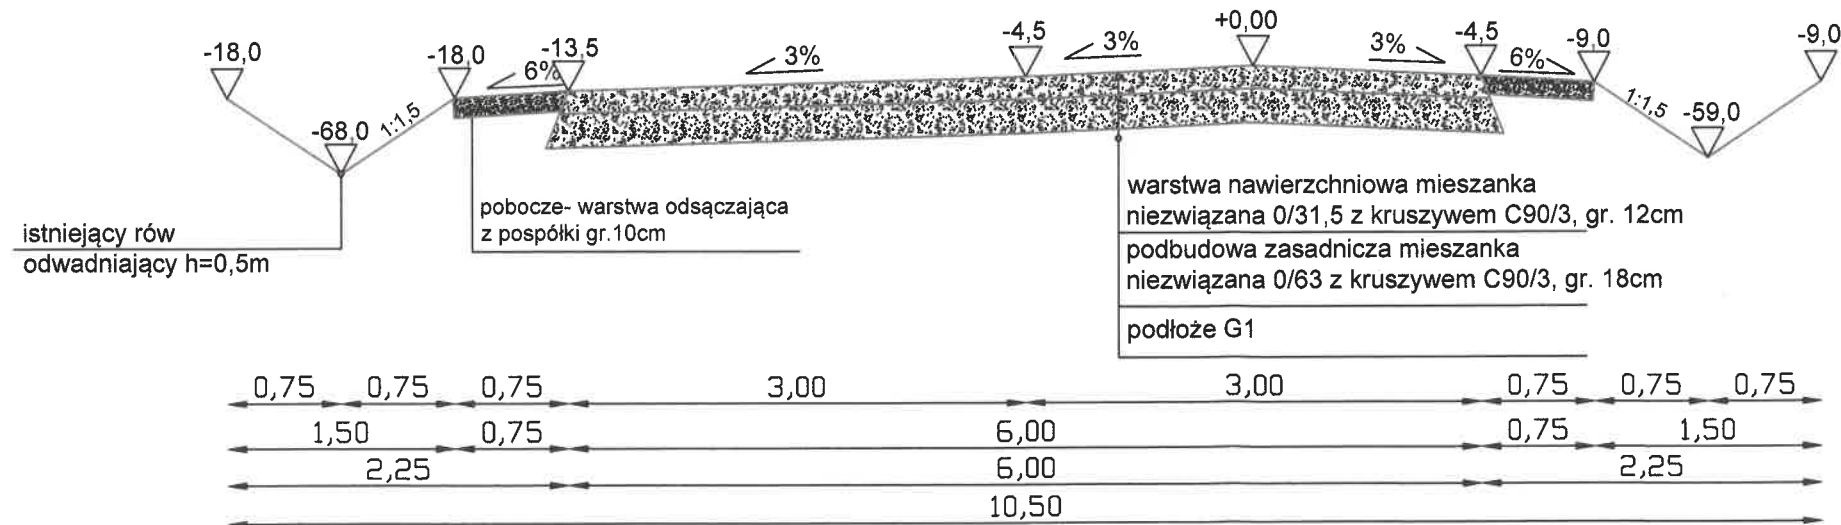

LEGENDA	
	nawierzchnia drogi- KŁSM 0/31,5mm
	Mijanka KŁSM 0/31,5mm

INWESTOR		JEDNOSTKA PROJEKTOWA	
NADLEŚNICTWO DRAWSKO ul. Starogrodzka 30. 78-500 Drawsko Pomorskie		MILAG Michał Łąga Żółte 27; 78-500 Drawsko Pomorskie	
Nazwa i adres inwestycji		Rozbudowa drogi nr 26, dz. nr 15 obręb Borowo	
NAZWA RYSUNKU		MIJANKA	
ASYSTENT PROJEKTANTA		mgr inż. Michał Łąga	nr rys. 5
PROJEKTANT		inż. Arkadiusz Gołębiowski nr upr. 388/Gd/2002 spec. drogowa	data 05.2021
SPRAWDZAJĄCY		mgr inż. Robert Eitner nr upr. POM/0150/PBD/18 spec. drogowa	skala 1:20