


102
100
98
96
94
92
90
88

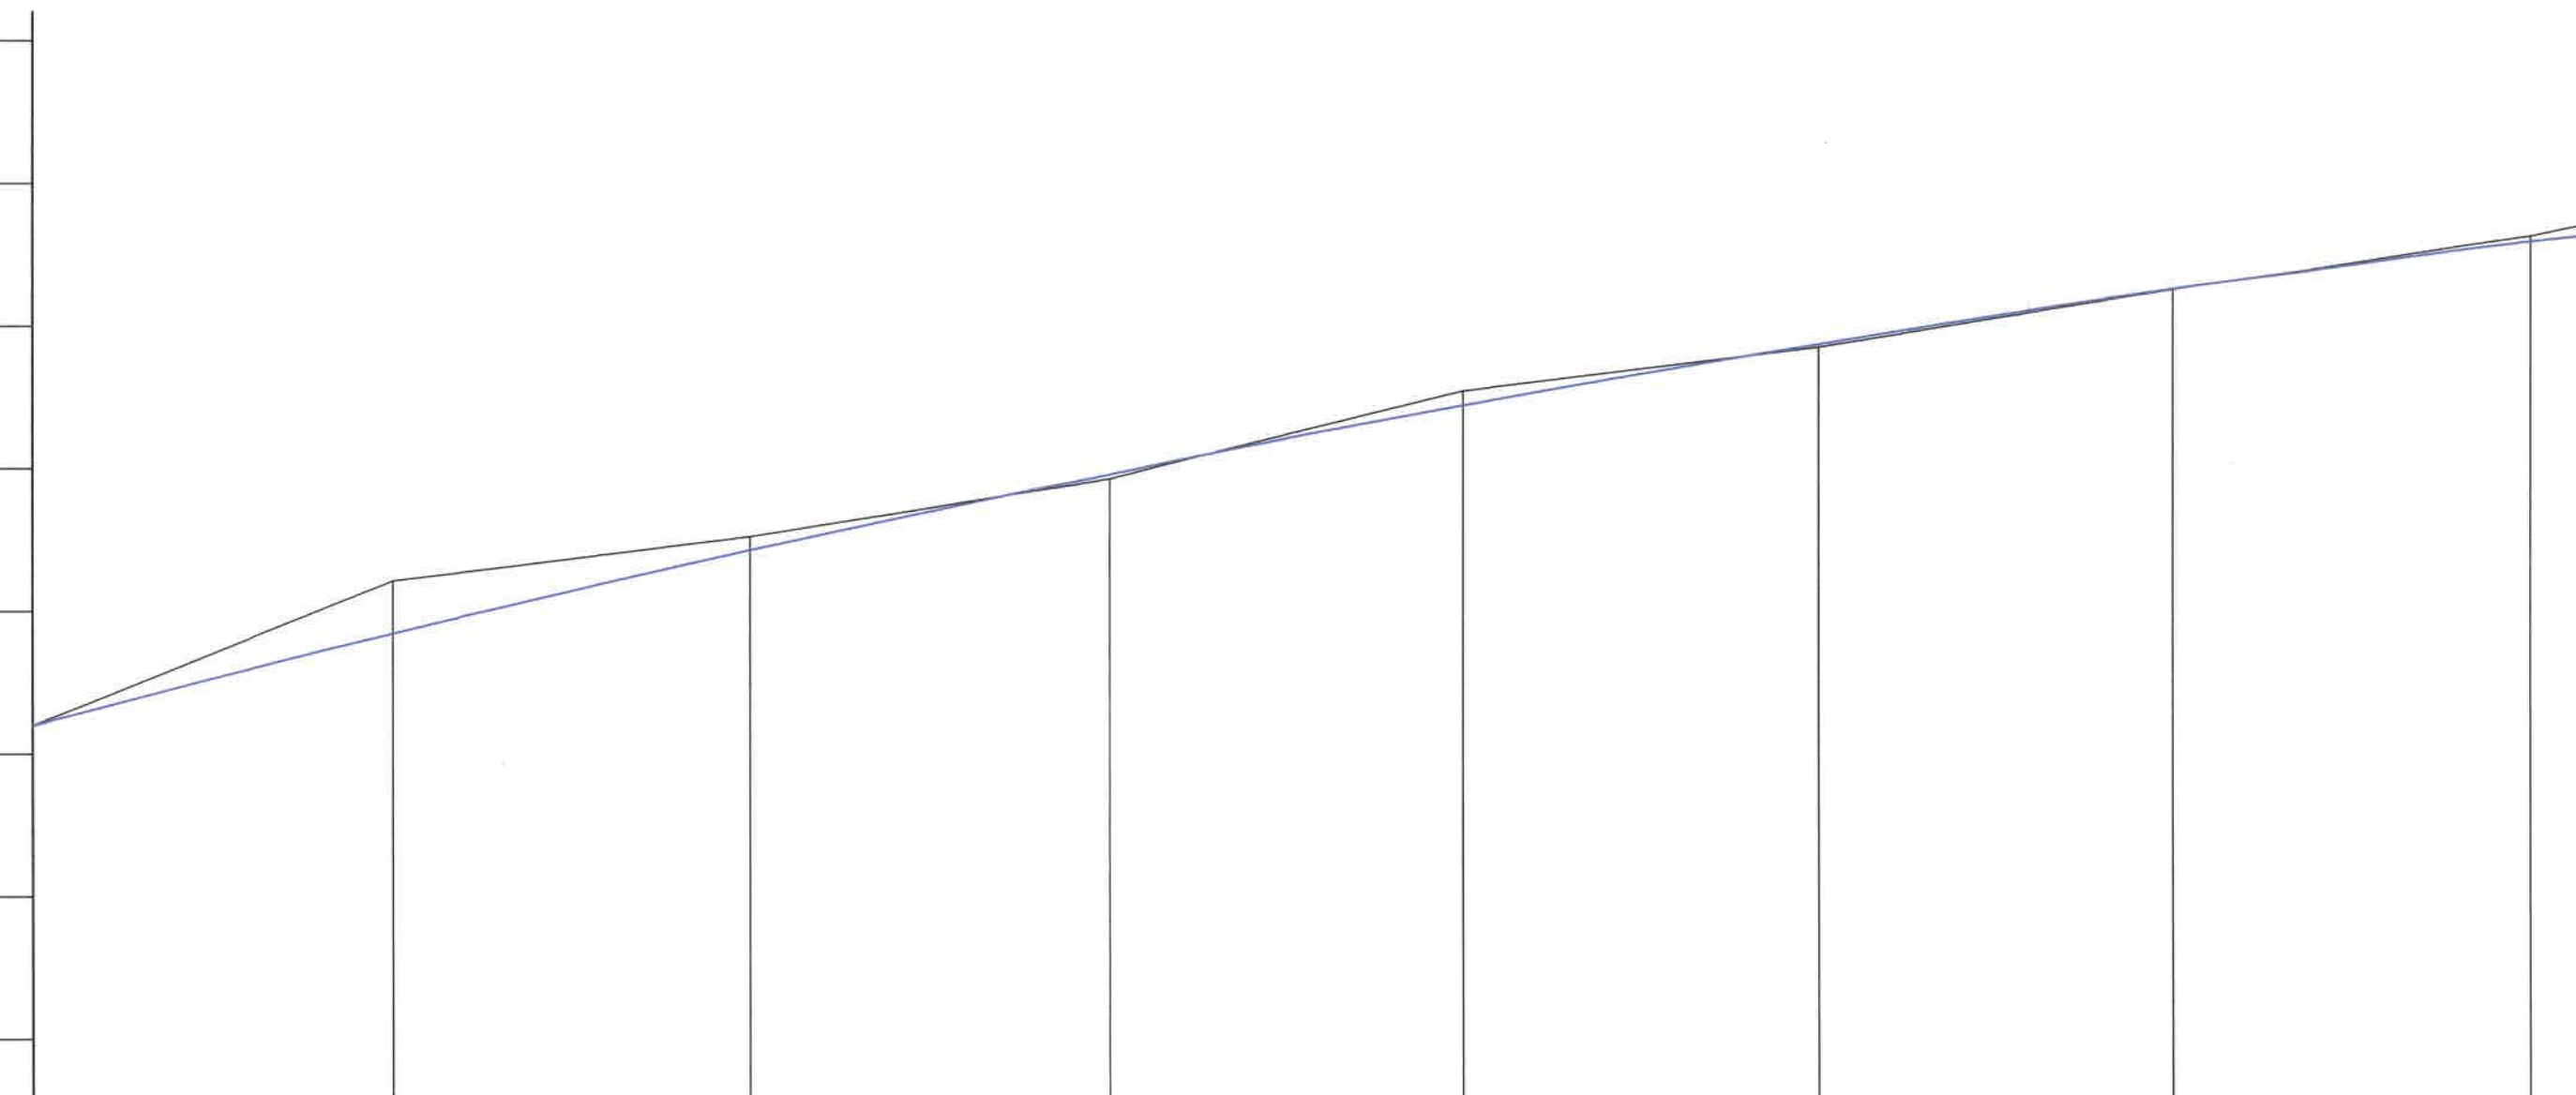

Rzędne projektowane
Rzędne istniejące
Spadki i łuki pionowe
Proste i łuki poziome
Odległość
Kilometraż

92.4	93.67	94.82	95.86	96.80	97.63	98.42	99.03
92.4	94.4	95.00	95.8	97.00	97.6	98.4	99.1
T=350 R=2600 f=23.55							
L=27.21 R=120							
00,00	50,00		50,00		50,00		50,00
0+000		0+100		0+200		0+300	