NE

E

SE

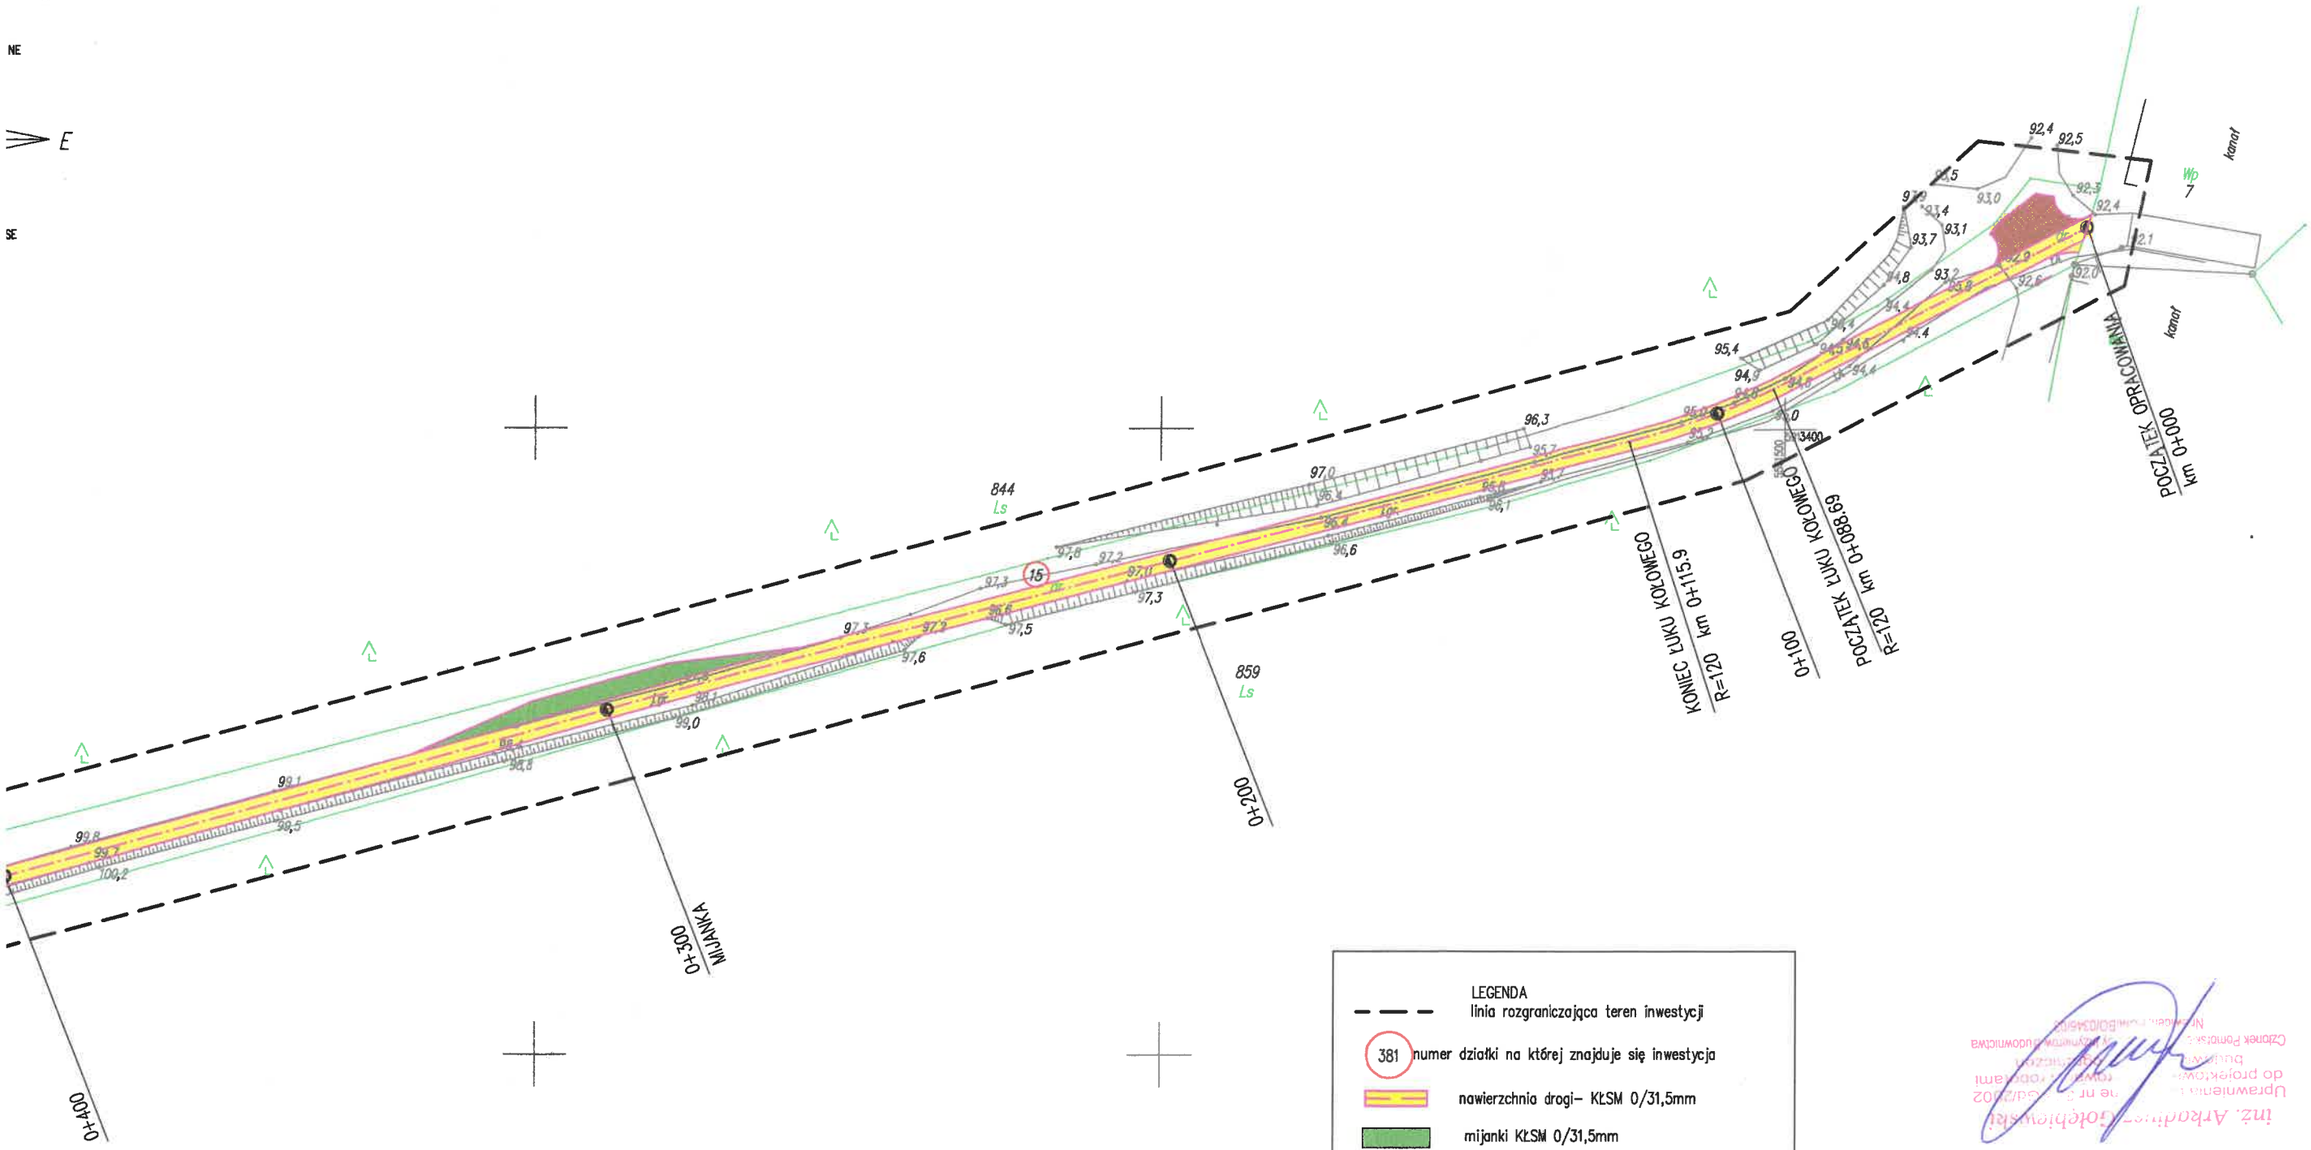

LEGENDA

- linia rozgraniczająca teren inwestycji
- 381 numer działki na której znajduje się inwestycja
- nawierzchnia drogi– KŁSM 0/31,5mm
- mijanki KŁSM 0/31,5mm
- zjazd KŁSM 0/31,5mm
- oś drogi
- krawędź jezdni

INWESTOR	JEDNOSTKA PROJEKTOWA
NADLEŚNICTWO DRAWSKO ul. Starogrodzka 30. 78-500 Drawsko Pomorskie	MILAG Michał Łaga Żółte 27; 78-500 Drawsko Pomorskie
Nazwa i adres inwestycji	Rozbudowa drogi nr 26, dz. nr 15 obręb Borowo
NAZWA RYSUNKU	PROJEKT ZAGOSPODAROWANIA TERENU
ASYSTENT PROJEKTANTA	mgr inż. Michał Łaga — podp. — nr rys. 1
PROJEKTANT	inż. Arkadiusz Gołębiewski nr upr. 388/Gd/2002 spec. drogowa — podp. — data 05.2021
SPRAWDZAJĄCY	mgr inż. Robert Eitner nr upr. POM/0150/PBD/18 spec. drogowa — podp. — skala 1:1000