



Beton	C20/25	(B25)
Stal	RB500	
	St0S-b	
Otulina	c _{nom}	=20 mm

Wykaz zbrojenia

Nr pręta	Średnica [mm]	Długość [cm]	Liczba [szt.]	Długość całkowita [m]		
				St0S-b	RB500	
				Ø6	Ø12	
dla jednej belki						
1	12	537	2		10,74	
2	12	604	2		12,08	
3	6	113	25	28,25		
Długość całkowita wg średnic				[m]	28,3	22,9
Masa 1mb pręta				[kg/mb]	0,222	0,888
Masa prętów wg średnic				[kg]	6,3	20,3
Masa prętów wg gatunków stali				[kg]	6,3	20,3
Masa całkowita				[kg]	27	

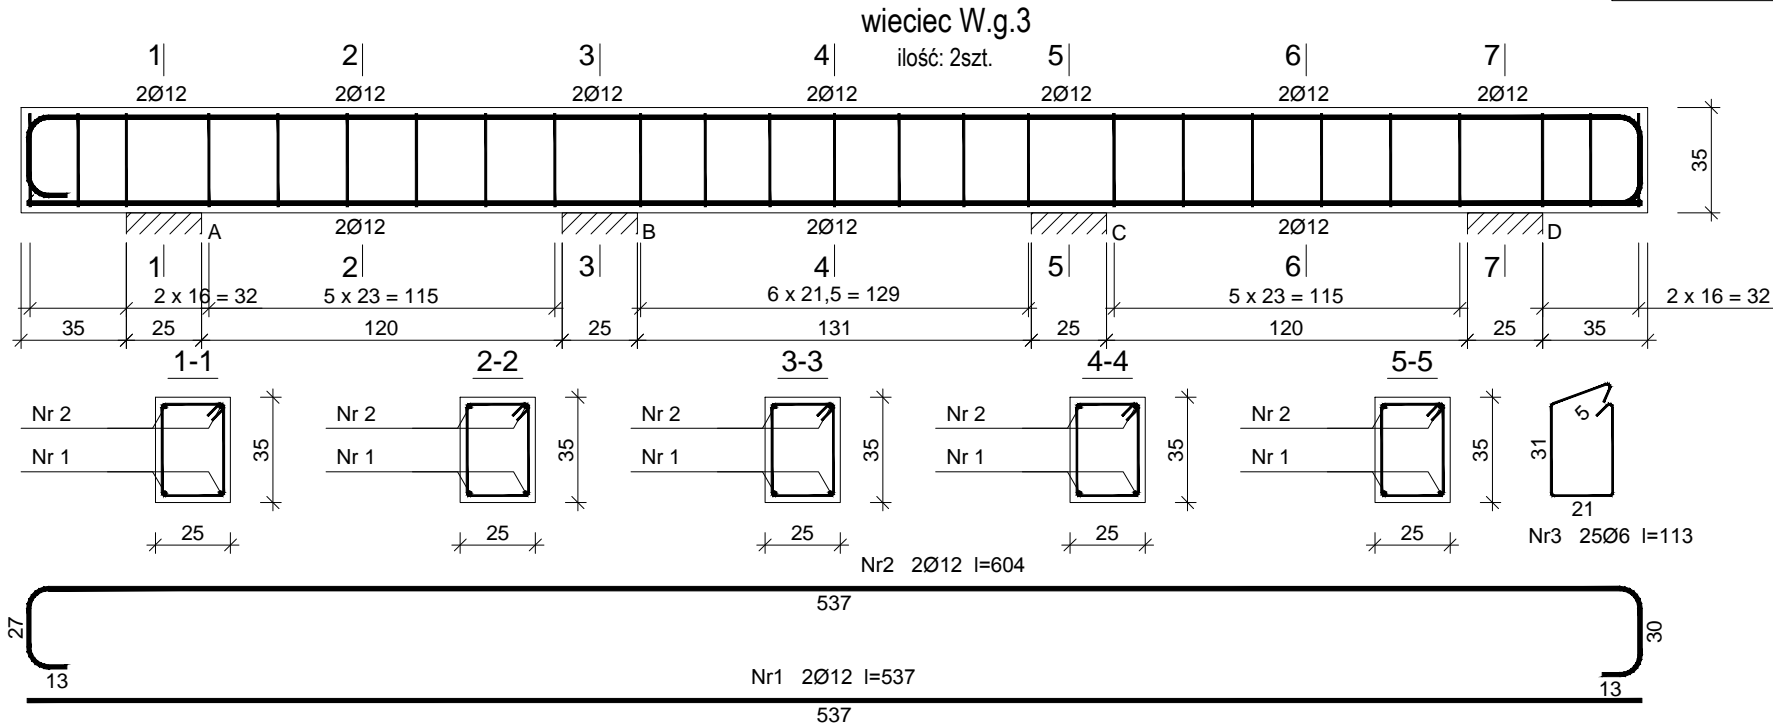

wieciec W.g.4
ilość: 1szt.

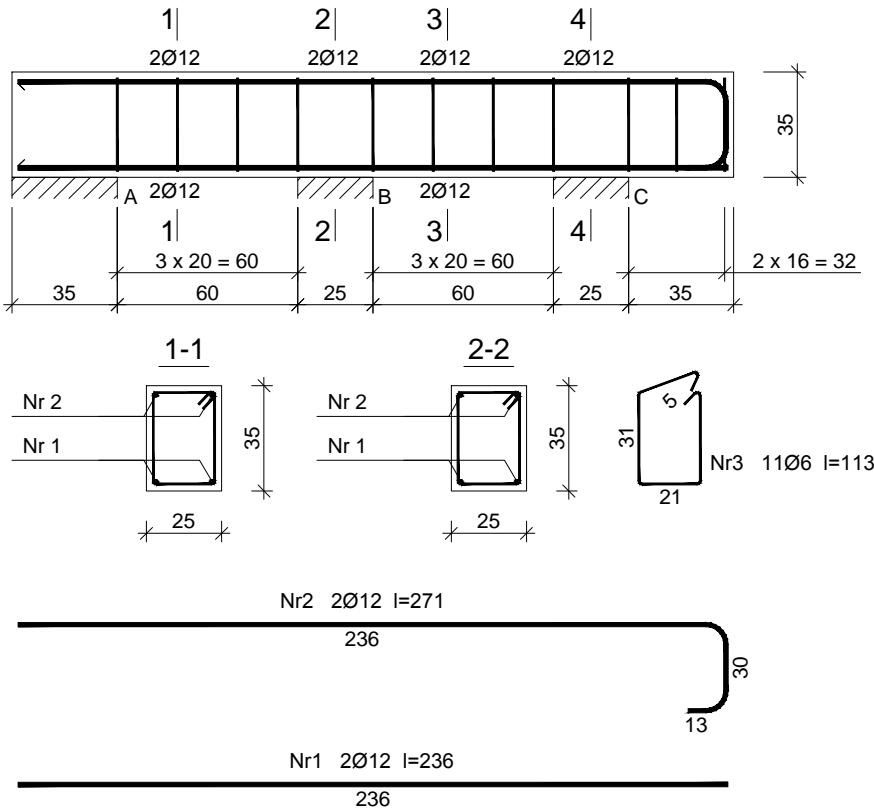

Wykaz zbrojenia

Nr pręta	Średnica [mm]	Długość [cm]	Liczba [szt.]	Długość całkowita [m]		
				St0S-b	RB500	
				Ø6	Ø12	
dla jednej belki						
1	12	236	2		4,72	
2	12	271	2		5,42	
3	6	113	11	12,43		
Długość całkowita wg średnic				[m]	12,5	10,2
Masa 1mb pręta				[kg/mb]	0,222	0,888
Masa prętów wg średnic				[kg]	2,8	9,1
Masa prętów wg gatunków stali				[kg]	2,8	9,1
Masa całkowita				[kg]	12	

JEDNOSTKA PROJEKTOWA:	<div><div>ATRIUM STUDIO</div><div></div></div> <div>ATRIUM STUDIO PRACOWNIA PROJEKTOWA JACEK NOWAKOWSKI UL. ZA CYTADELĄ 5, 61-663 POZNAŃ</div>		<div><div>LASY PAŃSTWOWE</div><div></div></div> <div>GOSPODARSTWO LEŚNE - LASY PAŃSTWOWE; NADLEŚNICTWO SIERAKÓW, BUCHARZEWO 153, 64-410 SIERAKÓW</div>				
INWESTOR:							
INWESTYCJA:	BUDOWA (NOWEJ) CZĘŚCI BUDYNKU Z SALĄ KONFERENCYJNĄ PRZY BUDYNKU SIEDZIBY NADLEŚNICTWA SIERAKÓW W BUCHARZEWIE.						
LOKALIZACJA / DZIAŁKA:	BUCHARZEWO 153, 64-410 SIERAKÓW, DZIAŁKA nr 327/5 obręb BUCHARZEWO OBSZAR WIEJSKI, GMINA SIERAKÓW, POWIAT MIĘDZYCHODZKI,						
BRANŻA:	KONSTRUKCJA	SPECJALNOŚĆ NR UPRAWNIENI		PODPIS			
PROJEKTOWAŁ:	mgr inż. Sławomir Serkowski	uprawnienia budowlane w specjalności konstrukcje budowlane do projektowania bez ograniczeń		KUP/0061/PWBKb/16			
OPRACOWAŁ:							
SPRAWDZIŁ:	mgr inż. Kamil Serkowski	uprawnienia budowlane w specjalności konstrukcje budowlane do projektowania bez ograniczeń		WKP/0083/POOK/15			
TYTUŁ RYSUNKU:	Elementy konstrukcyjne: Wieńce nadrożowe W.g						
STADIUM:	PROJEKT WYKONAWCZY	DATA :	11.2019	SKALA :	1 : 25	NR RYSUNKU :	PW_K-4.3
PRAWA AUTORSKIE ZASTRZEŻONE-Ustawa z dnia 04.02.1994 r.(Dz.U. 1994. Nr 24 poz. 83) Powielanie we wszelkiej postaci bez pisemnej zgody Autora zabronione.							