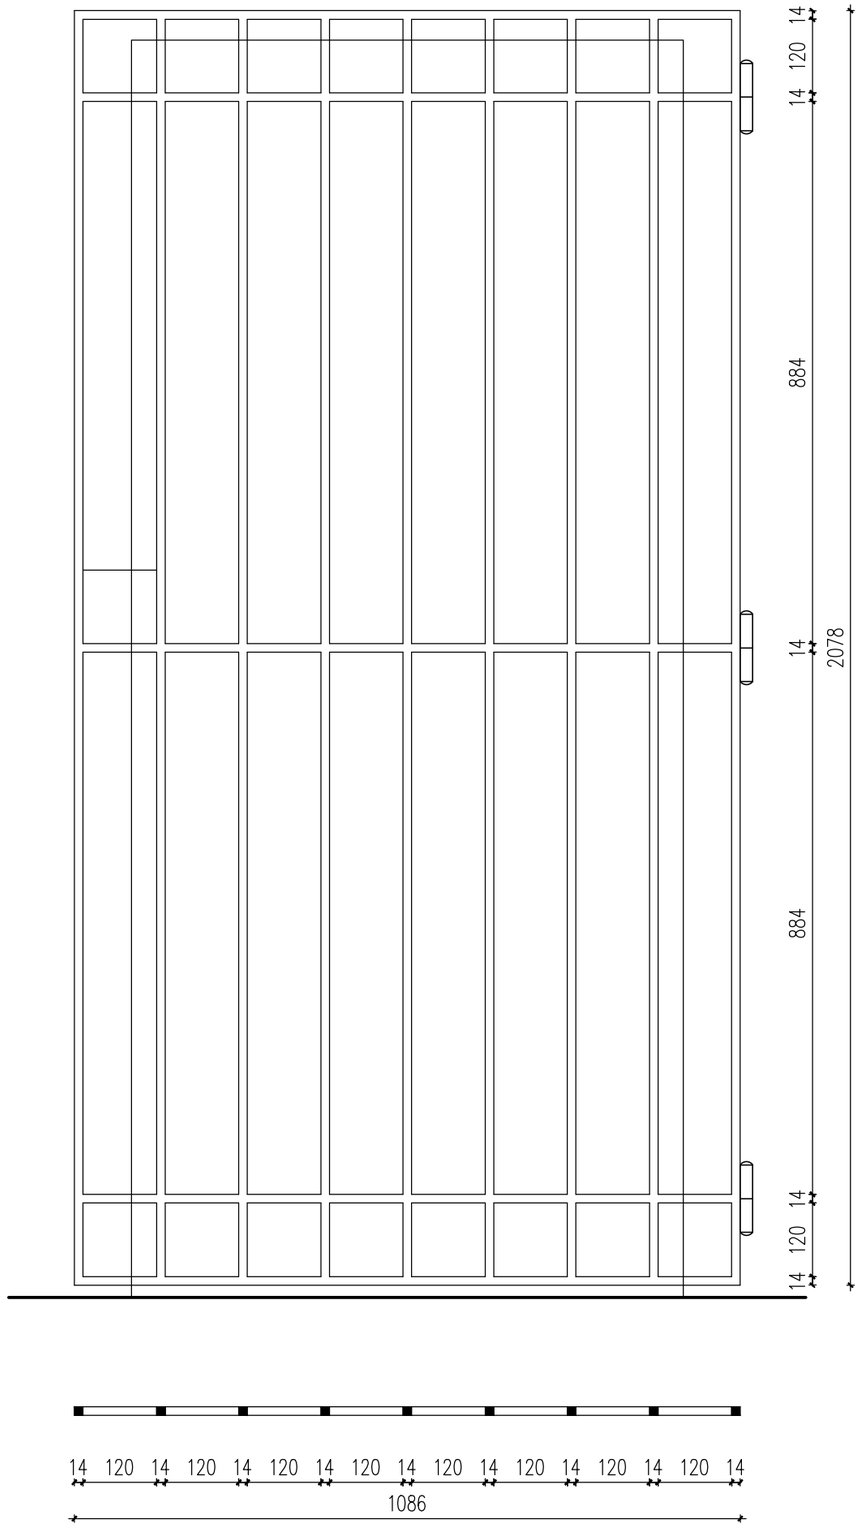

PROJEKTOWANA KRATA ARCHIWUM

BIURO PROJEKTÓW I EKSPERTYZ BUDOWLANYCH
mgr inż. Piotr Filipowicz
90-414 ŁÓDŹ UL. ZIELONA 1
tel./42/678-37-37

OBIEKT:	PROKURATURA REGIONALNA W ŁODZI DAWNY PAŁAC KINDERMANA
ADRES:	ŁÓDŹ UL. PIOTRKOWSKA 151
RODZAJ OPRACOWANIA:	PROJEKT ARCHITEKTONICZNO-BUDOWLANY FRAGMENTU POMIESZCZEŃ PIWNICZNYCH DLA POTRZEB POMIESZCZENIA KIEROWCÓW ORAZ ARCHIWUM ZAKŁADOWEGO

AUTOR: mgr inż. arch. PAWEŁ FILIPOWICZ	SKALA 1:10	BRANŻA: ARCHITEKTURA
	DATA 08.2023	NR RYS. 6