SCHEMAT WYKONAWCZY OGRODZENIA SZKÓŁKI LEŚNEJ " GRZYBNO" W LEŚNICTWIE GRZYBNO

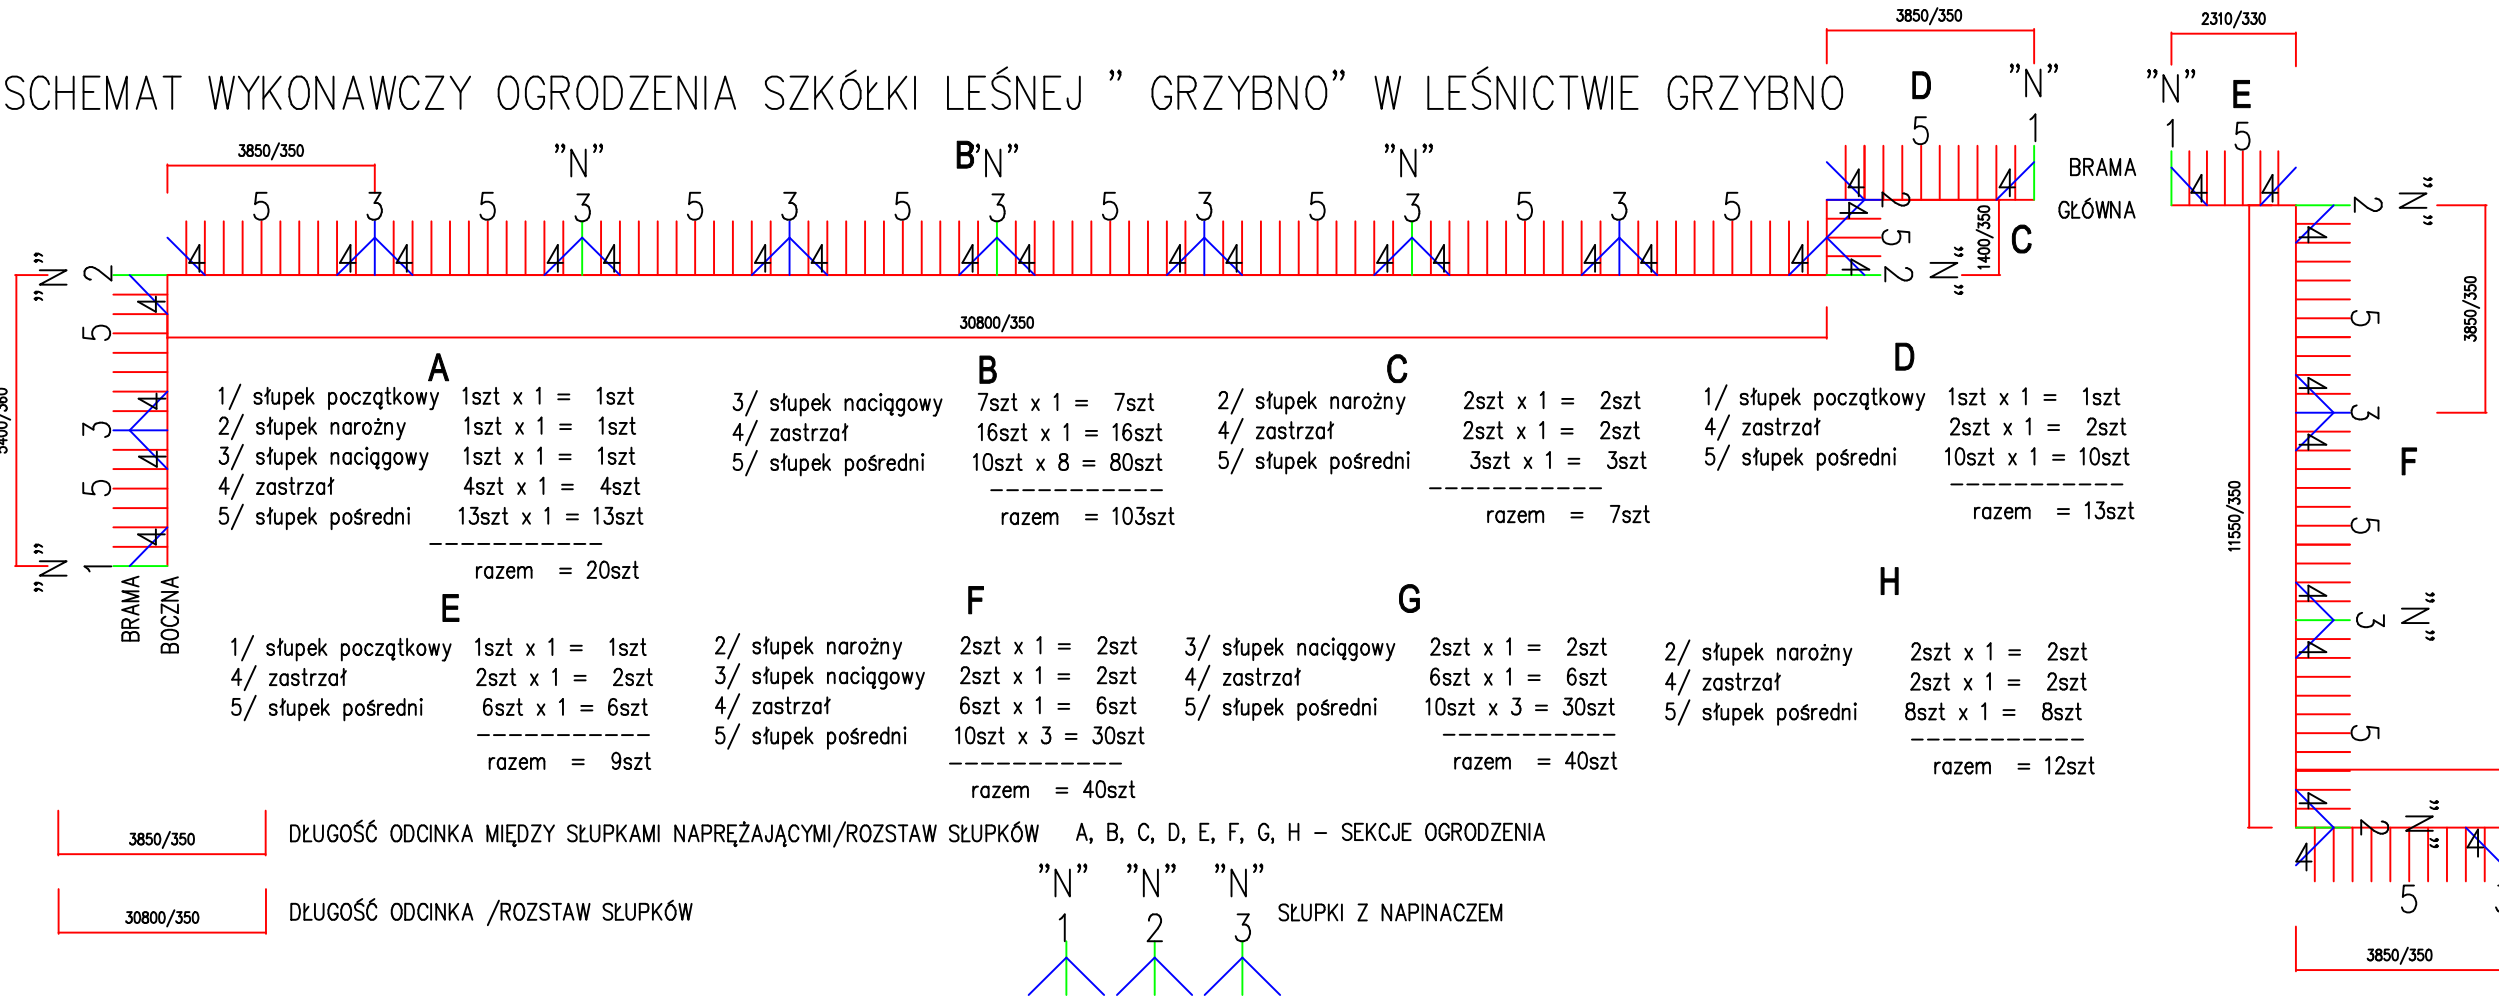

A

1/ słupek początkowy	1szt x 1 =	1szt
2/ słupek narożny	1szt x 1 =	1szt
3/ słupek naciągowy	1szt x 1 =	1szt
4/ zastrzał	4szt x 1 =	4szt
5/ słupek pośredni	13szt x 1 =	13szt
	razem =	20szt

B

3/ słupek naciągowy	7szt x 1 =	7szt
4/ zastrzał	16szt x 1 =	16szt
5/ słupek pośredni	10szt x 8 =	80szt
	razem =	103szt

C

2/ słupek narożny	2szt x 1 =	2szt
4/ zastrzał	2szt x 1 =	2szt
5/ słupek pośredni	3szt x 1 =	3szt
	razem =	7szt

D

1/ słupek początkowy	1szt x 1 =	1szt
4/ zastrzał	2szt x 1 =	2szt
5/ słupek pośredni	10szt x 1 =	10szt
	razem =	13szt

E

1/ słupek początkowy	1szt x 1 =	1szt
4/ zastrzał	2szt x 1 =	2szt
5/ słupek pośredni	6szt x 1 =	6szt
	razem =	9szt

F

2/ słupek narożny	2szt x 1 =	2szt
3/ słupek naciągowy	2szt x 1 =	2szt
4/ zastrzał	6szt x 1 =	6szt
5/ słupek pośredni	10szt x 3 =	30szt
	razem =	40szt

G

3/ słupek naciągowy	2szt x 1 =	2szt
4/ zastrzał	6szt x 1 =	6szt
5/ słupek pośredni	10szt x 3 =	30szt
	razem =	40szt

H

2/ słupek narożny	2szt x 1 =	2szt
4/ zastrzał	2szt x 1 =	2szt
5/ słupek pośredni	8szt x 1 =	8szt
	razem =	12szt

3850/350 — DŁUGOŚĆ ODCINKA MIĘDZY SŁUPKAMI NAPRĘŻAJĄCYMI/ROZSTAW SŁUPKÓW A, B, C, D, E, F, G, H – SEKCJE OGRODZENIA

30800/350 — DŁUGOŚĆ ODCINKA /ROZSTAW SŁUPKÓW

SŁUPKI Z NAPINACZEM

OPRACOWAŁ:

tech.bud.Marek Smorowiński
Kórnik sierpień 2021r.