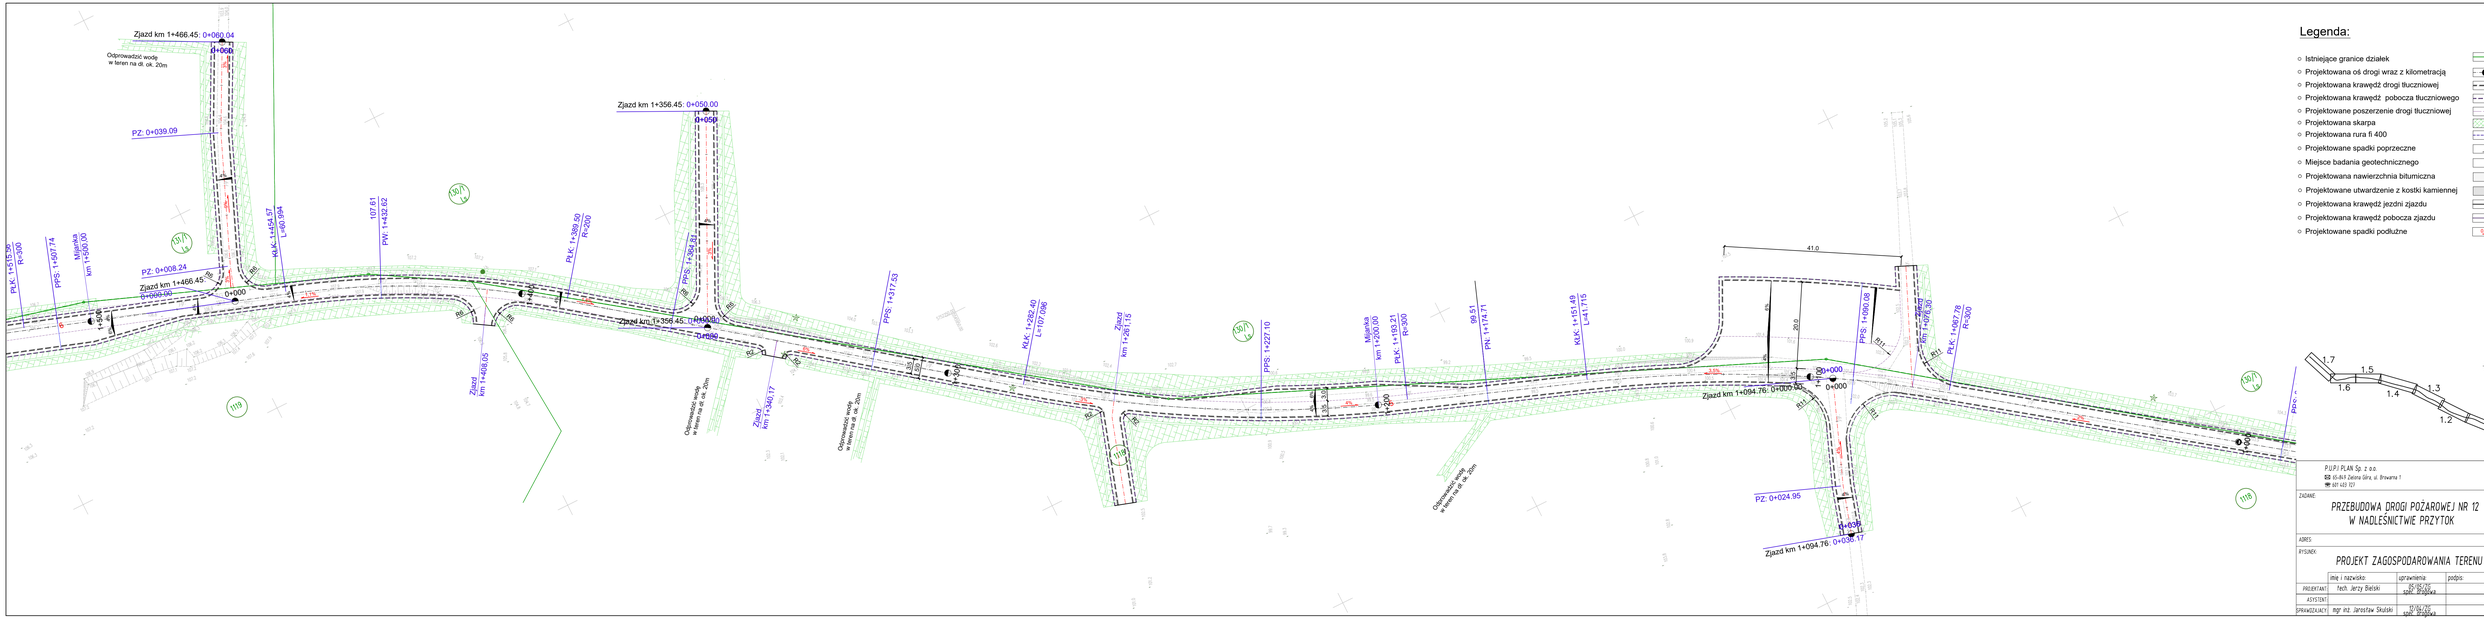

P.U.P.I PLAN Sp. z o.o.
65-804 Zielona Góra, ul. Browarna 1
601 403 727

ZADANIE:

PRZEBUDOWA DROGI POŻAROWEJ NR 12 W NADLEŚNICTWIE PRZYTOK

ADRES:

RYSUNEK:

PROJEKT ZAGOSPODAROWANIA TERENU

	imię i nazwisko	uprawnienia	podpis	skala
PROJEKTANT	tech. Jerzy Bielski	25/06/20 upr. Brodawka		1:500
ASYSTENT				nr rys.
SPRAWDZAJĄCY	mgr inż. Jarosław Skulski	17/06/20 upr. Brodawka		13

w/s = 297.0 / 1189.0