Załącznik nr 2

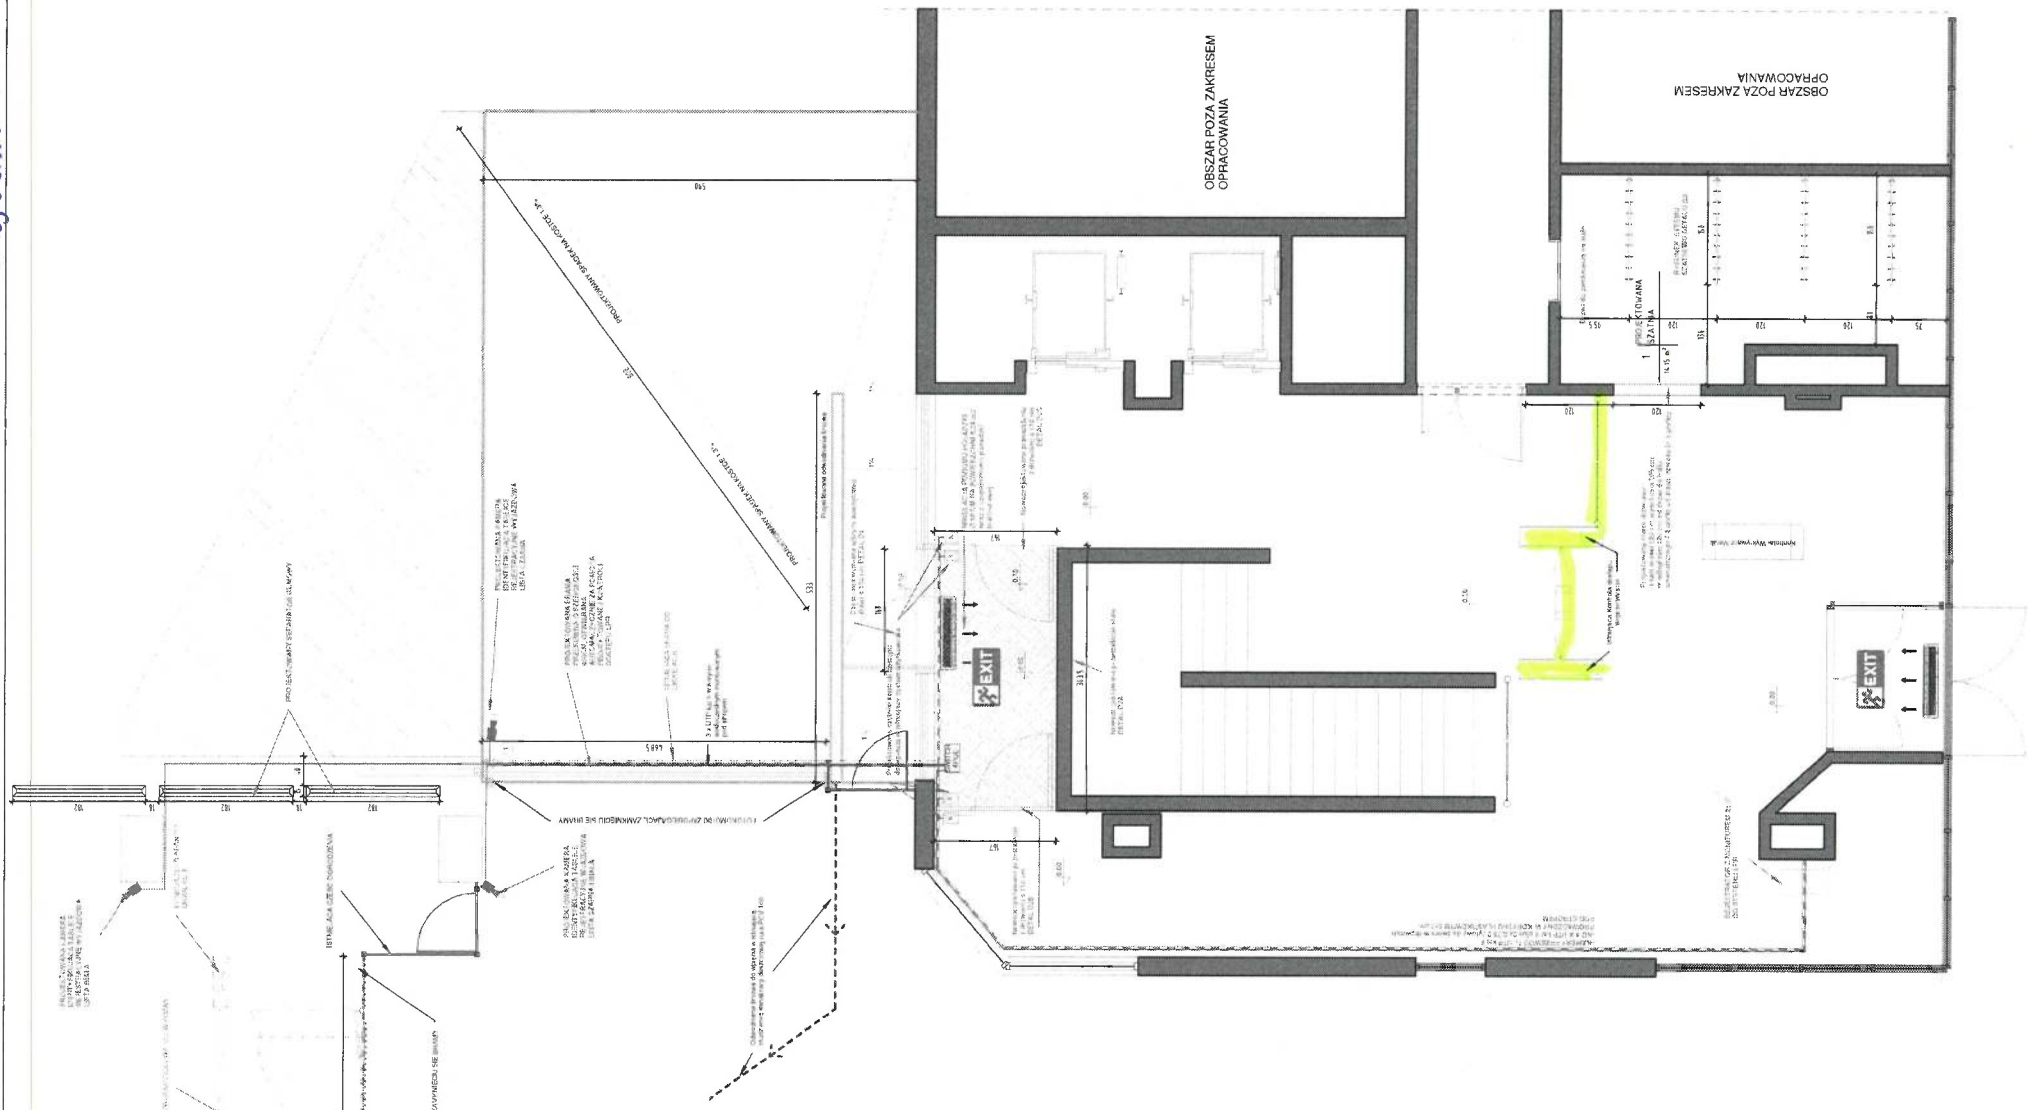

KUBATUROWE SP. Z O.O.
PLAC BANKOWY 2, 00-095 WARSZAWA
☎ : 728 382 099 : projektykubaturowe@gmail.com
www.projektykubaturowe.pl

TEMAT	Wykazane dokumentacji projektowej remontu wejścia, wykonania szaletu, wymiany dwóch bram oraz wykonania systemu kontroli dostępu pojazdów
INWESTOR	Ministerstwo Rodziny, Pracy i Polityki Społecznej
ADRES	ul. Nowogrodzka 1/3/5, 00-513 Warszawa
BRANŻA	PROJEKT
FAZA	PROJEKT WYKONAWCZY
PROJEKTANT	mgr inż. arch. Jacek Graszka - upr. nr Wa-15/94
SKALA	1:50
DATA	11.01.2019
FORMAT	A2