



RZUT STROPU - konstrukcja główna (ruszt dolny)

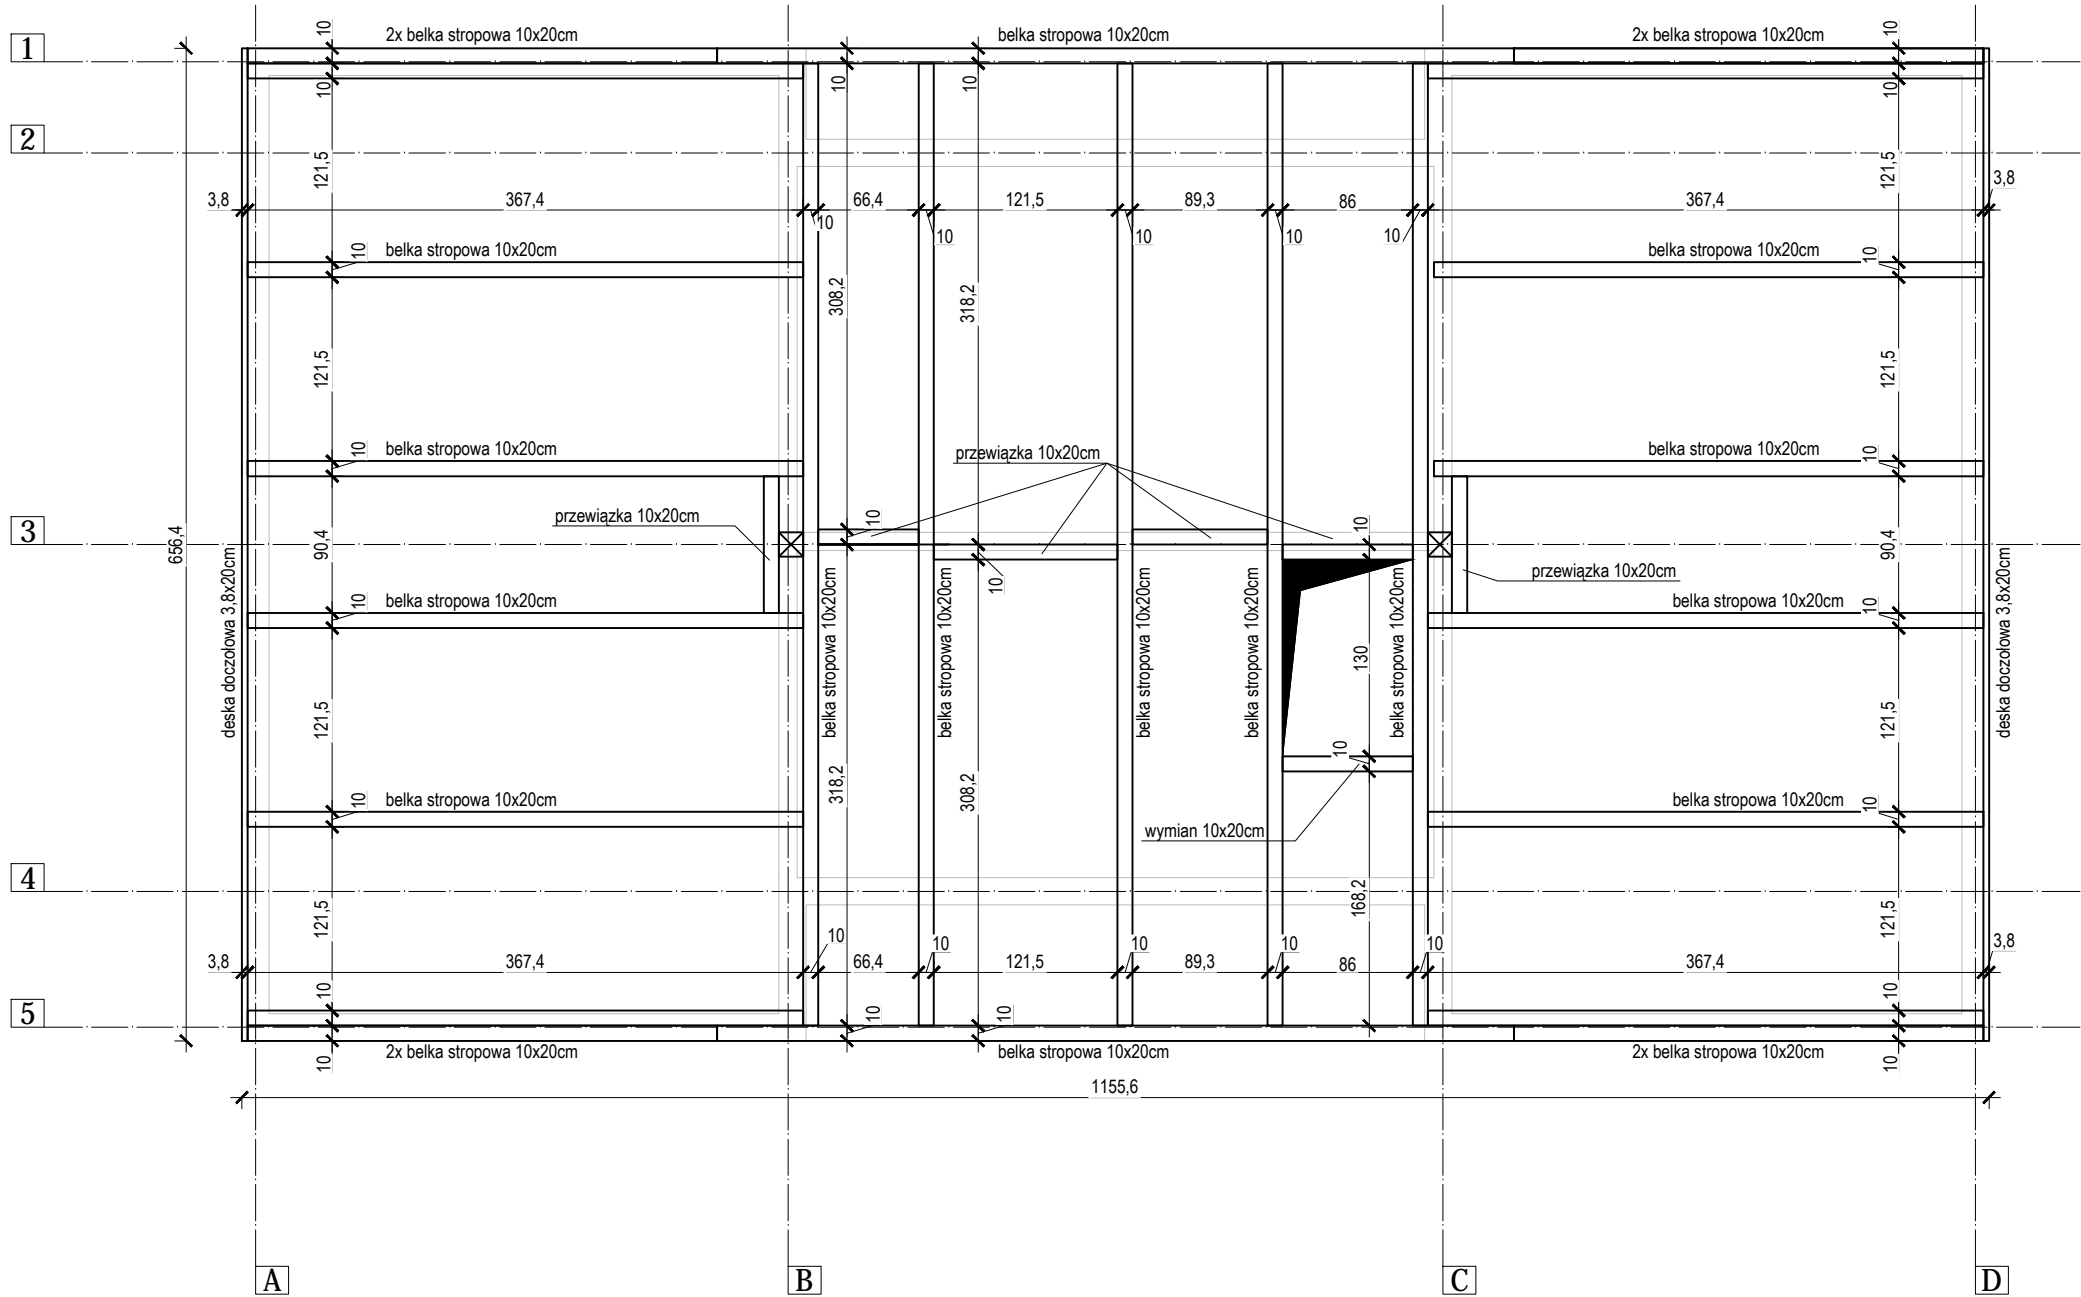

RZUT STROPU - ruszt podposadzkowy (górny)

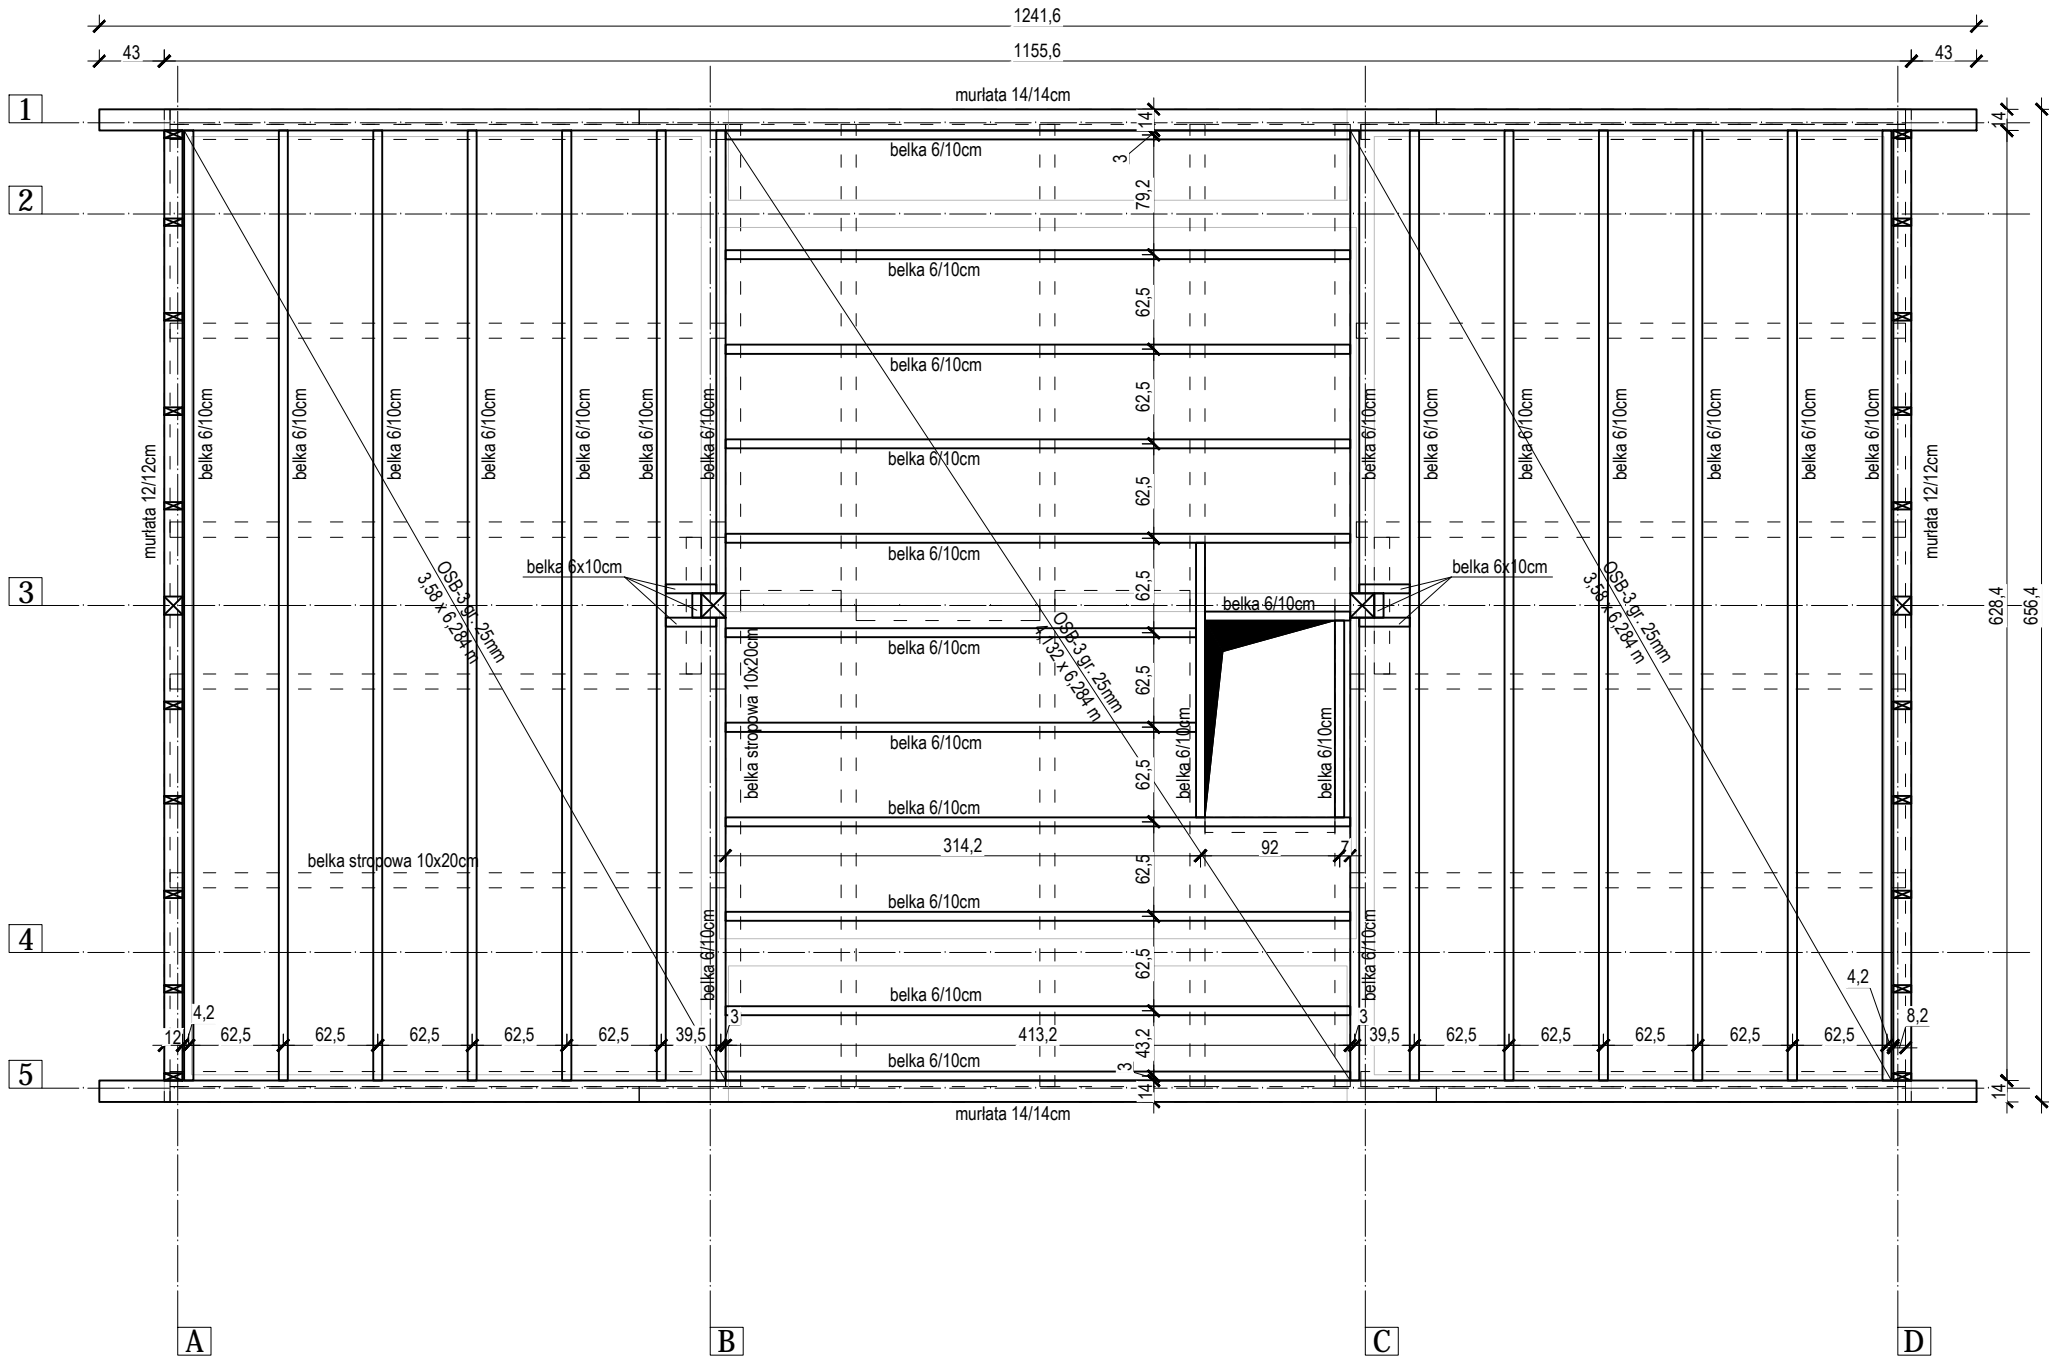

Drewno C-24

Strugane czterostronnie

Konstrukcję zabezpieczyć środkami grzybobójczymi, owadobójczymi oraz do stopnia NRO



Agencja Budowlana KALDO Paweł Jędraś  
siedziba: 64-100 Leszno, ul. Antoniańska 6  
biuro: 64-100 Leszno, ul. Miśnieńska 1  
tel/fax: 65/3222244  
e-mail: kaldo@kaldo.net.pl  
www.kaldo.net.pl

PROJEKT BUDOWLANY

OBIEKT

Budowa kancelarii leśnictw Niezgoda i Wilkowo wraz z infrastrukturą towarzyszącą

ADRES

Niezgoda, gm. Żmigród  
dz. nr 375, obręb 0032 Niezgoda

INWESTOR

Skarb Państwa Państwowe Gospodarstwo Leśne Lasy Państwowe Nadleśnictwo Żmigród  
55-140 Żmigród, ul. Parkowa 4a

RYSunEK

KANCELARIA  
KONSTRUKCJA STROPU

PROJEKTANT

mgr inż. Przemysław ORCHOLSKI  
specj. konstr.-budowlana  
upr. nr WKP/0075/P00K/11

SPRAWDZAJĄCY

mgr inż. Paweł JĘDRAŚ  
specj. konstr.-budowlana  
upr. nr 1360/90/Lo

BRANŻA	konstrukcja	SKALA	1 : 50
DATA	08.2019	NR RYS.	K.3