


PRZEKRÓJ KONSTRUKCYJNY NAPRAWY DROGI

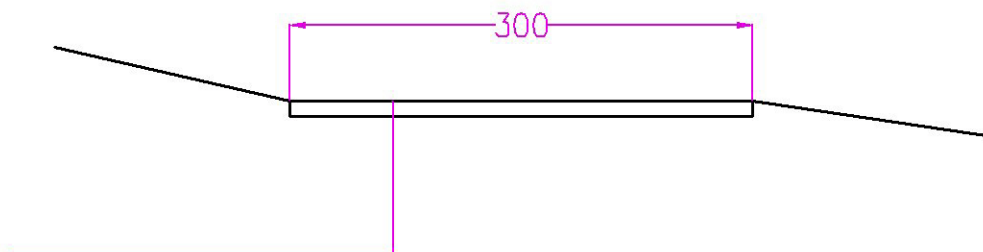

dotatkowa warstwa nawierzchni gr. 10cm z mieszanki drogowej 0/31,5–sortowanej– zagęszczonej do wsp. 1,0 zagęszczona stara nawierzchnia do wsp. min 0,97 (uprzednio naprawiona i wyrównana)

Investor	Nadleśnictwo Świdnica	Adres: 58-100 Świdnica Ul. Wł. Sikorskiego 11	Nr rysunku nd
Nazwa inwestycji	Do zastosowania na dowolnym zadaniu drogowym w Nadleśnictwie Świdnica		Skala: 1:50
Tytuł rysunku	Konstrukcja naprawy drogi		Data: czerwiec 2023
Projektował:	Józef Nowak KB UAN.VI-f/3/153/87 ; DOŚ/B0/0217/09		Podpis: