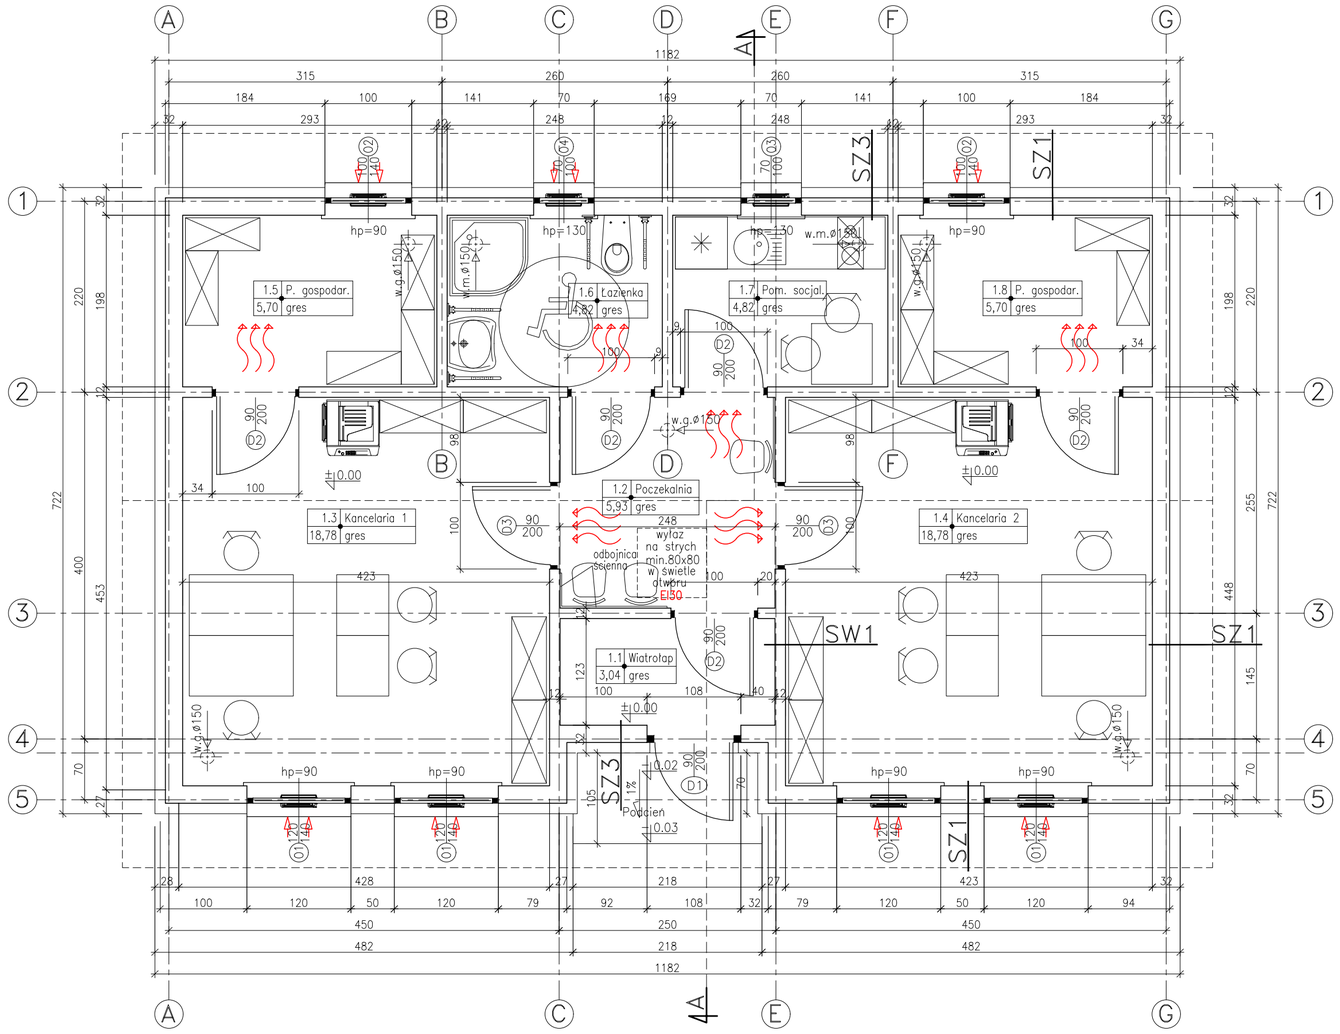

ZESTAWIENIE POMIESZCZEŃ – PRZYZIEMIE					
Nr	NAZWA POMIESZCZENIA	POSADZKA	SUFIT	WYSOKOŚĆ POMIESZCZENIA	POWIERZCHNIA UŻYTKOWA
[–]	[funkcja]	[materiał]	[materiał]	[m]	[m2]
1.1	WIATROŁAP	GRES	GIPS.KART.	2,70	3,04
1.2	POCZEKALNIA	GRES	GIPS.KART.	2,70	5,93
1.3	KANCELARIA 1	GRES	GIPS.KART.	2,70	18,78
1.4	KANCELARIA 2	GRES	GIPS.KART.	2,70	18,78
1.5	POMIESZCZENIE GOSPODARCZE	GRES	GIPS.KART.	2,70	5,70
1.6	ŁAZIENKA	GRES	GIPS.KART.	2,70	4,82
1.7	POMIESZCZENIE SOCJALNE	GRES	GIPS.KART.	2,70	4,82
1.8	POMIESZCZENIE GOSPODARCZE	GRES	GIPS.KART.	2,70	5,70
				SUMA POWIERZCHNI:	67.57

Powierzchnie podano w świetle wykończonych ścian.
Powierzchnię pomieszczeń lub ich części o wysokości w świetle równej lub większej od 2,20 m zaliczono do obliczeń w 100%, o wysokości równej lub większej od 1,40 m, lecz mniejszej od 2,20 m – w 50%, natomiast o wysokości mniejszej od 1,40 m pomija się całkowicie.

0 1 2 3 4 5m

w.g. wentylacja grawitacyjna ø150
rura spiro ocieplona wełną mineralną gr. 8 cm

w.m. wentylacja grawitacyjna wspomagana mechanicznie ø150
rura spiro ocieplona wełną mineralną gr. 8 cm

PROJEKTOWANIE - NADZÓR - DORADZTWO S.C.
SŁAWOMIR FOSSA, MONIKA FOSSA
UL. PODWALE 11, 59-500 ZŁOTORYJA
TEL. 601799368, 605900218
www.grupapnd.pl - biuro@grupapnd.pl

inwestor	Państwowe Gospodarstwo Leśne Lasy Państwowe Nadleśnictwo Kamienna Góra ul. Bohaterów Getta 33, 58–400 Kamienna Góra		
obiekt	Budowa budynku administracyjnego – podwójnej kancelarii leśniczego wraz z obiektami i infrastrukturą towarzyszącą		data 12.05.2022
adres	DZ. NR 665, 310 OBR. 0003 GRZĘDY, JEDN. EWID. 022104_2 Czarny Bór		
rysunek	RZUT PRZYZIEMIA		skala 1:50
			rys. A1
stadium	P.W.–ARCHITEKTURA	nr upr.	podpis
projektant	mgr inż. arch. Aleksandra Kulbas–Leśniak	w specjalności architektonicznej do projektowania bez ograniczeń nr ewidencyjny 12/08/DOIA	

–WSZELKIE PRAWA ZASTRZEŻONE: Kopiowanie lub rozpowszechnianie całości lub fragmentu niniejszej dokumentacji bez pisemnego zezwolenia autora jest PRAWNIE ZABRONIONE– Autodesk - licencja: SN:347-82812998