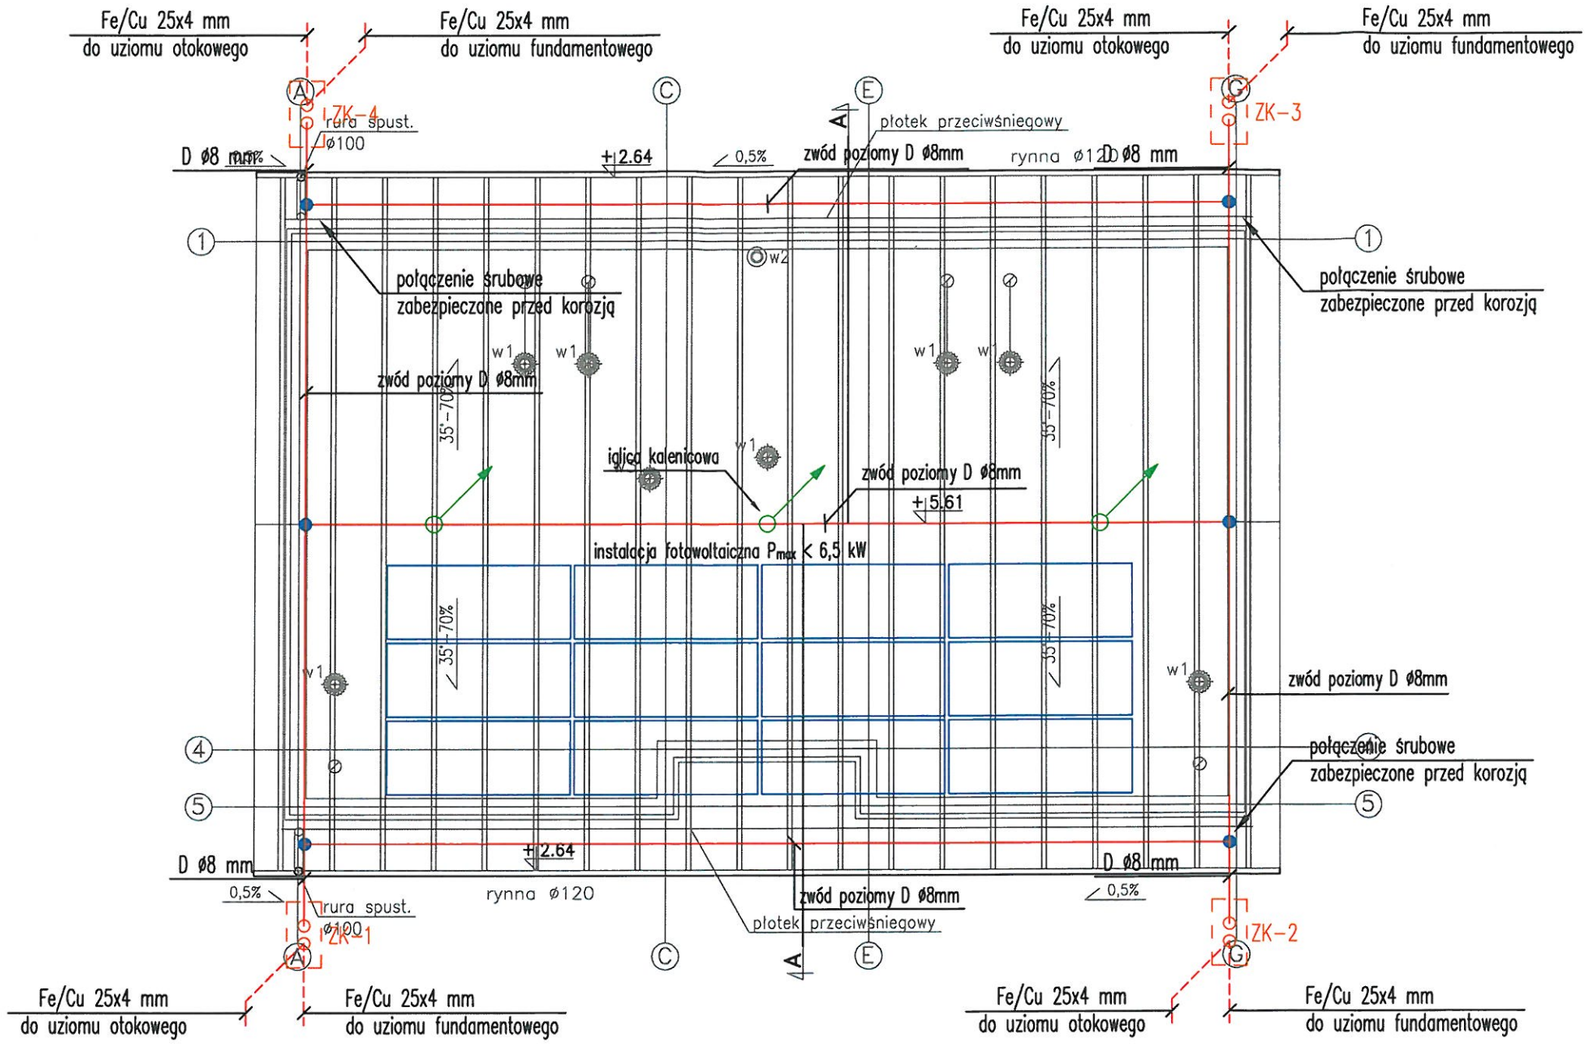

w1 – wywiewki wentylacyjne
w2 – wywiewki kanalizacyjne
w3 – wywiewka wentylacyjna strychu nieużytkowego

– panel fotowoltaiczny

LEGENDA:

- bednarka stalowa miedziowana Fe/Cu 25x4 mm
- drut stalowy ocynkowany ø8 mm
- miejsce połączenia zabezpieczone przed korozją
- złącze kontrolne
- iglica odgromowa kalenicowa
- panel fotowoltaiczny

UWAGI:

1. Wykonać uziom fundamentowy uzupełniony uziomem otokowym. Wymagana rezystancja uziemienia Ru<10Ω.
2. Wykonać uziom otokowy na głębokości 1,0 m w odległości min. 1,0 m od obrysu budynku.
3. Zaciski probiercze należy zabudować w skrzynkach kontrolno–pomiarowych, skrzynki należy zabudować w gruncie.
4. Przewody odprowadzające i uziemiające należy prowadzić p/t w rurze osłonowej zgodnej z PN–EN 62305.
5. Wszystkie metalowe elementy budynku należy objąć instalacją połączeń wyrównawczych.
6. Połączenia śrubowe należy zabezpieczyć przed korozją.
7. Do rozdzielnicy RG należy wyprowadzić z uziomu nad poziom posadzki (min. 2,5m) przewód uziemiający Fe/Cu 25x4 mm w celu zabudowy głównego zacisku uziemiającego.
8. Przepusty wychodzące z budynku należy wyprowadzić ze spadkiem na zewnątrz.
9. Całość prac należy wykonać zgodnie z PN–EN 62305.

–WSZELKIE PRAWA ZASTRZEŻONE: Kopiowanie lub rozpowszechnianie całości lub fragmentu niniejszej dokumentacji bez pisemnego zezwolenia autora jest PRAWNIE ZABRONIONE– Autodesk - licencja: SN:347-82812998

PROJEKTOWANIE - NADZÓR - DORADZTWO S.C.
SŁAWOMIR FOSSA, MONIKA FOSSA
UL. PODWALE 11, 59-500 ZŁOTORYJA
TEL. 601799368, 605900218
www.grupapnd.pl - biuro@grupapnd.pl

inwestor	Państwowe Gospodarstwo Leśne Lasy Państwowe Nadleśnictwo Kamienna Góra ul. Bohaterów Getta 33, 58–400 Kamienna Góra		
obiekt	Budowa budynku administracyjnego – podwójnej kancelarii leśniczego wraz z obiektami i infrastrukturą towarzyszącą		data 25.03.2021r.
adres	DZ. NR 655, 310 OBR. 0003 GRZĘDY, JEDN. EWID. 022104_2 Czarny Bór		
rysunek	Rzut dachu. Instalacja odgromowa		skala 1:75 rys. E1
stadium	P.W.–ELEKTRYKA	nr upr.	podpis
projektant	mgr inż. Remigiusz Przystaj	w specjalności instalacyjnej w zakresie sieci, instalacji i urządzeń elektrycznych i elektroenergetycznych do projektowania bez ograniczeń nr ewidencyjny 115/DOŚ/08	